


REZ B-B
M 1:50

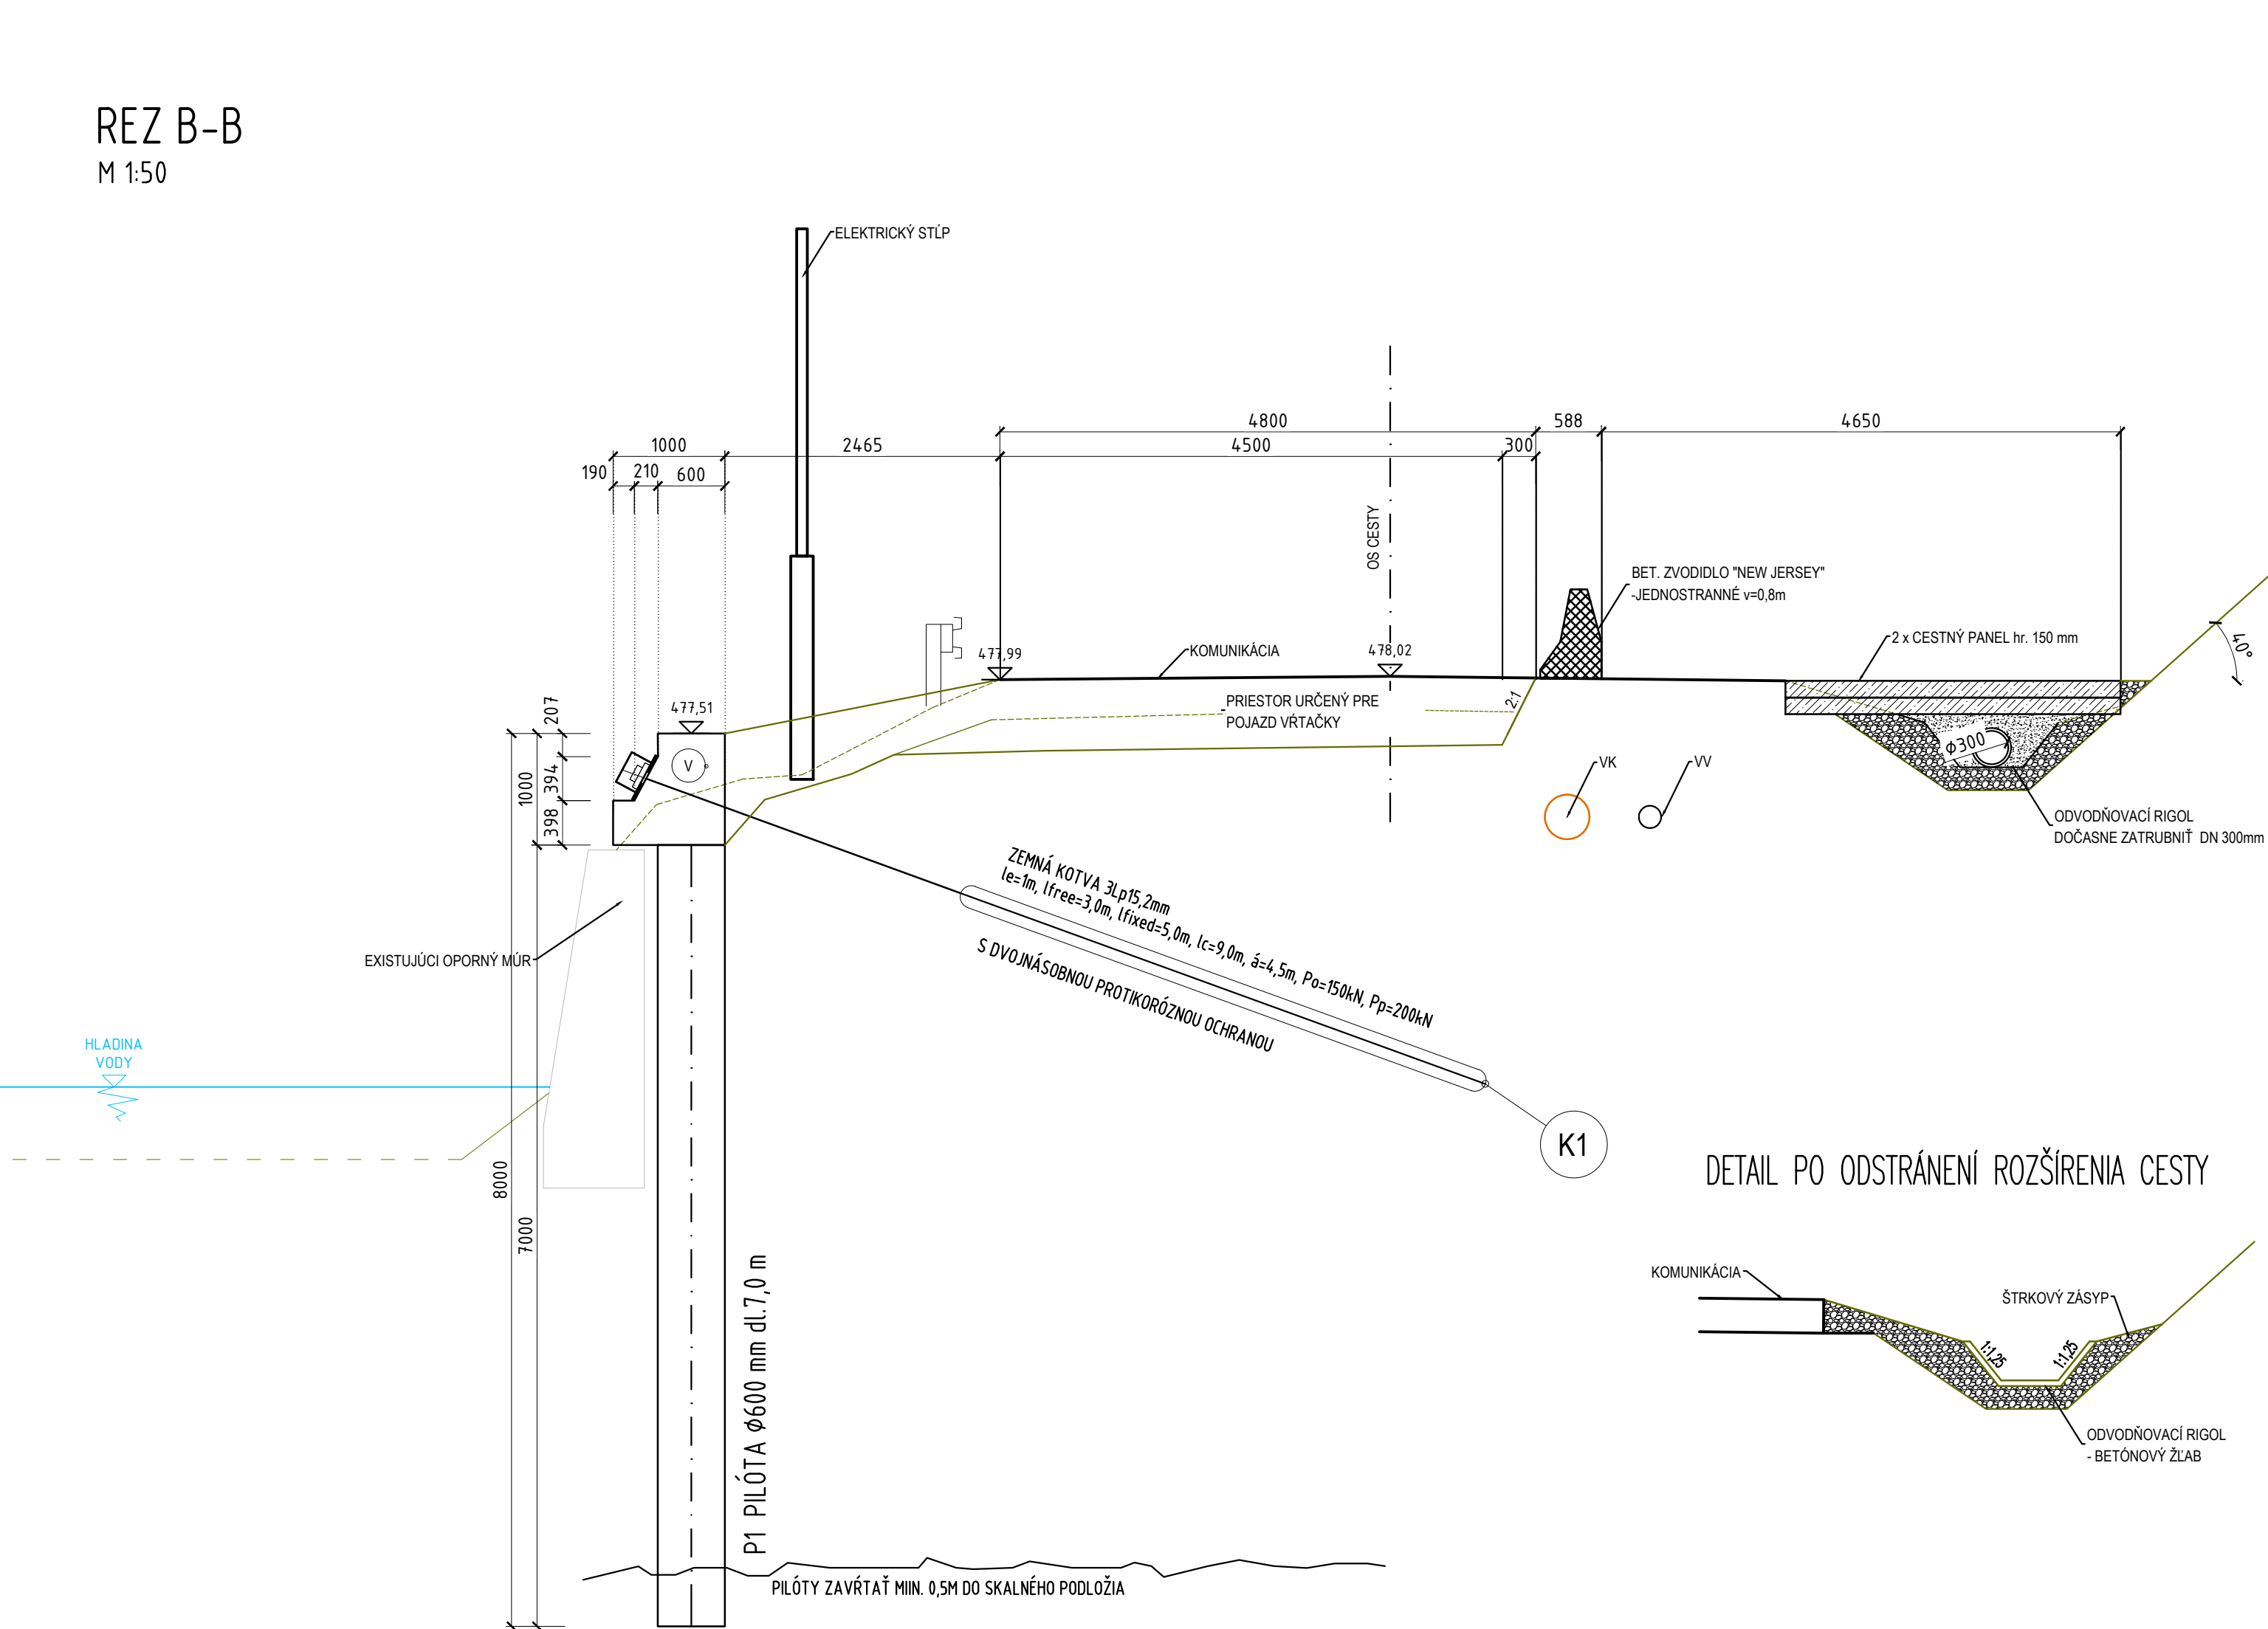

LEGENDA

V	ŽB VENIEC ROZMER 1000x1000mm; DL= 82,6m, BETÓN C 30/37 - XF3, XC4, XA2 (SK)-CLO,4-DMAX16-S3, OCEL B 500B
K1	ZEMNÁ KOTVA 3Lp15,2mm, Le=1m, Lfree=3,0m, Lfixed=5,0m, Lc=9,0m, á=4,5m, Po=150KN, Pp=200KN, ks=19
P1	ŽELEZOBETÓNOVÁ PILÓTA Ø600mm DL.7,0m; ks=55, BETÓN C 30/37 - XF3, XC4, XA2 (SK)-CLO,4-DMAX16-S4, OCEL B 500B


POZNÁMKY

- POD ŽELEZOBETÓNOVÝM VENCOM JE PODKLADOVÝ BETÓN HR. 100mm
- PRED ZAČATÍM PRÁC JE NUTNÉ VYTÝČIŤ VŠETKY PODZEMNÉ IŽINIERSKE SIETE!!!
- KOTVY OŠETRIŤ 2x PROTIKORÓZNOU OCHRANOU
- EXISTUJÚCE OCEĽOVÉ ZVODIDLO DEMONTOVAŤ V KONEČNEJ FÁZE OBNOVIŤ V PŮVODNEJ TRASE
- JE NUTNÉ ODLESNIŤ SVAH
 - V MIESTE PROJEKTOVANÝCH ŠTRKOVÝCH DRÉNOV NA ŠÍRKU 5,0m
 - 1,0m OD ROZŠÍRENIA CESTY SMEROM DO SVAHU
- OVERIŤ HRúbKU EXISTUJÚCEHO PREFABRIKOVANÉHO MÚRU Z DŮVODU ZABRÁNENIA KOLÍZIE S NAVRHOVANÝMI PILÓTAMI
- POČAS REALIZÁCIE JE POTREBNÉ ZABEZPEČIŤ ELEKTRICKÉ VEDENIE

-	-	-
00	17.2.2020	DRS
číslo / number	dátum / date	obsah / content
tabuľka revízií / list of revisions		

±0,000 - rozmery na stavbe kontrolovať!

DETAIL PO ODSTRÁNENÍ ROZŠÍRENIA CESTY

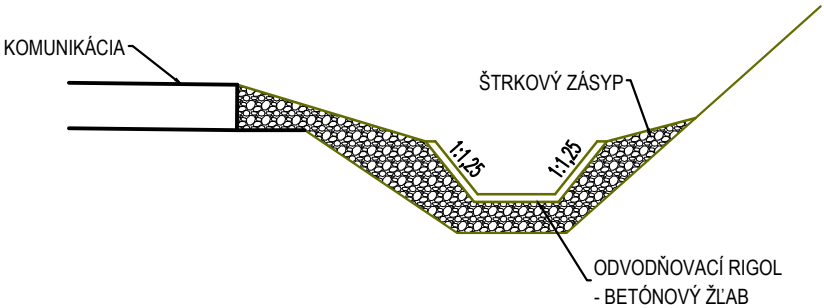

investor	SPRÁVA CIEST ŽILINSKÉHO SAMOSPRÁVNEHO KRAJA M.RÁZUSA 104 010 01 ŽILINA			-			
hlavný inžinier projektu	zodpovedný projektant	kontroloval	vypracoval	<div> Geotechnik SK, s.r.o. Západná 11 010 04 Žilina tel/fax: 041 763 16 00 www.geotechnik.sk</div> <div>projekty špeciálneho zakladania a geotechniky</div>			
Ing. Boris Vrábel	Ing. Boris Vrábel	Ing. Boris Vrábel	Ing. Ivana Novosadová				
katastrálne územie	TURZOVKA			stupeň	tendrová dokumentácia		
parcels	-			profesia	špeciálne zakladanie / geotechnika		
stavba	SANÁCIA OPORNÉHO MÚRU V K.Ú. TURZOVKA NA CESTE II/484			číslo zákazky	T - 01/20	dátum	02/2020
				formát	630x297	mierka	1:50
objekt	OPORNÝ MÚR S PRÍSLUŠENSTVOM A ODVODNENÍM SVAHU			číslo výkresu		sada	
obsah	Priechy rez B-B			6			