


PÓDORYS III.NP - JESTVUJÚCI STAV A BŮRACIE PRÁCE

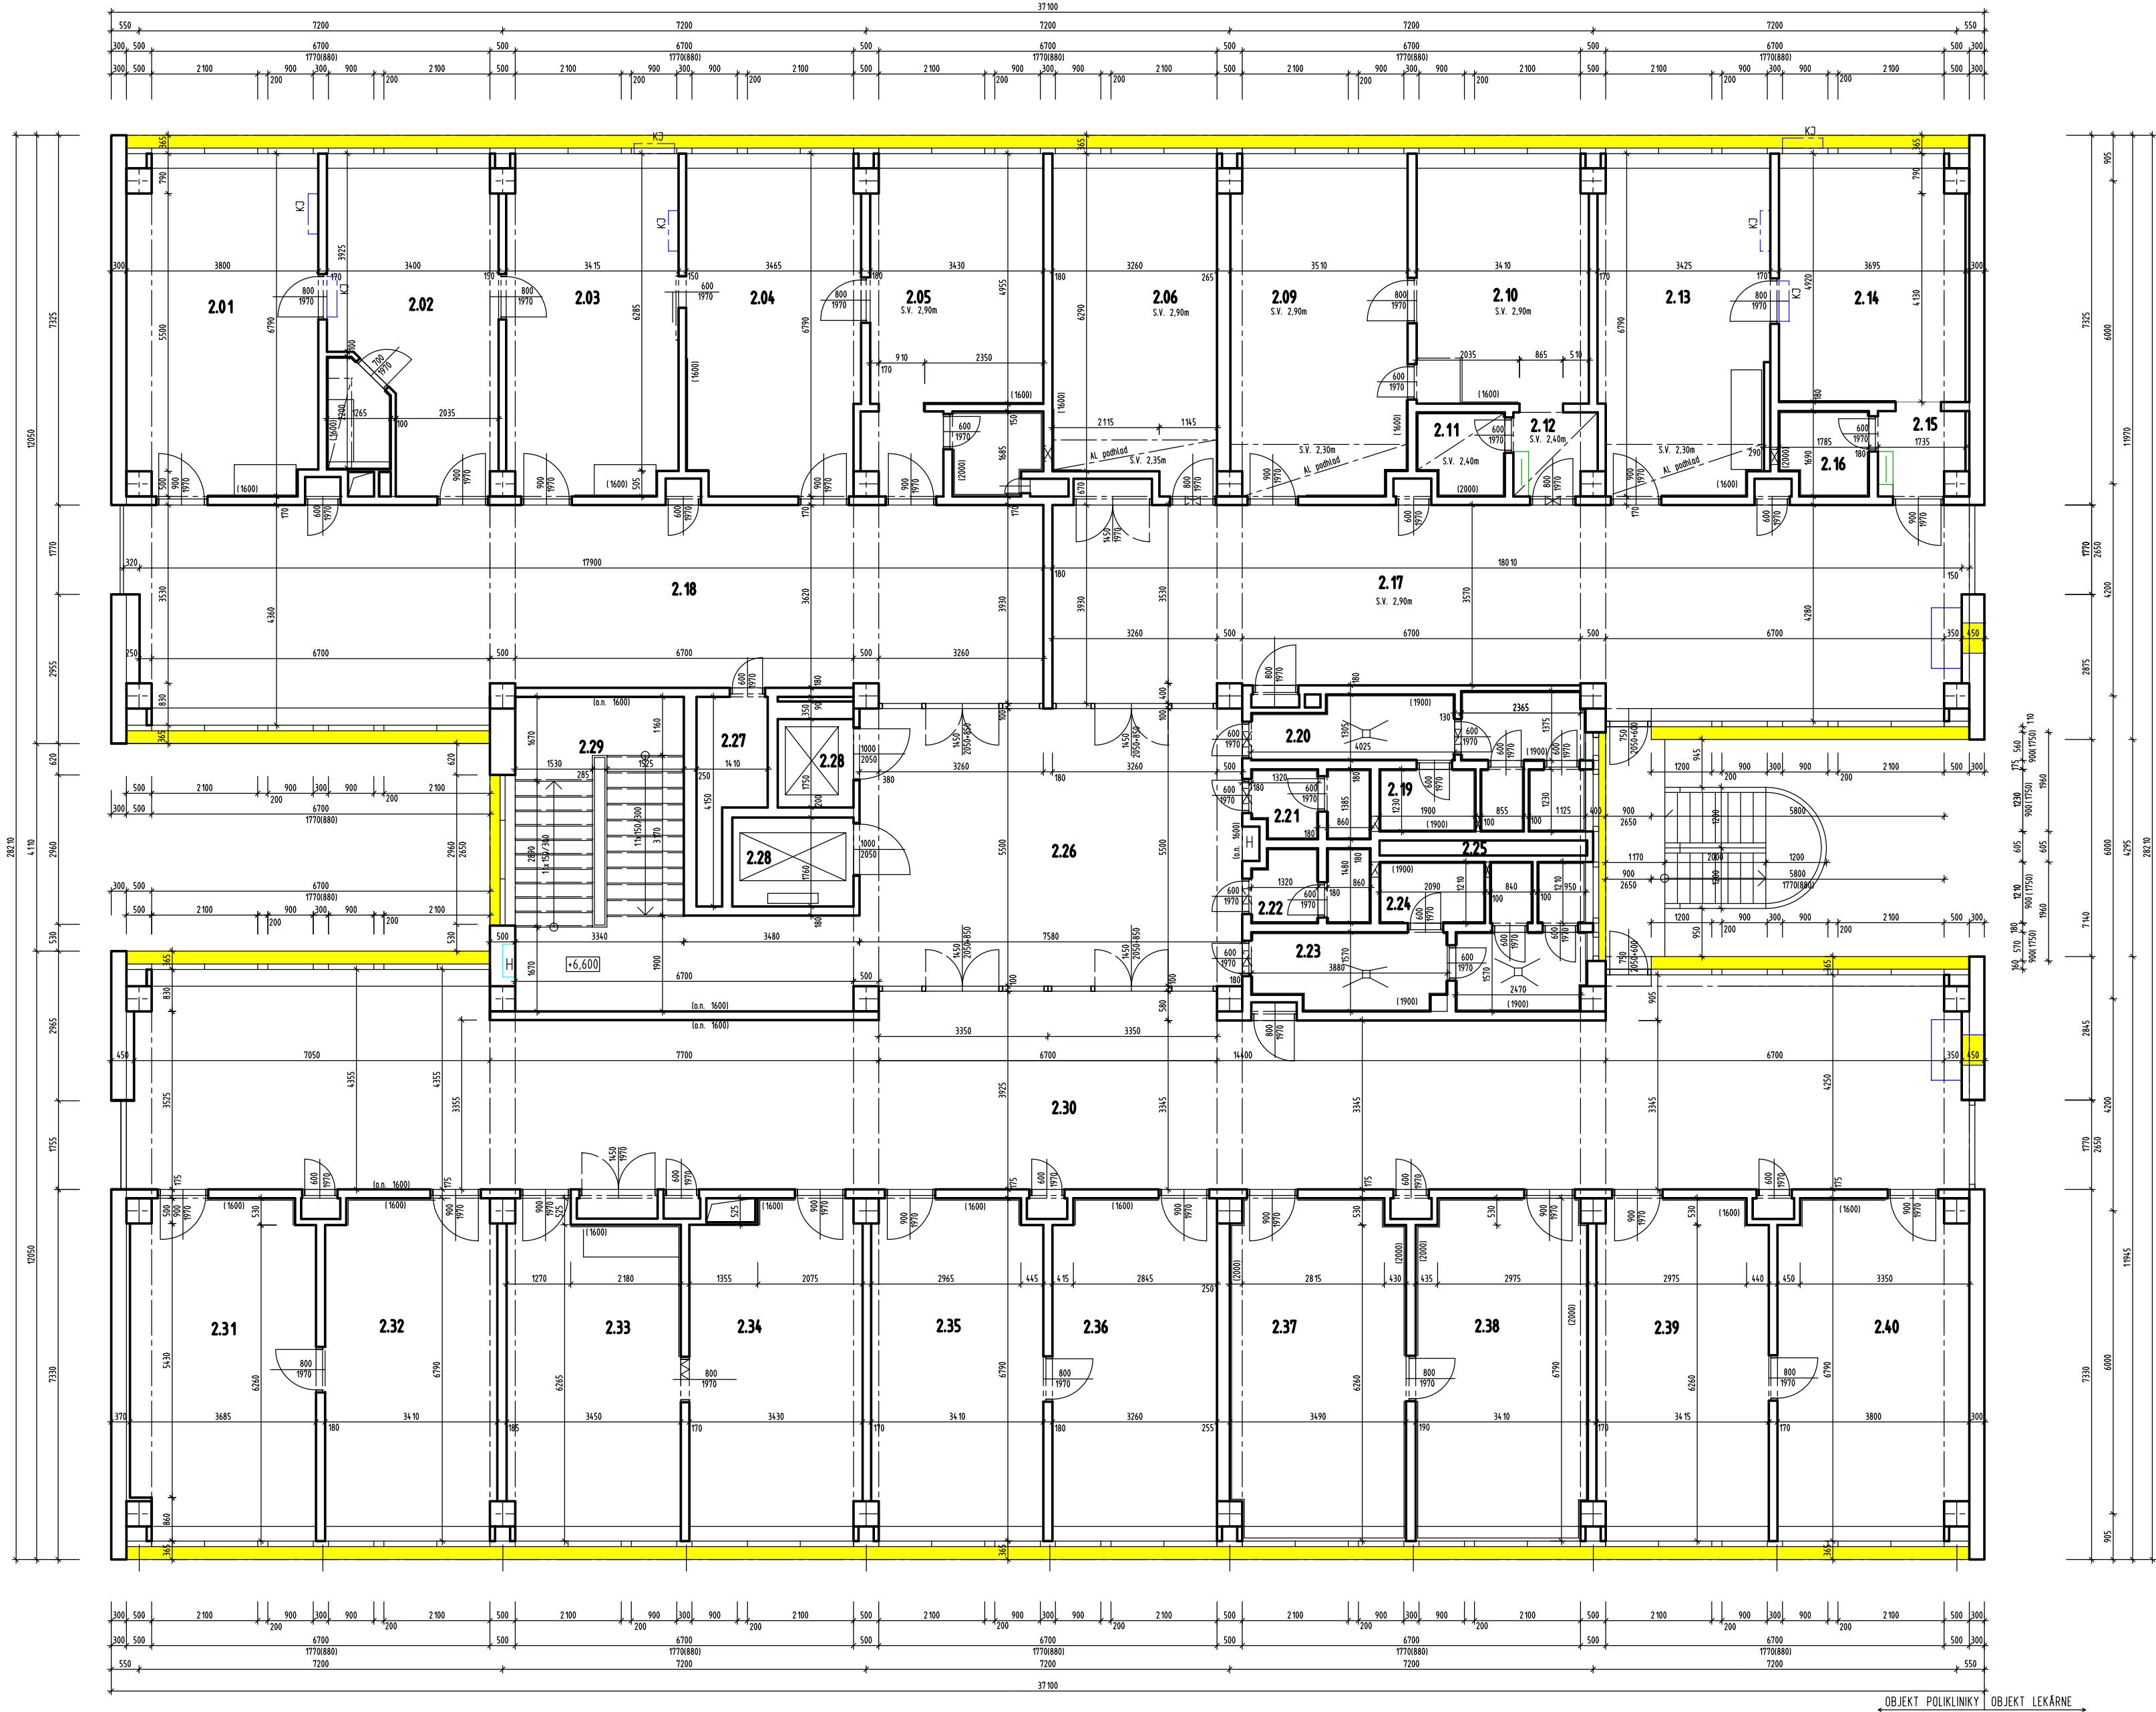

LEGENDA MIESTNOSTÍ III.NP			
C.M.	NÁZOV MIESTNOSTI	PLOCHA m ²	POZNÁMKA
2.01	GYNEKOLÓG. AMBUL. VYSEŤROVNÁ	24,94	MCM GYNPED s.r.o. GYNEKOLÓG. AMBULANCIA MUDR. ČTIRAD MOKRÁŠ
2.02	GYNEKOLÓG. AMBUL. PRÍPRAVNÁ	21,90	
2.03	GYNEKOLÓG. AMBUL. VYSEŤROVNÁ	22,74	
2.04	GYNEKOLÓG. AMBUL. PRÍPRAVNÁ	22,91	CITOGYN s.r.o. GYNEKOLÓG. AMBULANCIA MUDR. DAGMAR GALIOVSKÁ
2.05	GYNEKOLÓG. AMBUL. VYSEŤROVNÁ	22,51	
2.06	LOGOPEDICKÁ AMBULANCIA	21,08	MUDR. HELENA HOLICKOVÁ
2.07	NEOBSADENÁ POLOŽKA		
2.08	NEOBSADENÁ POLOŽKA		
2.09	DIABETOLOGICKÁ AMBULANCIA	23,31	DIABETOLOGICKÁ AMBULANCIA MUDR. KRUTEKOVÁ
2.10	DIABETOLOGICKÁ AMBULANCIA	16,75	
2.11	WC + UMYVAREŇ	2,70	
2.12	PREDSIEN	2,66	
2.13	SANOX, s.r.o. AMBULANCIA	22,32	SANOX, s.r.o. AMBULANCIA MUDR. ANNA RÁBEKOVÁ
2.14	SANOX, s.r.o. AMBULANCIA	17,84	
2.15	PREDSIEN	2,45	
2.16	WC + UMYVAREŇ	2,81	
2.17	CHOĐBA - ČAKAREŇ	70,43	
2.18	CHOĐBA - ČAKAREŇ	73,76	
2.19	UPRATOVAČKA	2,34	
2.20	UPRATOVAČKA	10,80	
2.21	WC-ZENY	3,01	
2.22	WC-ZENY-zamestnanci	3,22	
2.23	WC-MUŽI-zamestnanci	12,17	
2.24	WC-MUŽI	2,53	
2.25	INŠTALAČNÉ JADRO	12,12	
2.26	CHOĐBA	54,19	
2.27	VZT	4,09	
2.28	VÝTAHY	6,87	
2.29	SCHODISKO	14,86	
2.30	CHOĐBA - ČAKAREŇ	138,27	
2.31	PRÁKTICKÝ LEKÁR PRE DOSPELÝCH AMBULANCIA	24,15	PRÁKTICKÝ LEKÁR PRE DOSPELÝCH MUDR. JÁSZBERENYI FRANTIŠEK
2.32	PRÁKTICKÝ LEKÁR PRE DOSPELÝCH	22,68	
2.33	VŠEOBECNÝ LEKÁR PRE DOSPELÝCH-PRÍPRAVNÁ	22,00	STEVOL s.r.o. VŠEOBECNÝ LEKÁR PRE DOSPELÝCH MUDR. ŠTEFÁNIA VOLÁNKOVÁ
2.34	VŠEOBECNÝ LEKÁR PRE DOSPELÝCH-VYSEŤROVNÁ	22,29	
2.35	AMBULANCIA PRE DOSPELÝCH-PRÍPRAVNÁ	22,66	AMBULANCIA PRE DOSPELÝCH
2.36	AMBULANCIA PRE DOSPELÝCH-VYSEŤROVNÁ	21,85	MUDR. BOHUSLAV THOLT
2.37	AMBULANCIA VŠEOBEC. LEKÁRA PRE DOSPELÝCH	23,09	VŠEOBECNÝ LEKÁR PRE DOSPELÝCH
2.38	AMBULANCIA VŠEOBEC. LEKÁRA PRE DOSPELÝCH	22,67	MUDR. JANA THOLT
2.39	AMBULANCIA VŠEOBEC. LEKÁRA PRE DOSPELÝCH	22,65	VŠEOBECNÝ LEKÁR PRE DOSPELÝCH
2.40	AMBULANCIA VŠEOBEC. LEKÁRA PRE DOSPELÝCH	24,85	MUDR. JÁN THOLT

LEGENDA

- JESTVUJÚCE KONSTRUKCIE
- BŮRACIE PRÁCE - DEMONTÁŽ JESTVUJÚCICH EXTERIEROVÝCH PARAPETNÝCH PLECHOV A KLIMATIZAČNÝCH JEDNOTIEK

±0,000 ≡ JESTVUJÚCA PODLAHA I. NP
TENTO VÝKRES JE 1 LISTOVÝ

ZODP. PROJ.	VYPRACOVAL	KRESLIL	KONTROLOVAL
ING. GAŠPARIK	BRIEŠKOVÁ		ING. ILLA
DRUH DOKUMENTÁCIE: E. 1.1. ARCHITEKTONICKO-STAVEBNÉ RIŠENIE			
NÁZOV A MIESTO STAVBY: ZATEPLENIE OBJEKTU POLIKLINIKY V DUBNICI NAD VÁHOM			
SO 101 - POLIKLINIKA			
NÁZOV VÝKRESU: PÔDORYS III.NP - JESTVUJÚCI STAV + BP			
KRAJSKÝ ÚRAD : TREŇČIN		MESTSKÝ ÚRAD : DUBNICA NAD VÁHOM	
INVESTOR : MESTO DUBNICA NAD VÁHOM			

		
KERAMISPOL TRADE s.r.o. Jilemnického 17 911 01 TREŇČIN		
STUPEŇ DOK. : PD PRE STAV.POVOL.		
ZÁK. ČÍSLO : 213 - 09 - 2019		
DÁTUM : 09.2019 ARCH.Č. : 213/2019		
FORMÁT : 10A ₄	MIERKA : 1:100	Č.VÝKR. : 4



KERAMOSPOL TRADE s.r.o.
Jilemnického 17
911 01 TREŇČIN

STUPEŇ DOK. : PD PRE STAV.POVOL.

ZÁK. ČÍSLO : 213 - 09 - 2019

DÁTUM : 09.2019

FORMÁT : 10A₄

MIERKA : 1:100

Č.VÝKR. : 4