


PÓDORYS V.NP - JESTVUJÚCI STAV A BŮRACIE PRÁCE

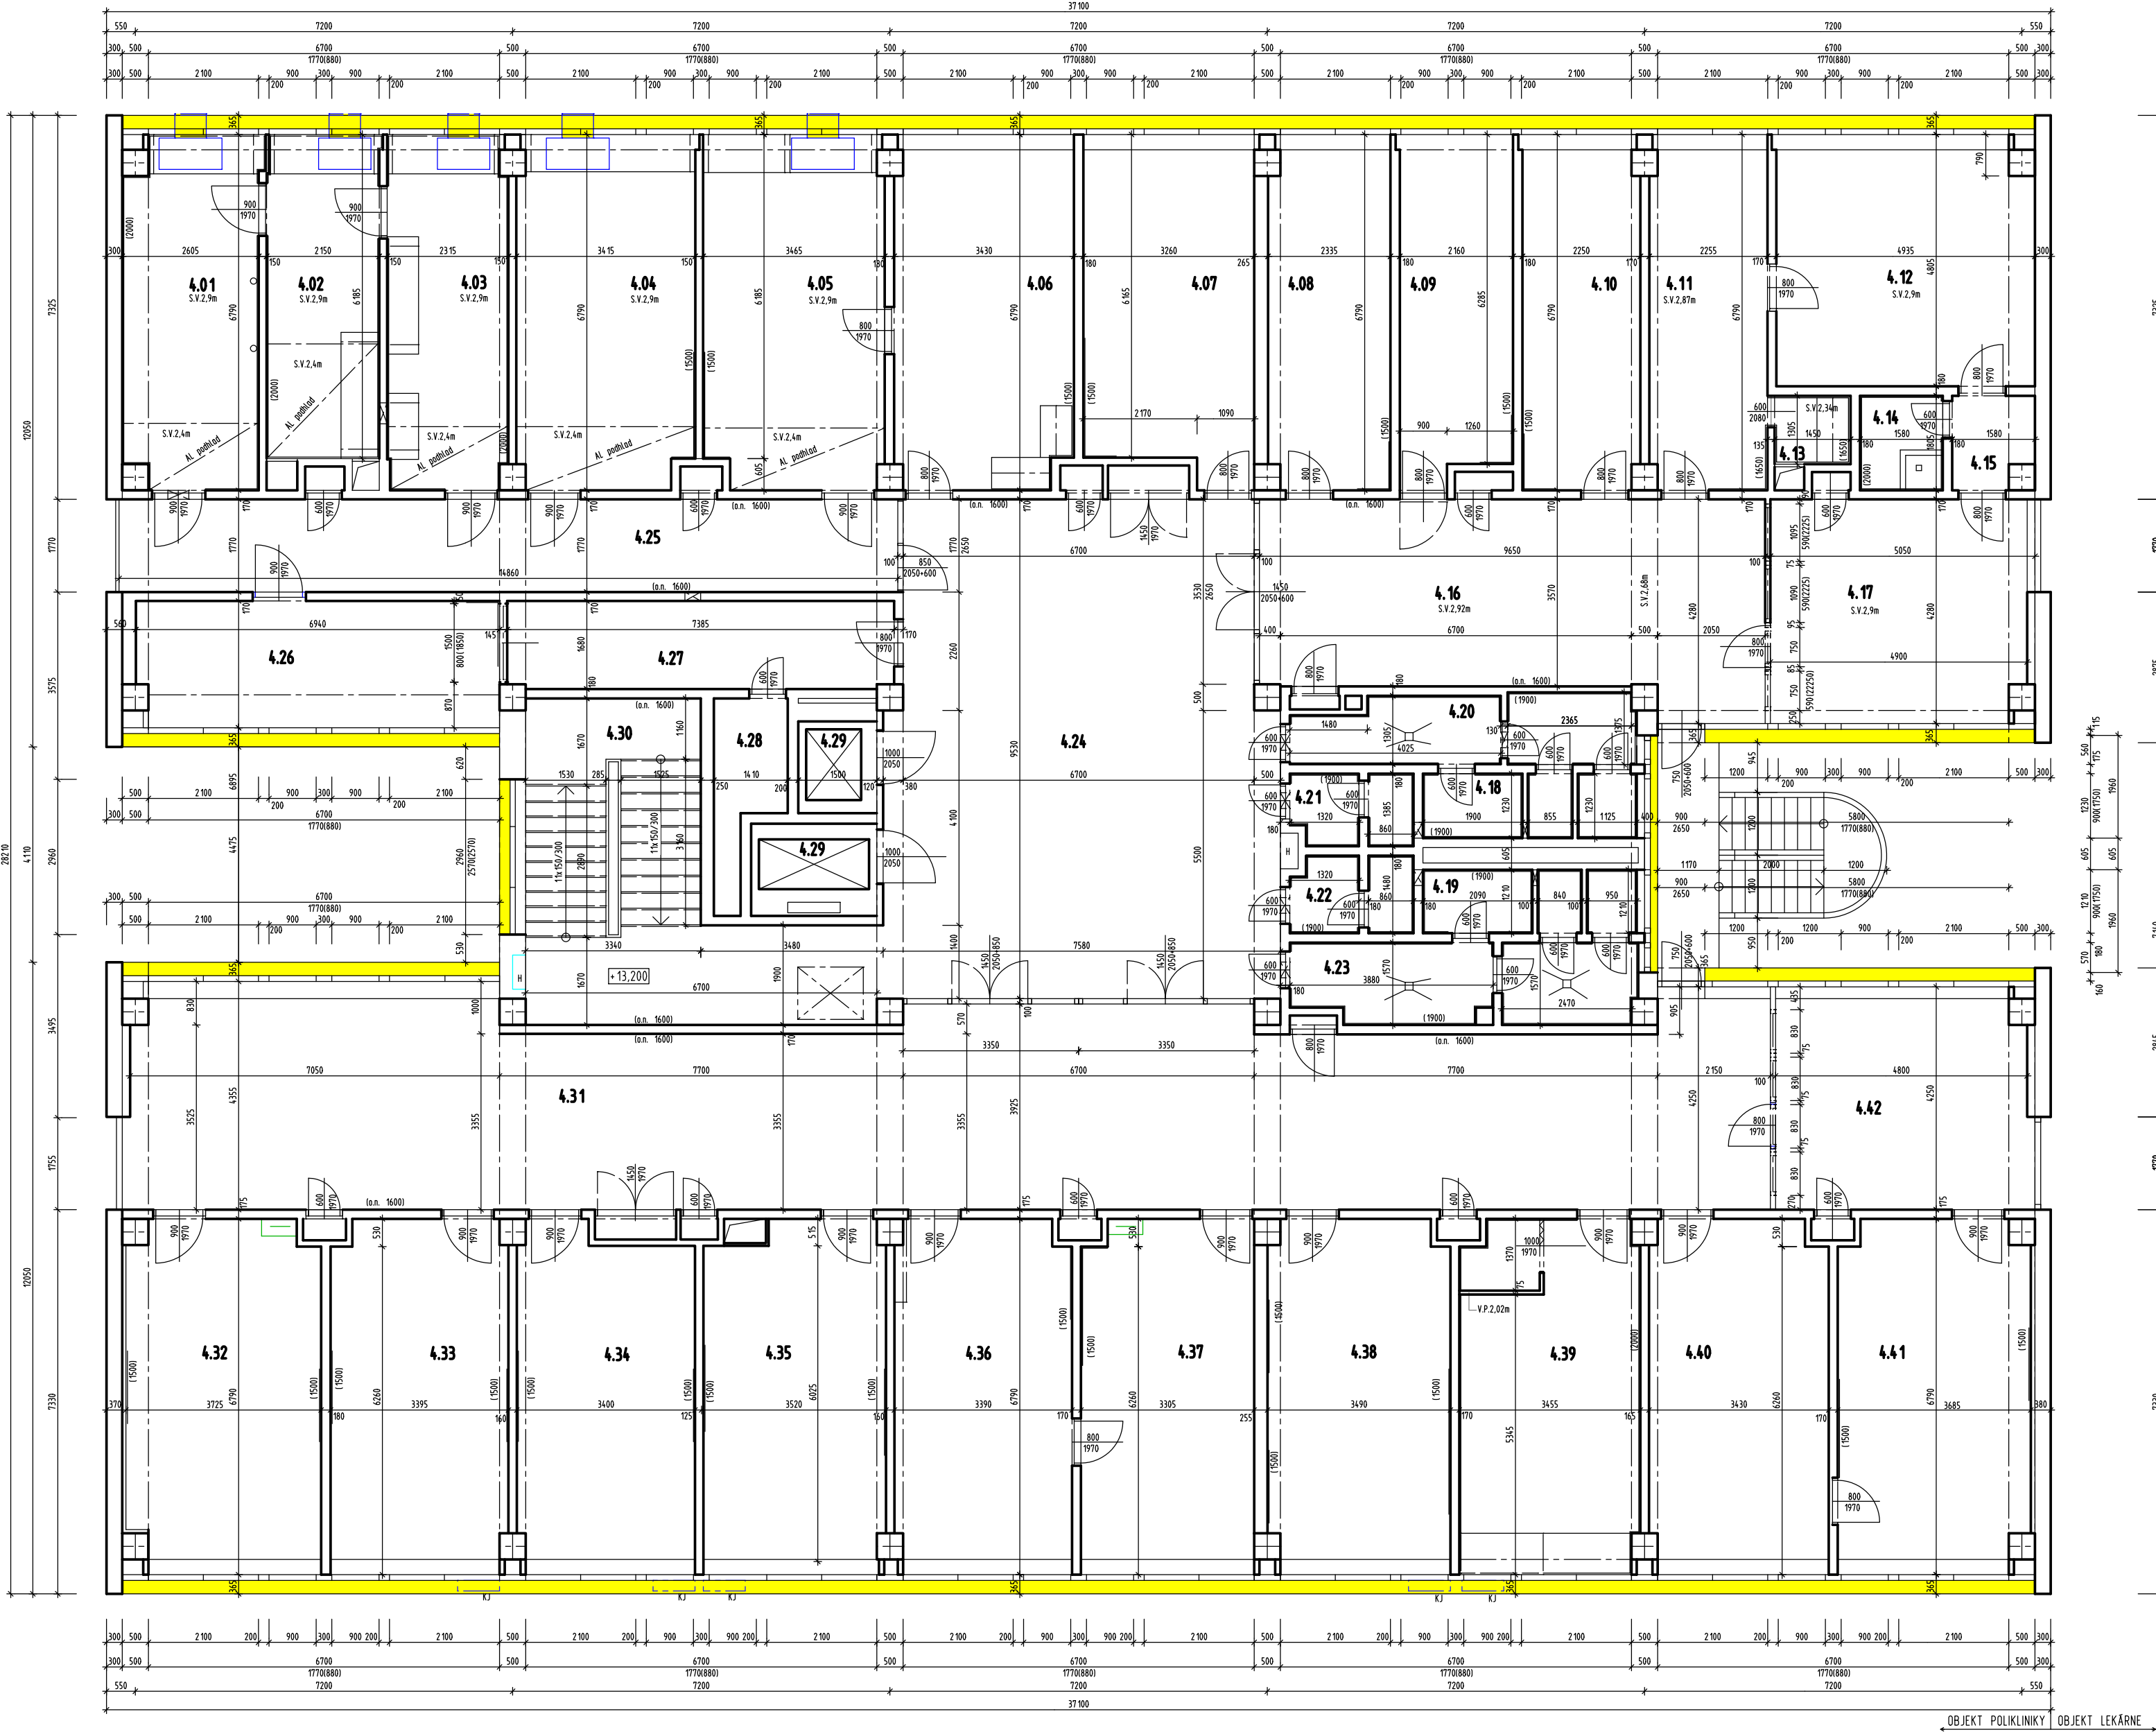

LEGENDA MIESTNOSTÍ V.NP			
Č.M.	NAZOV MIESTNOSTI	PLOCHA m2	POZNÁMKA
4.01	PRAC. ZUBNEJ TECHNIKY	17,14	
4.02	PRAC. ZUBNEJ TECHNIKY	13,28	
4.03	PRAC. ZUBNEJ TECHNIKY	15,48	
4.04	PRAC. ZUBNEJ TECHNIKY	22,70	
4.05	AMBULANCIA	23,02	VSEOBECNÁ AMBULANCIA PRE DOSPELÝCH MUDr. SILVIA TRENCÁNOVÁ
4.06	PRÍPRAVNÁ	22,80	
4.07	DÔVERA, ZDRAVOTNÁ POISTOVNÁ EXPOZITÚRA	20,78	
4.08	SKLAD	15,55	
4.09	KANCELÁRIA UNIFARMA	14,05	
4.10	KANCELÁRIA	15,08	
4.11	SEKRETARIÁT	15,11	
4.12	RIADITEĽSTVO	23,34	
4.13	KUCHYNKA	1,89	
4.14	WC + UMYVÁREN	2,85	
4.15	PREDSIEN	2,60	
4.16	CHODBA	36,02	
4.17	KANCELÁRIA	20,63	
4.18	UPRATOVAČKA	2,34	
4.19	UPRATOVAČKA	2,53	
4.20	WC-ZENY	10,80	
4.21	WC-ZENY-zamestnanci	3,01	
4.22	WC-MUŽI-zamestnanci	3,22	
4.23	WC-MUŽI	12,17	
4.24	CHODBA - ČAKÁREN	81,19	
4.25	CHODBA	26,30	
4.26	PRAC. ZUBNEJ TECHNIKY	16,60	
4.27	ARCHÍV	12,35	
4.28	VZT	4,09	
4.29	VÝTAHY	6,87	
4.30	SCHODISKO	14,86	
4.31	CHODBA - ČAKÁREN	117,87	
4.32	ZUBNÁ AMBULANCIA	24,46	MUDr. PRAVOMILA DOLINSKÁ
4.33	ZUBNÁ AMBULANCIA	22,61	MUDr. ONDŘÍŠKOVÁ
4.34	STOMATOLOGICKÁ AMBULANCIA	21,82	MUDr. SLAVOMÍR LEGDAN
4.35	SÚKR.STOMATOLOGICKÁ AMBULANCIA	22,81	MUDr. ĽUDMILA HOŘEJŠÍ
4.36	INTERNÁ AMBULANCIA FUNKČ. DIAGNOSTIKY	22,60	MUDr. JÁN LUKÁČ
4.37	INTERNÁ AMBULANCIA PRÍPRAVA	21,97	
4.38	SÚKR.STOMATOLOGICKÁ AMBULANCIA	23,18	MUDr. ZUZANA TURČANOVÁ
4.39	DENTÁLNA HYGIENA	22,74	Mgr. DĀSA ONDŘÍŠKOVÁ Bc.DH
4.40	AMBULANCIA, KLINICKEJ PSYCHOLOGIE	22,84	Mgr. JAROSLAVA GAJDOSKOVÁ ZELEJOVÁ
4.41	KANCELÁRIA VSZP	24,03	
4.42	KANCELÁRIA VSZP	20,41	

LEGENDA

- JESTVUJÚCE KONSTRUKCIE
- BŮRACIE PRÁCE - DEMONTÁŽ JESTVUJÚCICH EXTERIÉROVÝCH PARAPETNÝCH PLECHOV A KLIMATIZAČNÝCH JEDNOTIEK

±0,000 ≡ JESTVUJÚCA PODLAHA I. NP  
TENTO VÝKRES JE 1 LISTOVÝ

ZODP. PROJ.	VYPRACOVAL	KRESLIL	KONTROLOVAL
ING. GAŠPÁRIK	BRIEŠKOVÁ		ING. ILLA
DRUH DOKUMENTÁCIE: E. 1.1. ARCHITEKTONICKO-STAVEBNÉ RIŠENIE			
NÁZOV A MIEŠTO STAVBY: ZATEPLENIE OBJEKTU POLIKLINIKY V DUBNICI NAD VÁHOM			
SO 101 - POLIKLINIKA			
NÁZOV VÝKRESU: PÔDORYS V.NP - JESTVUJÚCI STAV + BP			
KRAJSKÝ ÚRAD : TREŇČÍN		MESTSKÝ ÚRAD : DUBNICA NAD VÁHOM	
INVESTOR : MESTO DUBNICA NAD VÁHOM			

	KERAMOSPOL TRADE s.r.o. Jilemnického 17 911 01 TRENCÍN		
	STUPEŇ DOK.	PD PRE STAV.POVOL.	ŽÁK. ČÍSLO : 213 - 09 - 2019
	DÁTUM : 09.2019	ARCH.Č. : 213/2019	FORMÁT : 10A4
	MIERKA : 1:100	Č.VÝKR. : 6	