

DODÁVKA A MONTÁŽ STAVBY :

11-1 : drezová zmiešavacia batéria stojánková a odpadová súprava pre spodnú skrinku so vsadeným nerezovým jednodielnym drezom – určený na umývanie nástrojov, resp. vylievanie biologického materiálu

11-2 : drezová zmiešavacia batéria stojánková a odpadová súprava pre spodnú skrinku so vsadeným nerezovým dvojdielnym drezom – určené na umývanie nástrojov, resp. vylievanie biologického materiálu


11-3 : drezová zmiešavacia batéria stojánková a odpadová súprava pre spodnú skrinku so vsadeným nerezovým kruhovým drezom – určené na umývanie rúk

U, Ui – umývadlo diturvitové so zmiešavacou batériou a odpadnou súpravou /vid.vysvetlivky/

SPR1, SB – sprchová vanička, sprchová batéria /vid.vysvetlivky/

WCz, WCzi – WC závesné s inštalacným modulom /vid.vysvetlivky/

VFz, VZ – výlevka zavesená /vid.vysvetlivky/

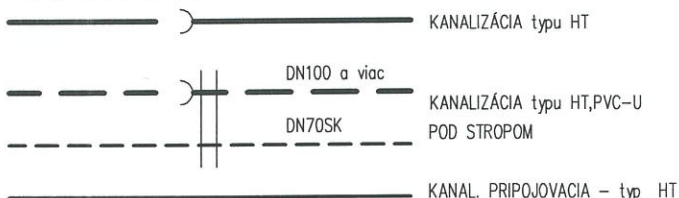VYSVETLIVKY:**VODOVOD PITNEJ VODY**

POZINK OC POTRUBIE –STUPAČKY,ROZVODY POD STROPOM

PE-Xa – PRIPOJOVACIE POTRUBIA/pod omietkou/

CIRKULÁCIA



NEREZ POTRUBIE /ref.typ MEPLA/–STUPAČKY,ROZVODY POD STROPOM

TV

NEREZ POTRUBIE/ref.typ MEPLA/–STUPAČKY,ROZVODY POD STROPOM


PE-Xa – PRIPOJOVACIE POTRUBIA/pod omietkou/


PRESTUPY VODOVODNÝCH POTRUBÍ PODLAŽIAMI BUDÚ UTESNENÉ PROTIPOŽIARNYM TMELOM

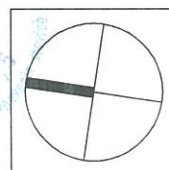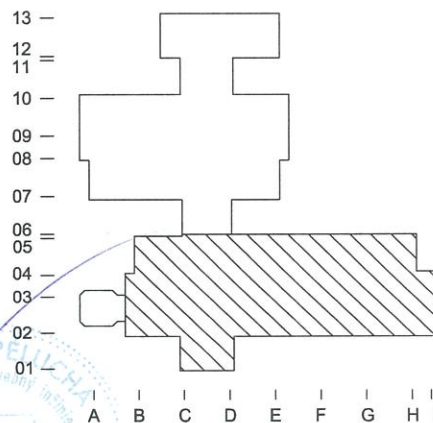

+0,000 = 136,30 m n.m.

AUTOR PROJEKTU	ING. ARCH. RASTISLAV LESAY	Ing. arch. Rastislav Lesay autORIZOVANÝ architekt 1017AA
HAP / HIP PROJEKTU	ING. ARCH. RASTISLAV LESAY	
ZODPOV. PROJEKTANT	ING. LIBOR PĚLUCHA	
VYPRACOVAL	ING. LIBOR PĚLUCHA	
INVESTOR	ŠNOP n.o., ZÁHRADNÍČKA 4880/42, 821 08 BRATISLAVA	
NÁZOV STAVBY	ŠPECIALIZOVANÁ NEMOCNICA ORTOPEDICKEJ PROTETIKY / ŠNOP ZÁHRADNÍČKA 42, BA, súp.č.4880/42, parc.č.10072/10. kat. úz. BA-NIVY	Ing. arch. Rastislav, Ing. arch. s.r.o. Dohnányho 3 821 08 Bratislava 2 IČO: 36358533 DIČ: 2022179643 IČ DPH: SK 2022179643
OBJEKT	STAVEBNÉ ÚPRAVY PRE LÔŽKOVÉ ODDELENIE A PRACOVISKÁ FRO / FYZIATRICKO-REHABILITAČNÉHO ODDELENIA	
NÁZOV VÝKRESU	PÔDORYS/ ČASŤ 2.NP- OBJEKT "B" (+3,600)- NOVÝ STAV	
		FORMÁT 9 A4
		DÁTUM 02 / 2020
		STUPEŇ PROJEKT STAVBY
		ČASŤ - PROFESIA ZDRAVOTECHNIKA
		MIERKA 1 : 50/100
		ČÍSLO VÝKRESU 1

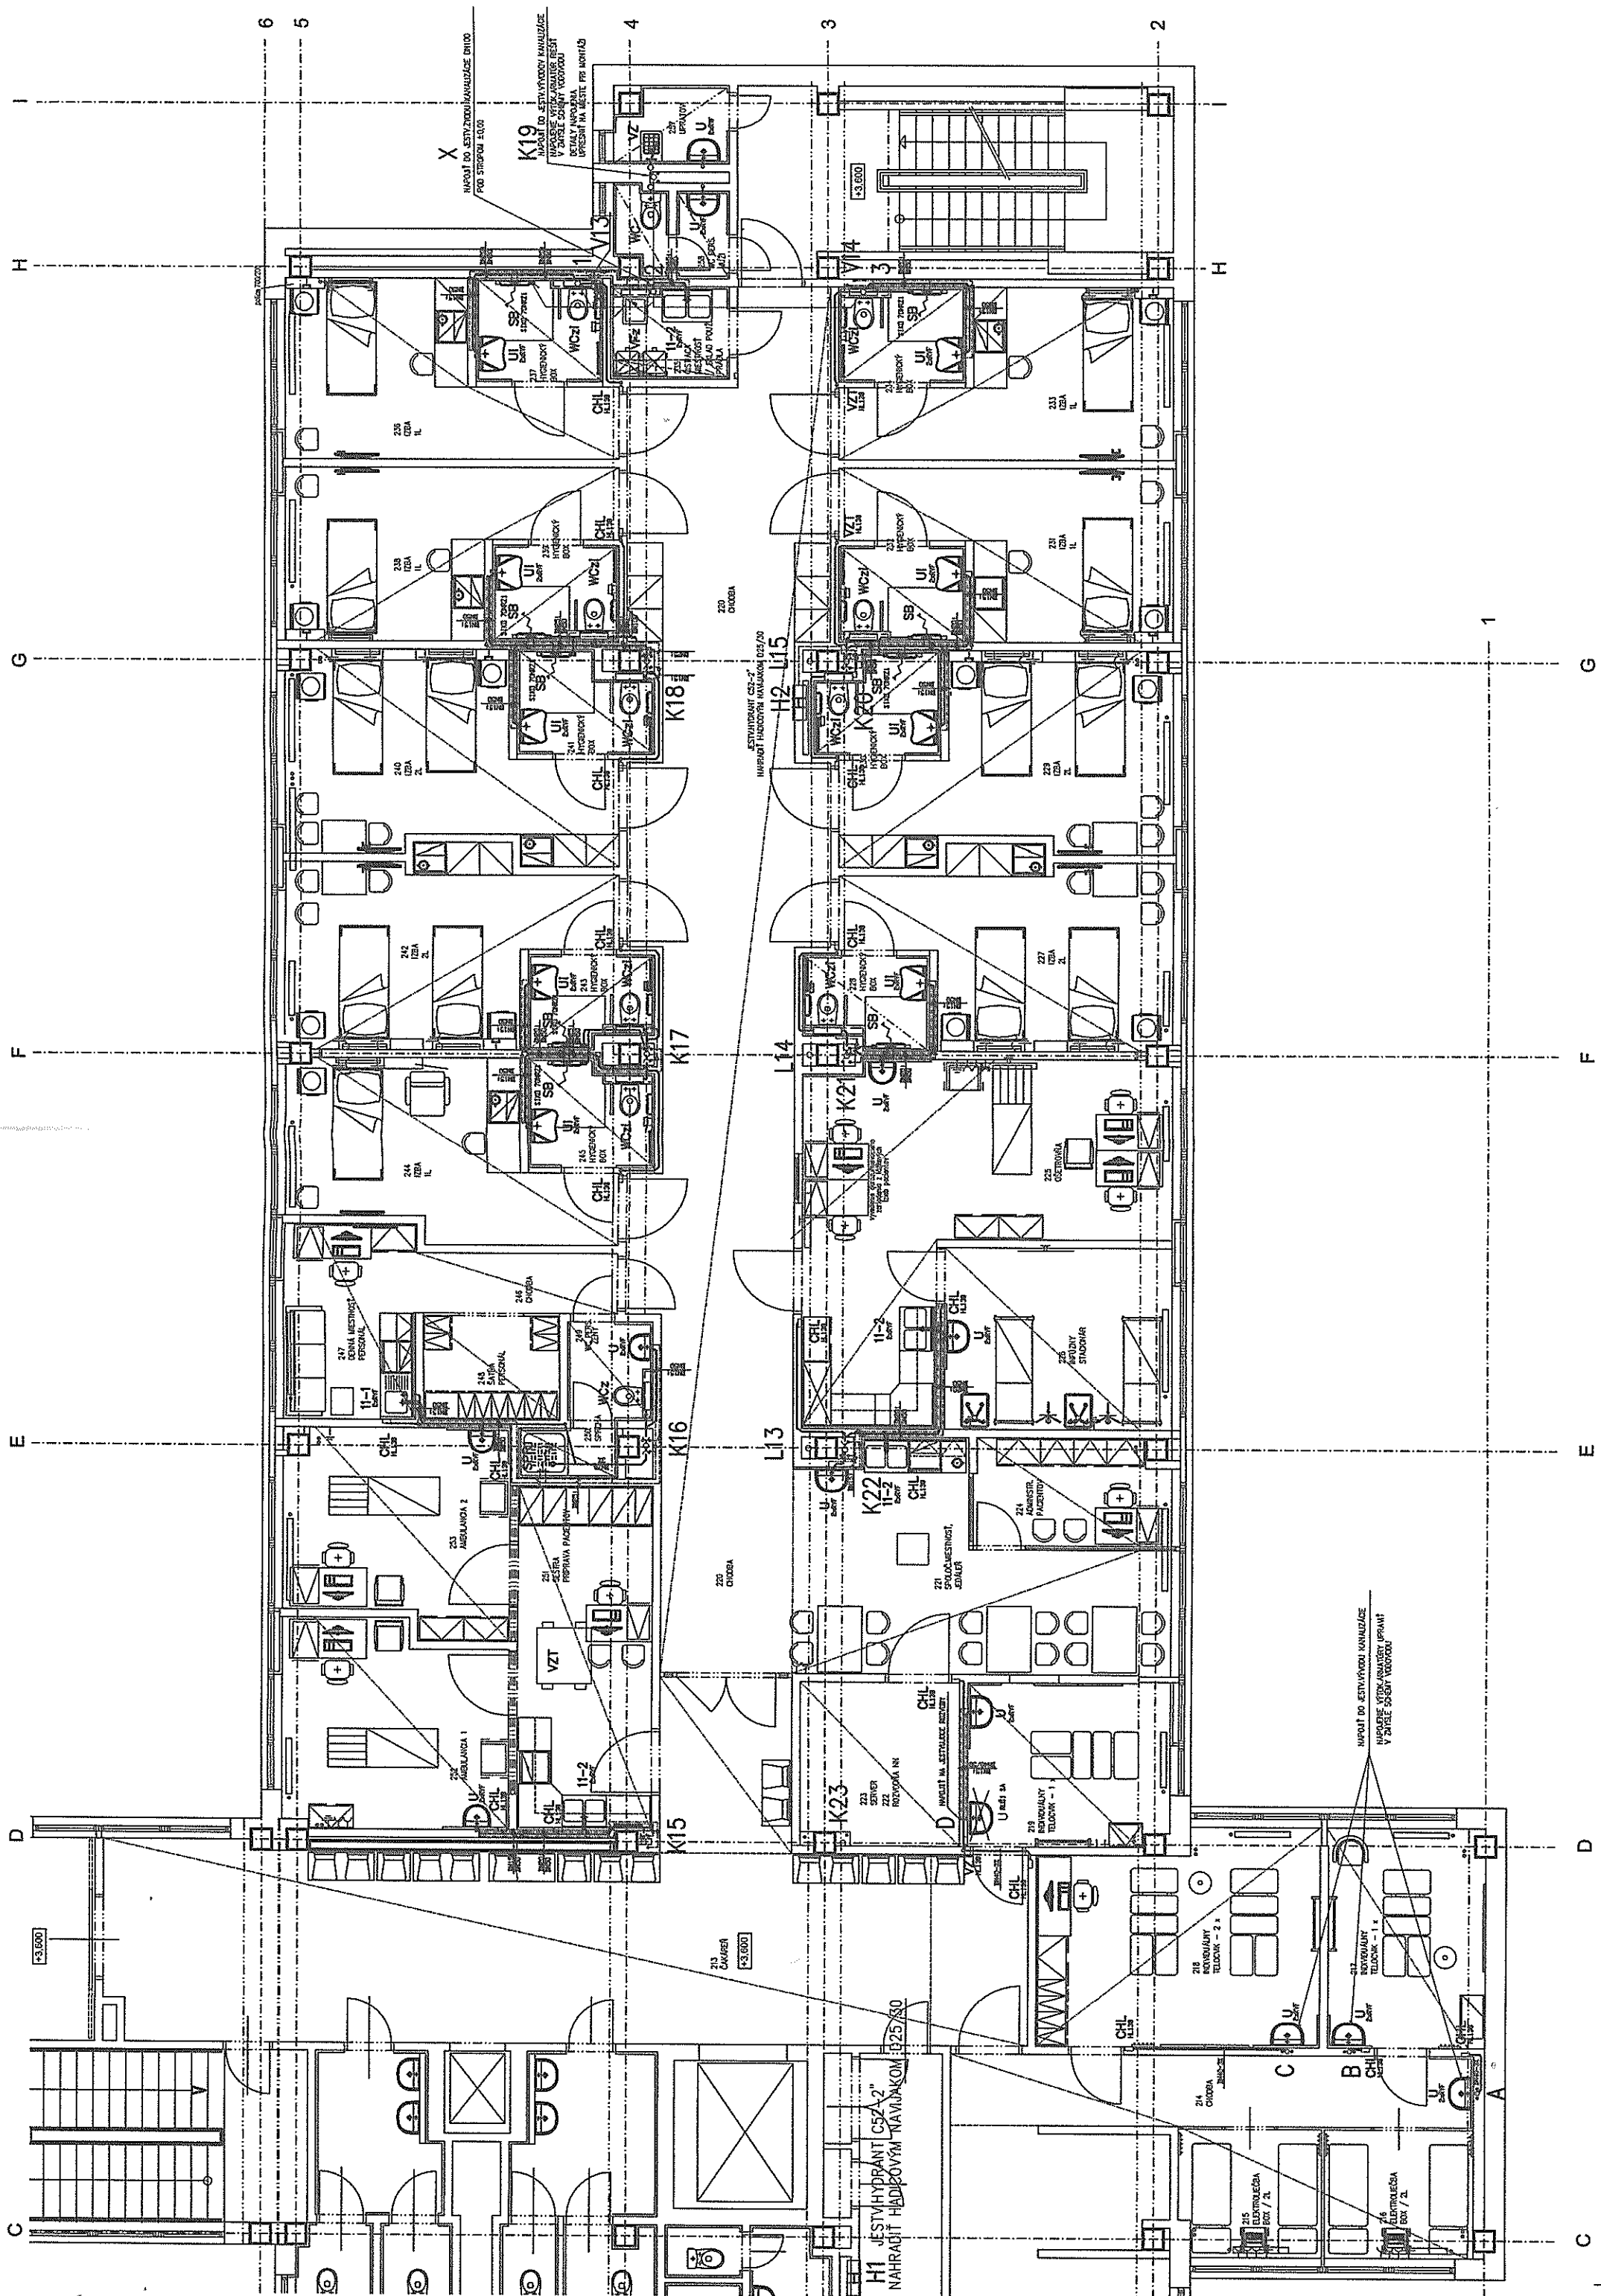

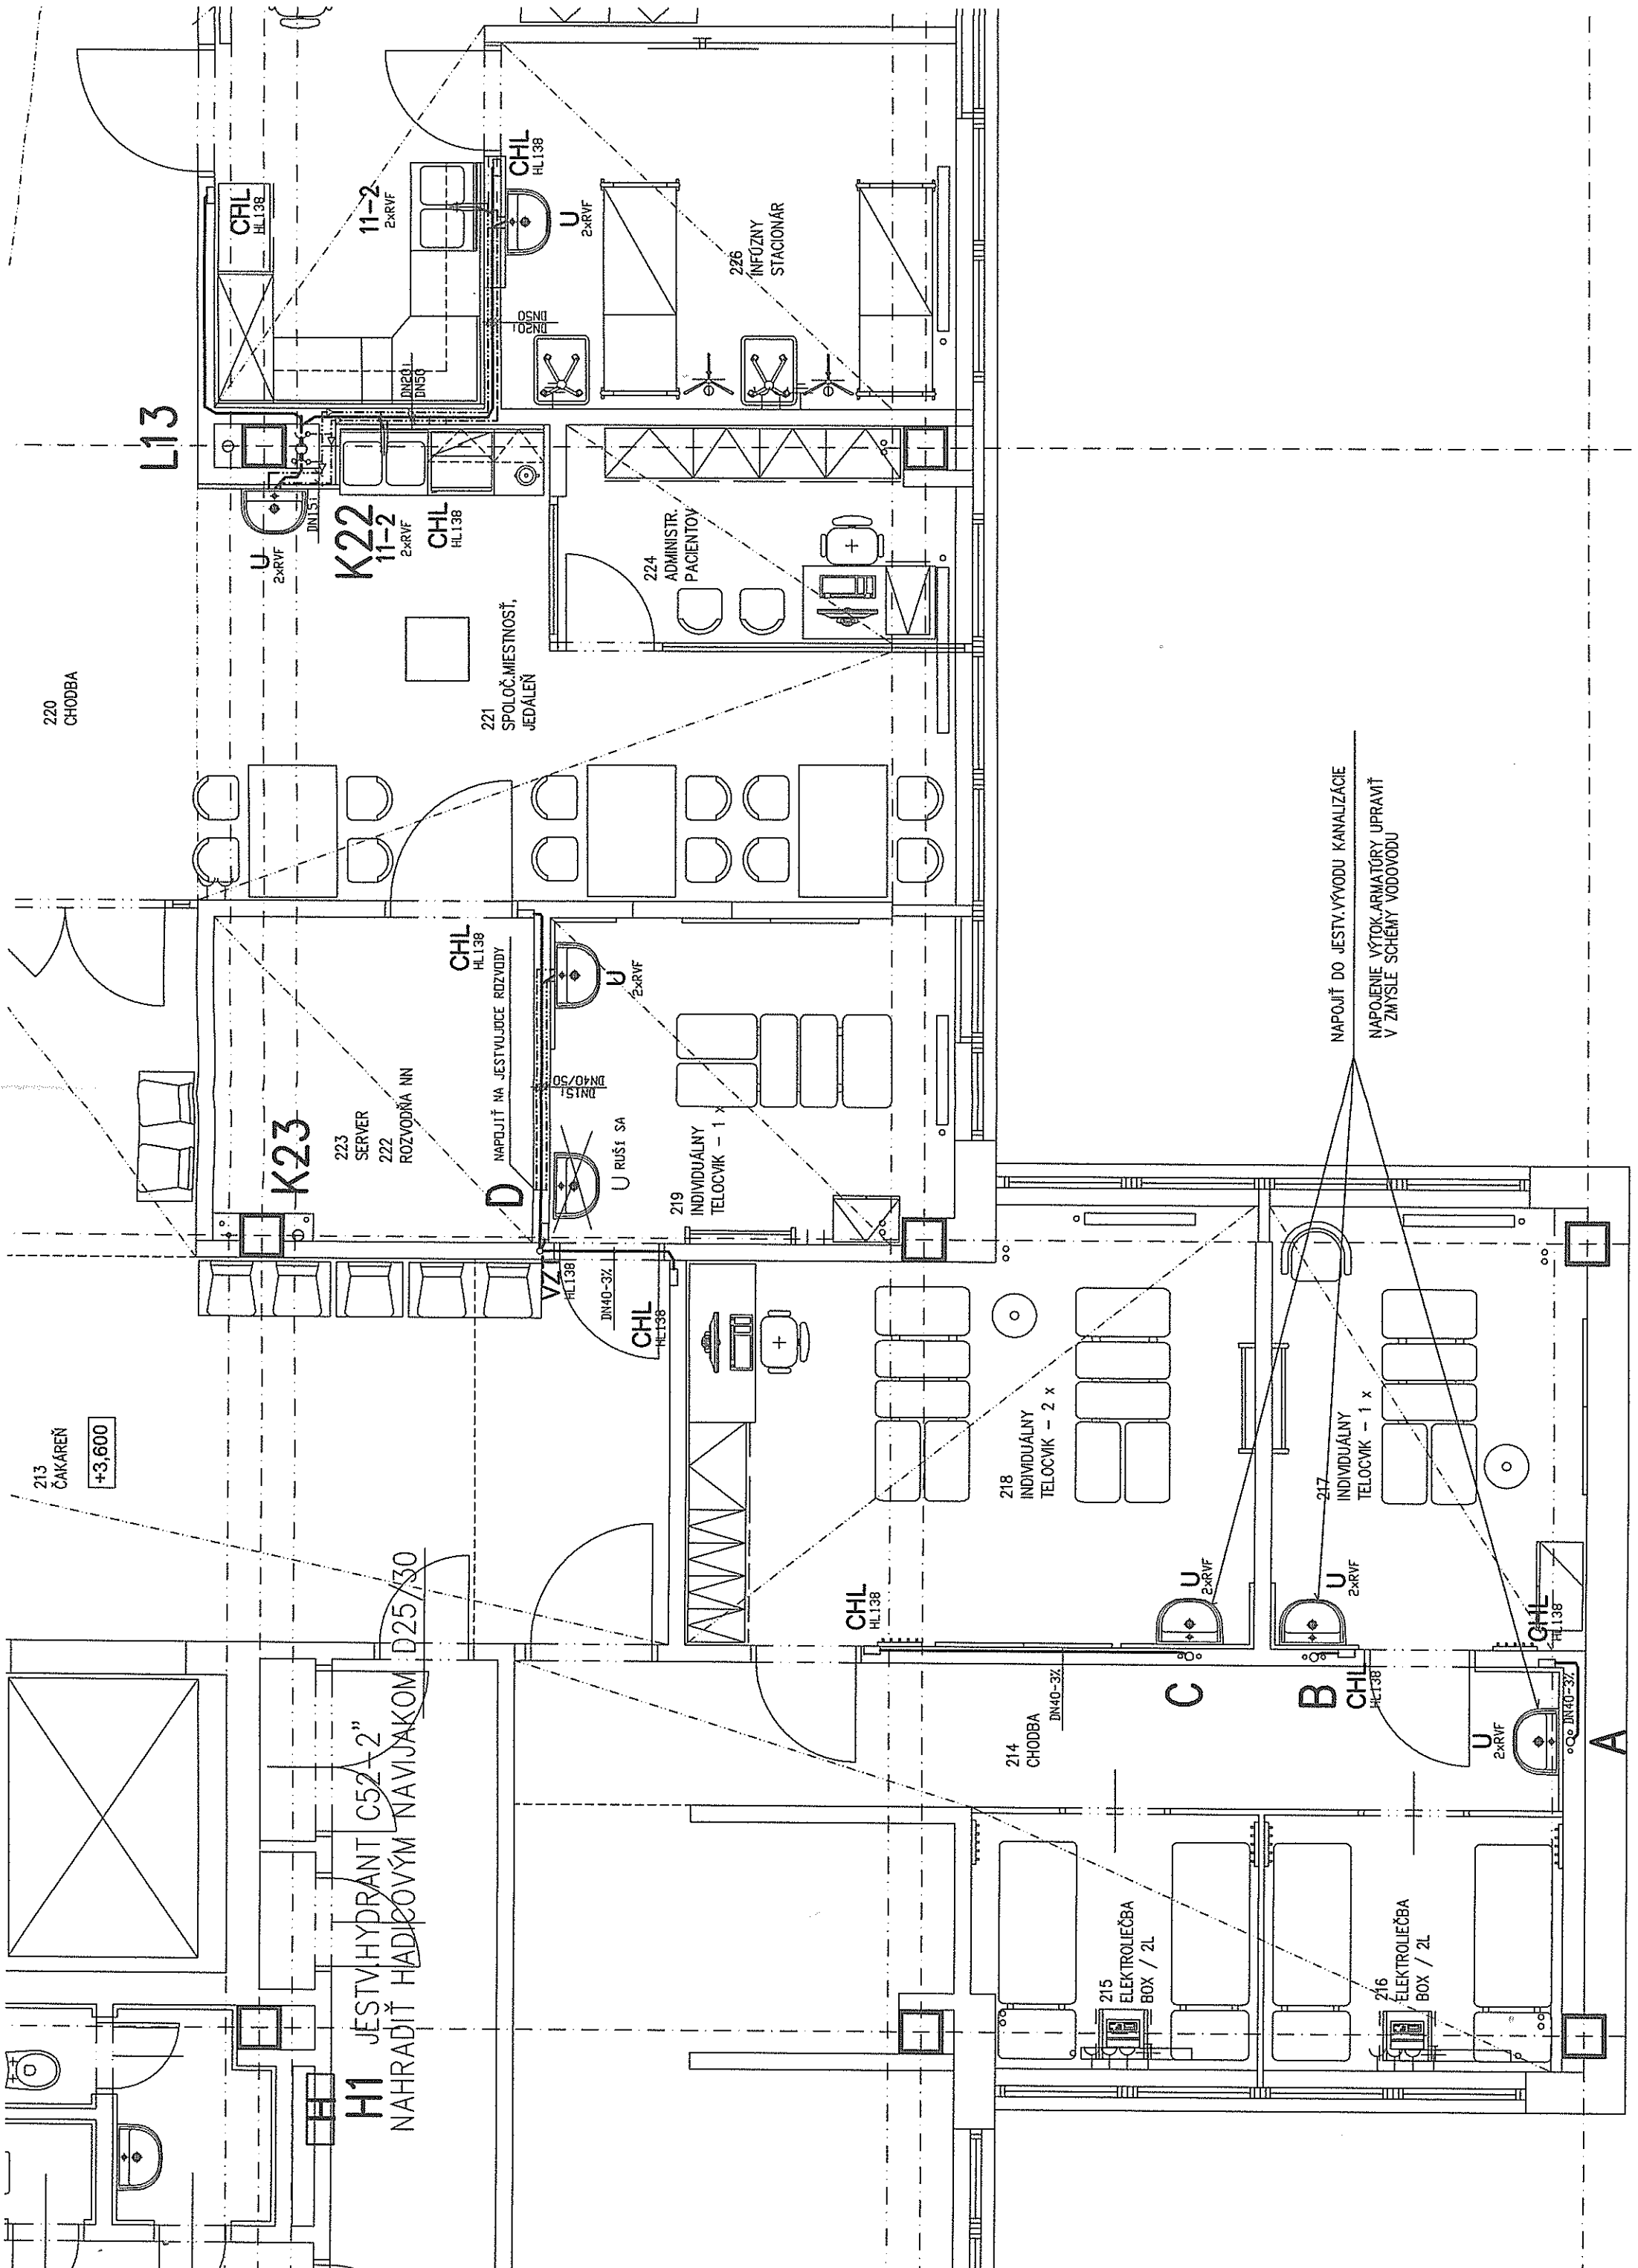

213
ČAKAREŇ
+3,600

220
CHODBA

H1 JESTV. HYDRANT C52x2"
NAHRADIŤ HADICOVÝM NAVIJAKOM D25x30

NAPOJIŤ DO JESTV. VÝVODU KANALIZÁCIE
NAPOJENIE VÝTOK. ARMATÚRY UPRAVIŤ
V ZMYSLE SCHEMY VODOVODU

