

LEGENDA MIESTNOSTI:

ČÍSLO MIESTN.	NAZOV MIESTNOSTI	PLOCHA m <sup>2</sup>	PODLAHA	STIEN	ÚPRAVA POVRCHOV STROPU	SKLADEBA PODLAHY
1.01	VSTUPNÉ ZADVERE	4,20	KERAMICKÁ DIAŽBA	KERAMICKÝ SOKEL V=50MM OMETKA BAUMIT MR-UNI 2x VALBA JUPOL	SADROKARTÓN RIGIPS RB 2x VALBA JUPOL	①
1.02	CHODBA	4,78	KERAMICKÁ DIAŽBA	KERAMICKÝ SOKEL V=50MM OMETKA BAUMIT MR-UNI 2x VALBA JUPOL	SADROKARTÓN RIGIPS RB 2x VALBA JUPOL	①
1.03	KOCHIKÁREŇ	10,55	KERAMICKÁ DIAŽBA	KERAMICKÝ SOKEL V=50MM OMETKA BAUMIT MR-UNI 2x VALBA JUPOL	SADROKARTÓN RIGIPS RB 2x VALBA JUPOL	①
1.04	ŠATŇA DETI	9,78	KERAMICKÁ DIAŽBA	KERAMICKÝ SOKEL V=50MM OMETKA BAUMIT MR-UNI 2x VALBA JUPOL	SADROKARTÓN RIGIPS RB 2x VALBA JUPOL	①
1.05	UMÝVAREŇ	21,71	KERAMICKÁ DIAŽBA	KERAMICKÝ SOKEL V=50MM OMETKA BAUMIT MR-UNI 2x VALBA JUPOL	SADROKARTÓN RIGIPS RB 2x VALBA JUPOL	②
1.06	SPALŇA DETI	28,91	NORAPLAN + KOBEREC	SOKEL NORAPLAN OMETKA BAUMIT MR-UNI 2x VALBA JUPOL	SADROKARTÓN RIGIPS RB 2x VALBA JUPOL	③
1.07	HERŇA	45,11	NORAPLAN + KOBEREC	SOKEL NORAPLAN OMETKA BAUMIT MR-UNI 2x VALBA JUPOL	SADROKARTÓN RIGIPS RB 2x VALBA JUPOL	③
1.08	TERASA	56,91	KERAMICKÁ DIAŽBA MRAZUJUDORNÁ	KERAMICKÝ SOKEL V=50MM OMETKA BAUMIT MR-UNI 2x VALBA JUPOL	SADROKARTÓN RIGIPS RB 2x VALBA JUPOL	④
1.09	CHODBA	6,89	KERAMICKÁ DIAŽBA	KERAMICKÝ SOKEL V=50MM OMETKA BAUMIT MR-UNI 2x VALBA JUPOL	SADROKARTÓN RIGIPS RB 2x VALBA JUPOL	①
1.10	VÝDAJ STRAVY	9,90	KERAMICKÁ DIAŽBA	KERAMICKÝ SOKEL V=50MM OMETKA BAUMIT MR-UNI 2x VALBA JUPOL	SADROKARTÓN RIGIPS RB 2x VALBA JUPOL	①
1.11	UPRATOVÁČKA	2,48	KERAMICKÁ DIAŽBA	KERAMICKÝ SOKEL V=50MM OMETKA BAUMIT MR-UNI 2x VALBA JUPOL	SADROKARTÓN RIGIPS RB 2x VALBA JUPOL	①
1.12	ÚČITELKY	9,63	NORAPLAN	SOKEL NORAPLAN OMETKA BAUMIT MR-UNI 2x VALBA JUPOL	SADROKARTÓN RIGIPS RB 2x VALBA JUPOL	⑤
1.13	WC ÚČITELKY	2,31	KERAMICKÁ DIAŽBA	KERAMICKÝ OKRAJAD STIEN VÝŠKY 210MM OMETKA BAUMIT MR-UNI 2x VALBA JUPOL	SADROKARTÓN RIGIPS RB 2x VALBA JUPOL	①

LEGENDA :

- WC-Zpodomietkový systém JIKA modul Zk Z5, tlačítko dual flush RIVA DUO MINI 1/2 "ventil rohový s pripojovacou rúrkou TE-67 DN 15
- WC-Dumývadlová stojateľková páková batéria CUBITO č. 311421 s rohovým ventilom 3/8 " - 2 ks
- Uumývadlová nástenná jednopódková batéria LYRA PLUS č. 351277 s ramienkom 210mm, DN 15x150 mm
- U-Dumývadlová nástenná jednopódková batéria LYRA PLUS č. 351277 s ramienkom 210mm, DN 15x150 mm
- VLdrezdová stojateľková batéria s otočným výfukovým ramienkom LYRA PLUS č. 351271 s rohovým ventilom 3/8 " - 2 ks
- DDnástenná sprchová kadičková batéria CUBITO č. 332427 so sprchovou sadou DN 15 x 150
- SKhydrant - hadicový navíjak s tvarovo sídiou hadicou, typ A 25 mm / 30 m rozmery 700 x 700 x 200 mm
- Helektrický zásobníkový ohrievač teplej vody TATARAMAT EO 120 EL objem V = 120 l
- ZOV-1elektrický zásobníkový ohrievač teplej vody TATARAMAT EO 120 EL objem V = 150 l
- ZOV-2elektrický zásobníkový ohrievač teplej vody TATARAMAT EO 150 EL objem V = 150 l

- STUDENÁ PITNÁ VODA
- TEPLÁ PITNÁ VODA

±0,000=231,85 m n.m.

Ing. Vojtech GÁBEL

PROJEKTY : ZDRAVOTECHNIKA, PLYN, VYKUROVANIE

Zodp. projektant:

Ing. Vojtech GÁBEL

Vypracoval:

Ing. Vojtech GÁBEL

Pod lahom 1386/184, 018 41 Dubnica n/V

vojtechgabel@gmail.com mobil: 0905/242 207

Miesto stavby: Bolešov, parcela č. 422, k.ú. Bolešov

Investor: Obec Bolešov, Bolešov č. 78, 018 53 Bolešov

Stavba :

02/2019

FORMÁT 8 A4

ÚČEL Stavopalenie

Prístavba materskej školy – deťské jasle


Časť : ZDRAVOTECHNIKA

Názov:

Čís. VÝKRESU

Mierka: 1:50

ZT-05

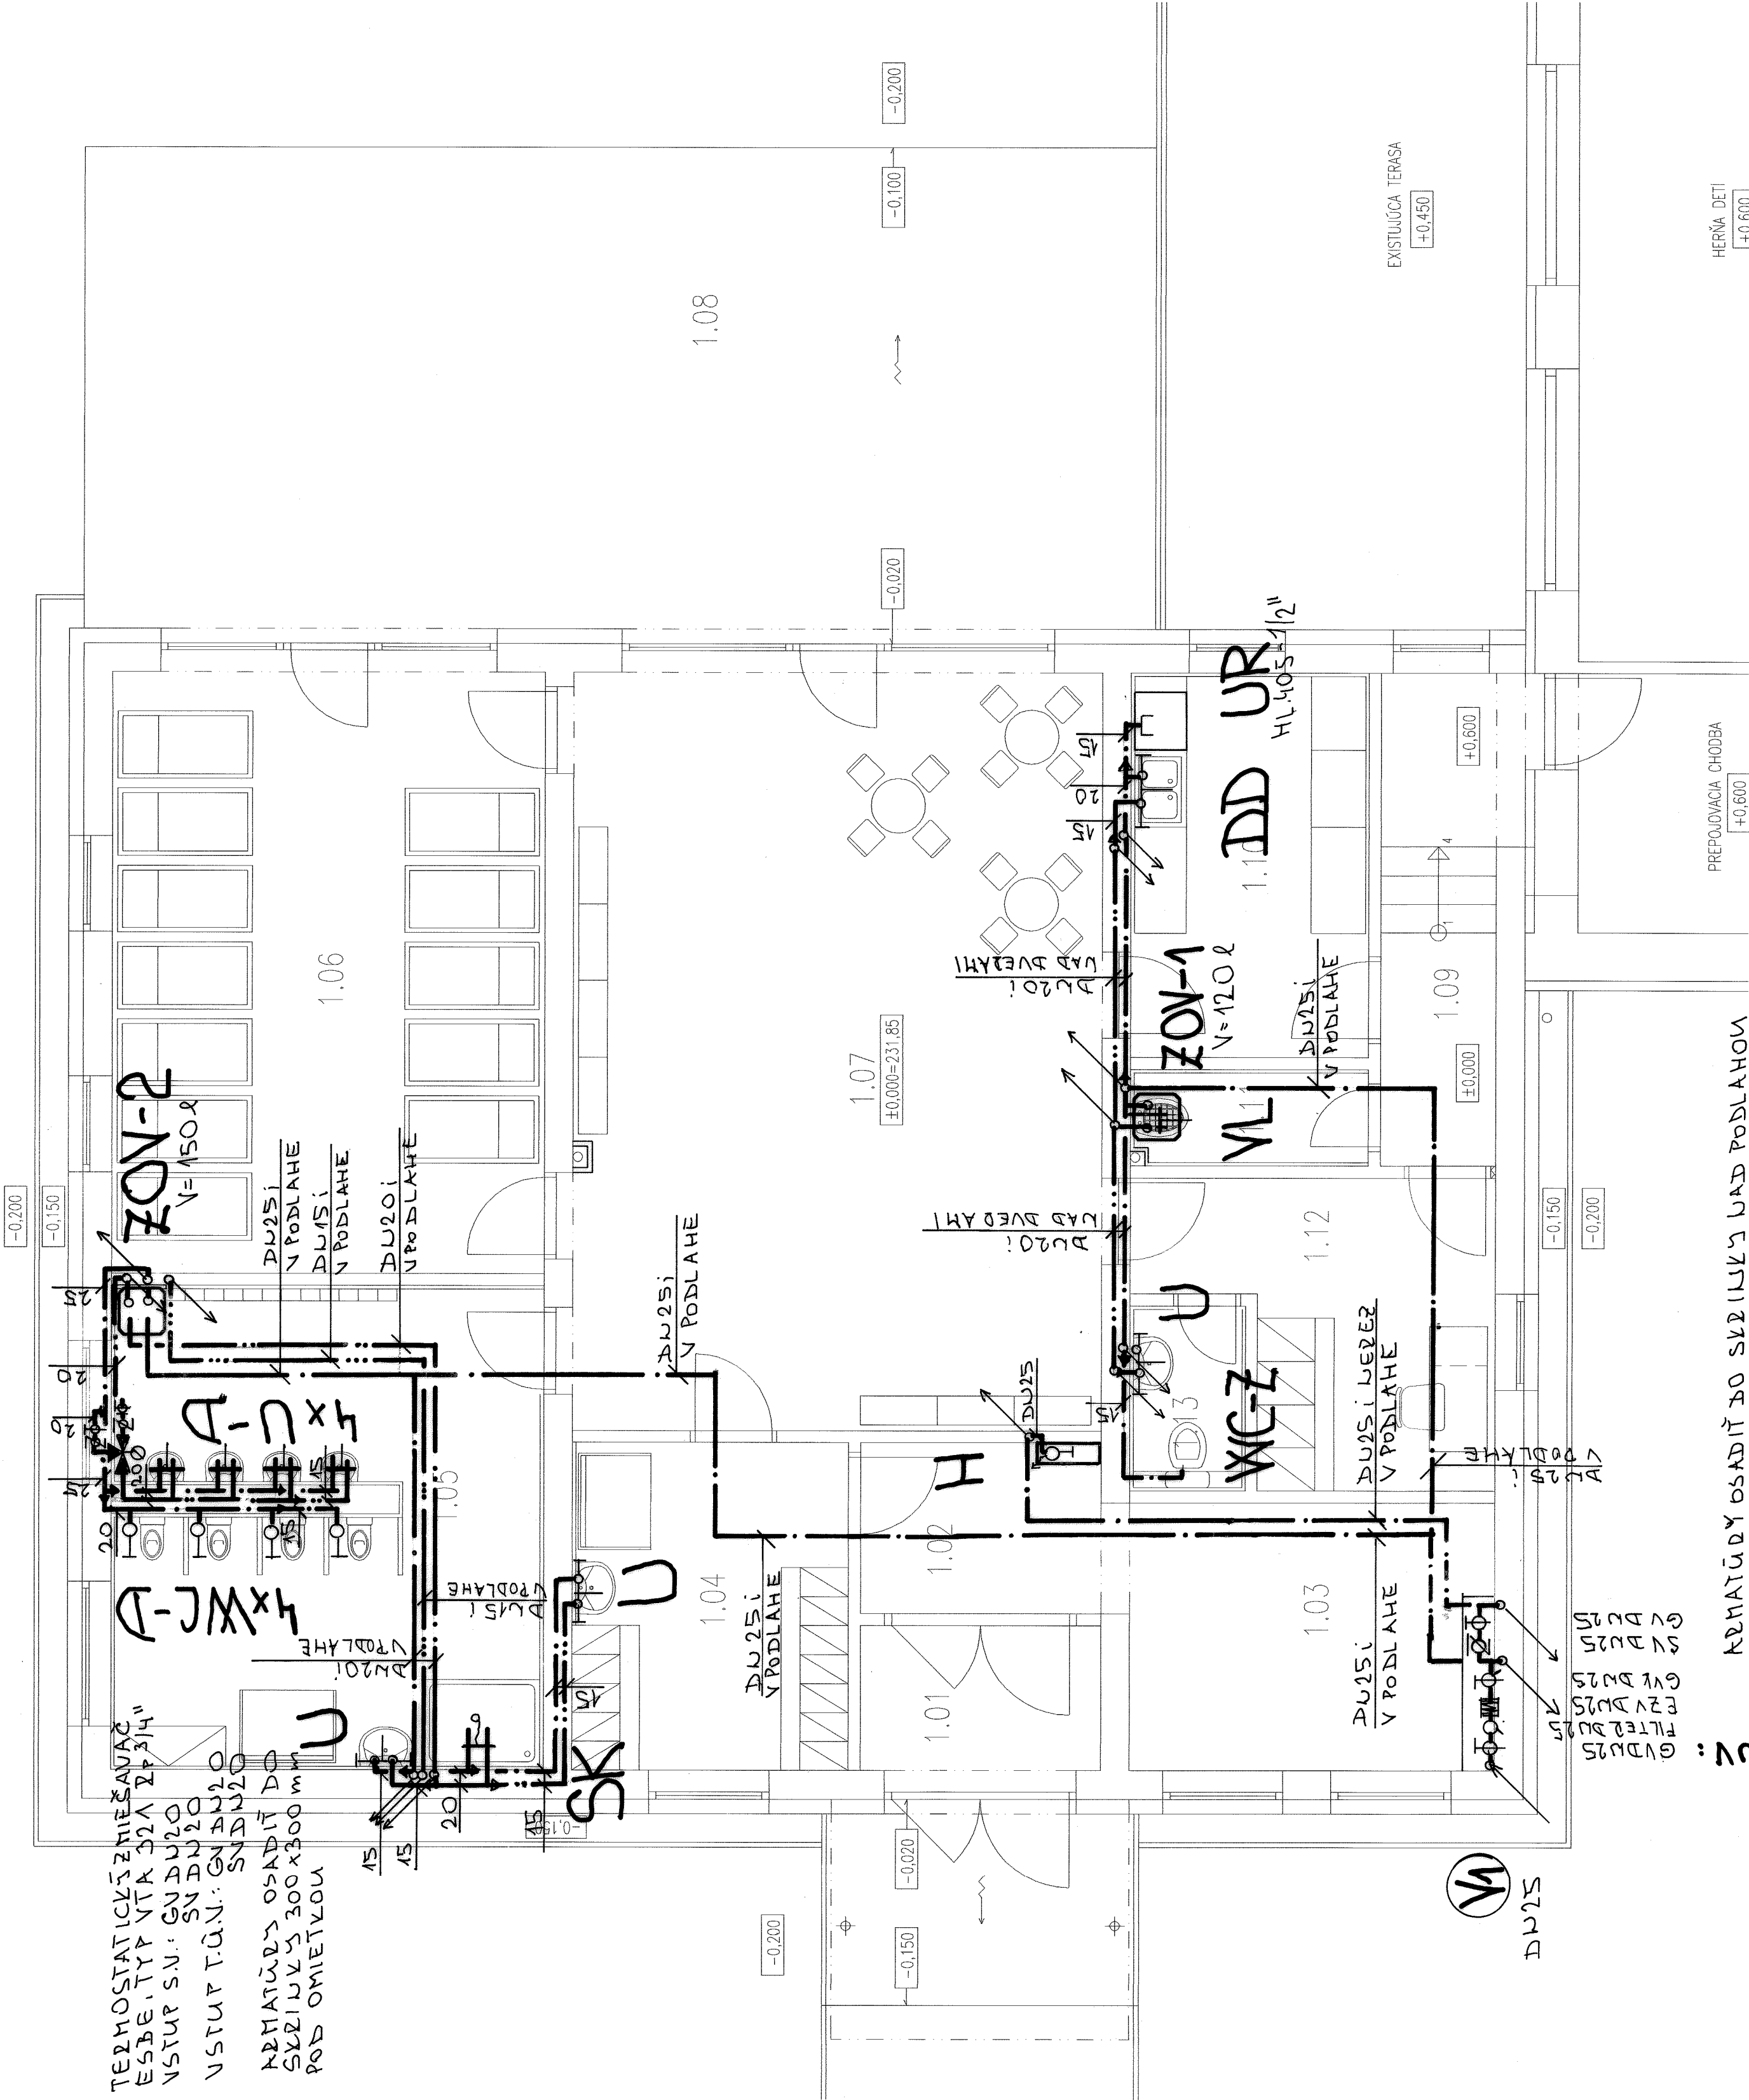

KRMATÚDY OSADIŤ DO SVRHLNÝ VAD PODLAHOV

ČÚV :