


Výkres skladby stropu a tvaru nad I. nadzemným podlažím



mierka 1:50

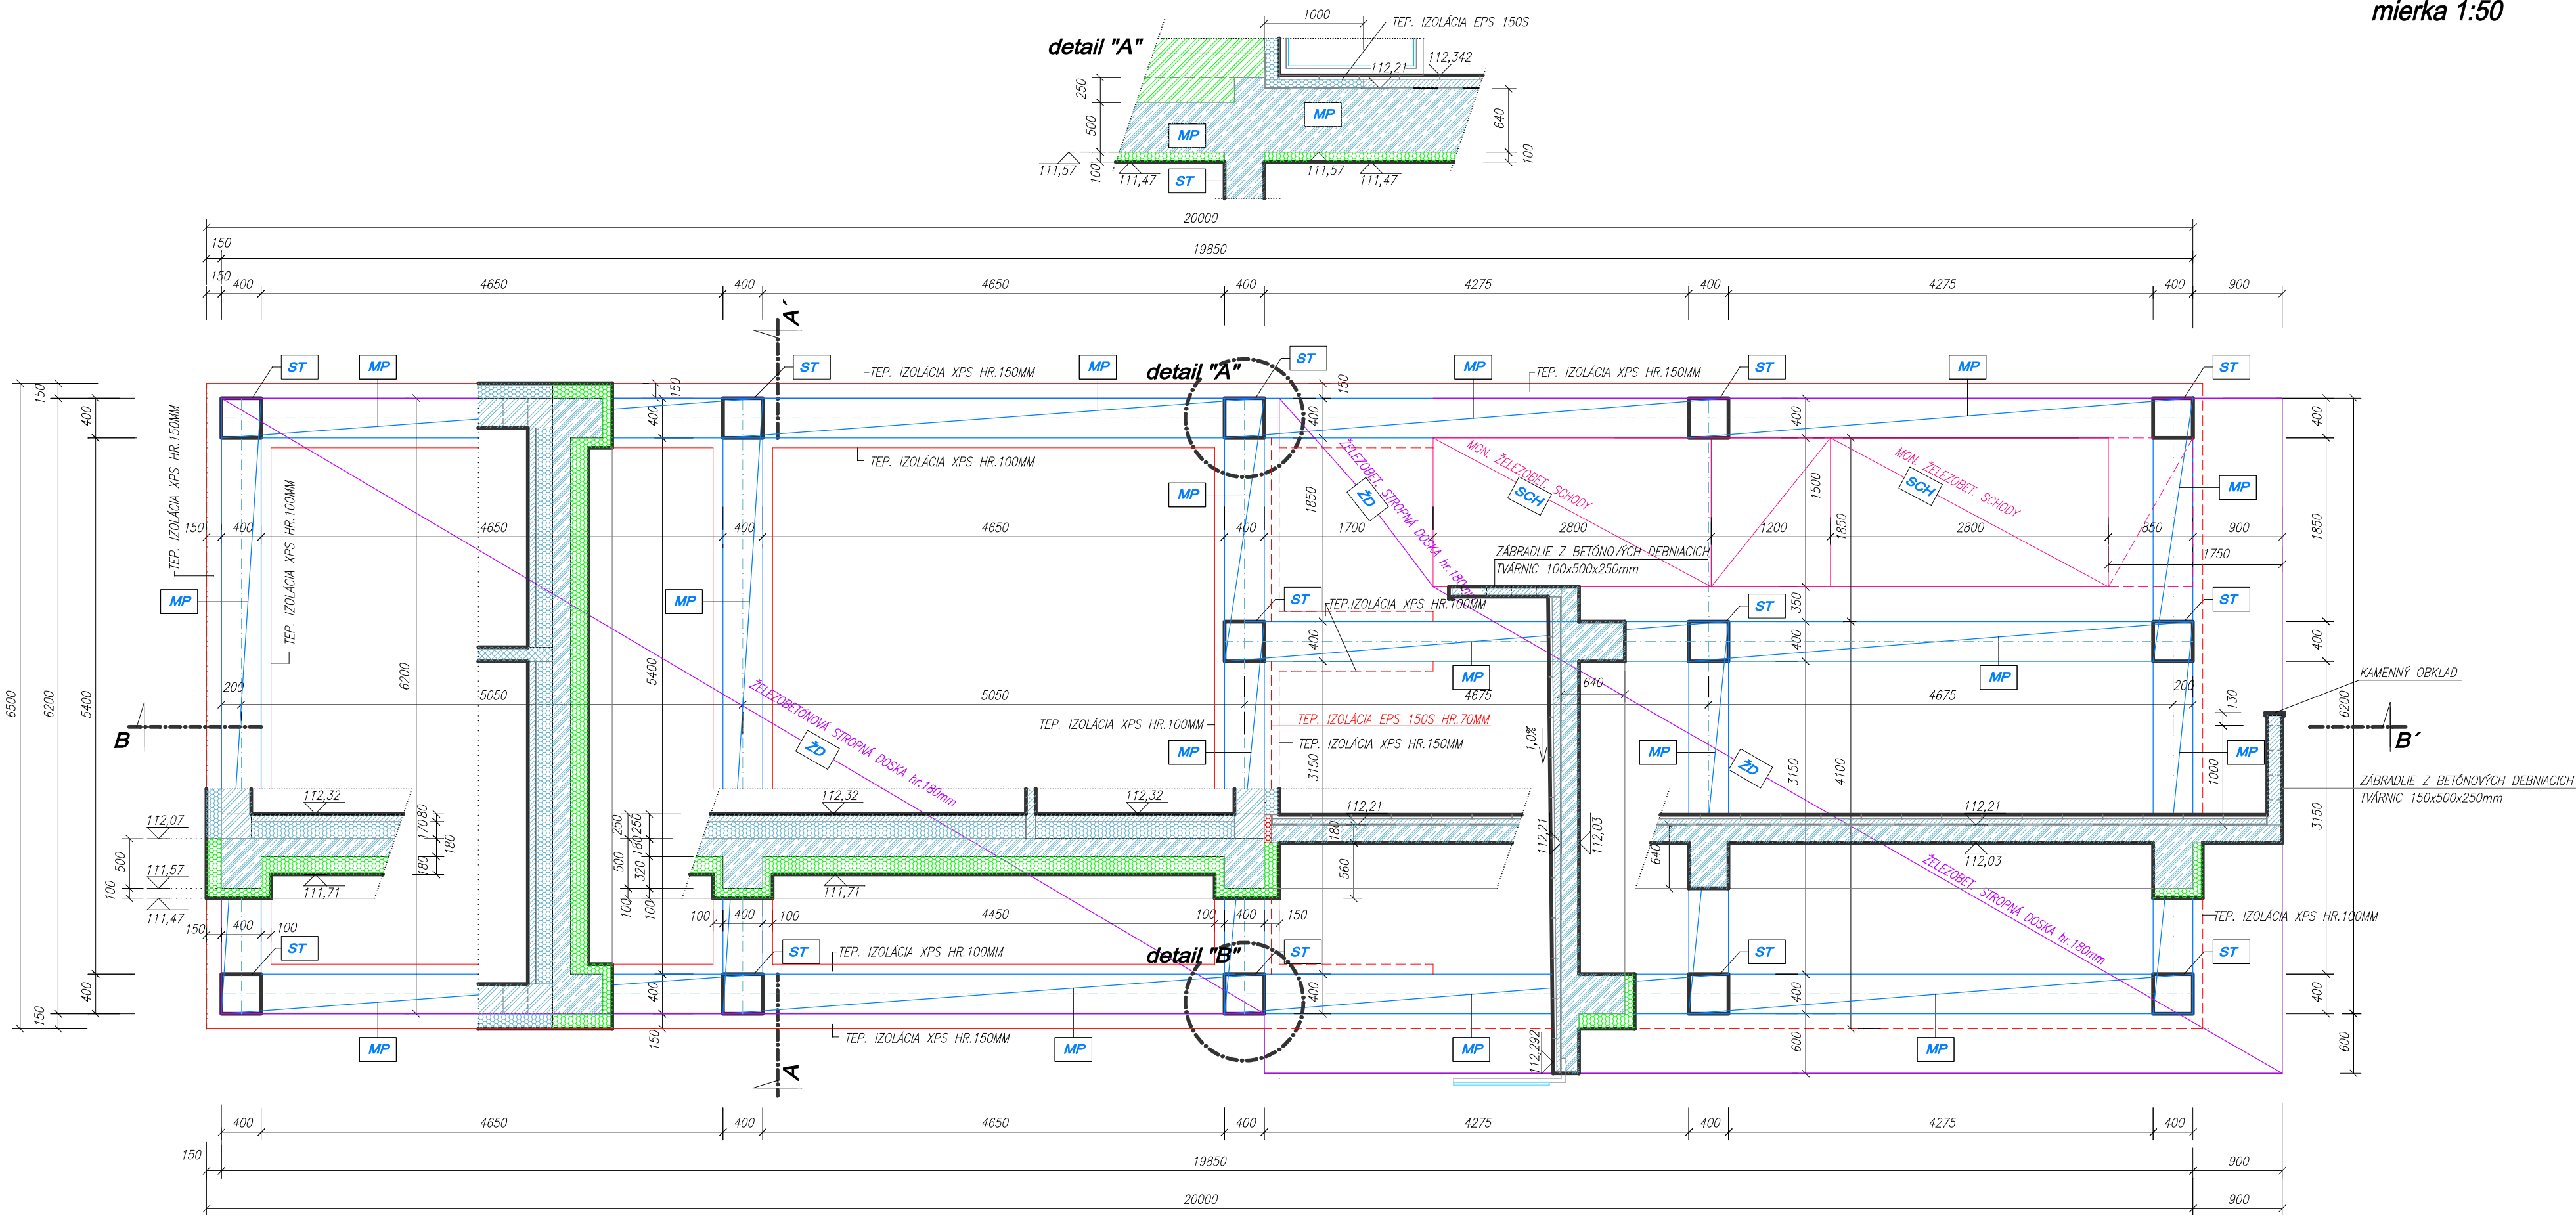

LEGENDA HMÔT:

- MONOLITICKÝ ŽELEZOBETÓN VENCOV, STĽPOV A PRIEVLAKOV (BETÓN C30/37, OCEĽ BETONÁRSKA B 500 B)
- MURIVO Z BRÚSENÝCH TEHÁL
- ZATEPLENIE – POLYSTYRÉN EPS 70F
- ZATEPLENIE – POLYSTYRÉN XPS
- ZATEPLENIE – POLYSTYRÉN EPS 150S

- ST – STĽPY Z BETÓNOVÝCH DEBŇACÍCH TVÁRNIC 400x400x250mm, POVRCH CEMENT. OMIETKA VÝPLŇ ZO ŽELEZOBETÓNU (OCEĽ C30/37, VÝSTUŽ B500) ALT. MONOLITICKÉ ŽELEZOBETÓNOVÉ STĽPY, POVRCH POHLADOVÝ BETÓN
- MP – MONOLITICKÉ ŽELEZOBETÓNOVÉ PRIEVLAKY
- ŽD – NAVRHOVANÁ MONOLITICKÁ ŽELEZOBETÓNOVÁ STROPNÁ DOSKA
- SCH – NAVRHOVANÉ MONOLITICKÉ ŽELEZOBETÓNOVÉ SCHODY

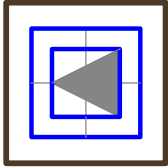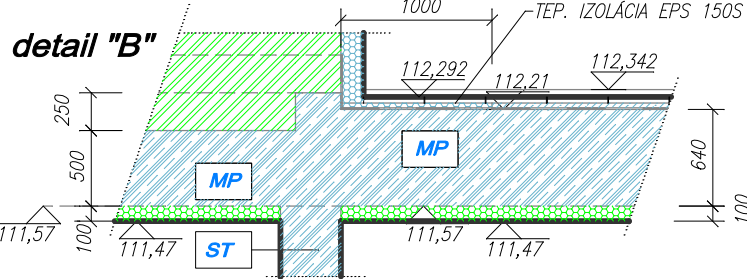

MONOLITICKÝ ŽELEZOBETÓN VENCOV, STĽPOV A PRIEVLAKOV - BETÓN C30/37, OCEĽ BETONÁRSKA B 500 B

ZODP. PROJEKTANT	Ing. Alena Šagátová	PROJEKTING ŠGT s.r.o. Železničná 6 945 01 Komárno	
PROJEKTANT	Ing. Alena Šagátová		
INVESTOR	Ister-Granum European Grouping for Territorial CO-operation Ltd. 2500 Esztergom, Széchenyi tér 1, Maďarsko pozemok, parc.reg. "C" č.2214/42, kat. úz. Radvai nad Dunajom		
MIESTO STAVBY			
NÁZOV STAVBY : BUDOVANIE CEZHRANIČNÉHO SPOJENIA KOMPOU A POTREBNÁ INFRAŠTRUKTÚRA, MEDZI NESZMELY A RADVAŇ NAD DUNAJOM		DÁTUM	05/2018
SO 310.1 PREVÁDZKOVÁ BUDOVA		STUPEŇ PD	dokum.pre stav.povolenie
		FORMÁT	A2
		Č. ZÁKAZKY	2934-0418
		MIERKA	1:50
OBSAH: Výkres skladby stropu a tvaru nad I. nadzemným podlažím		Č. VÝKRESU	E.310.1- 8.