


ZÁKLADY

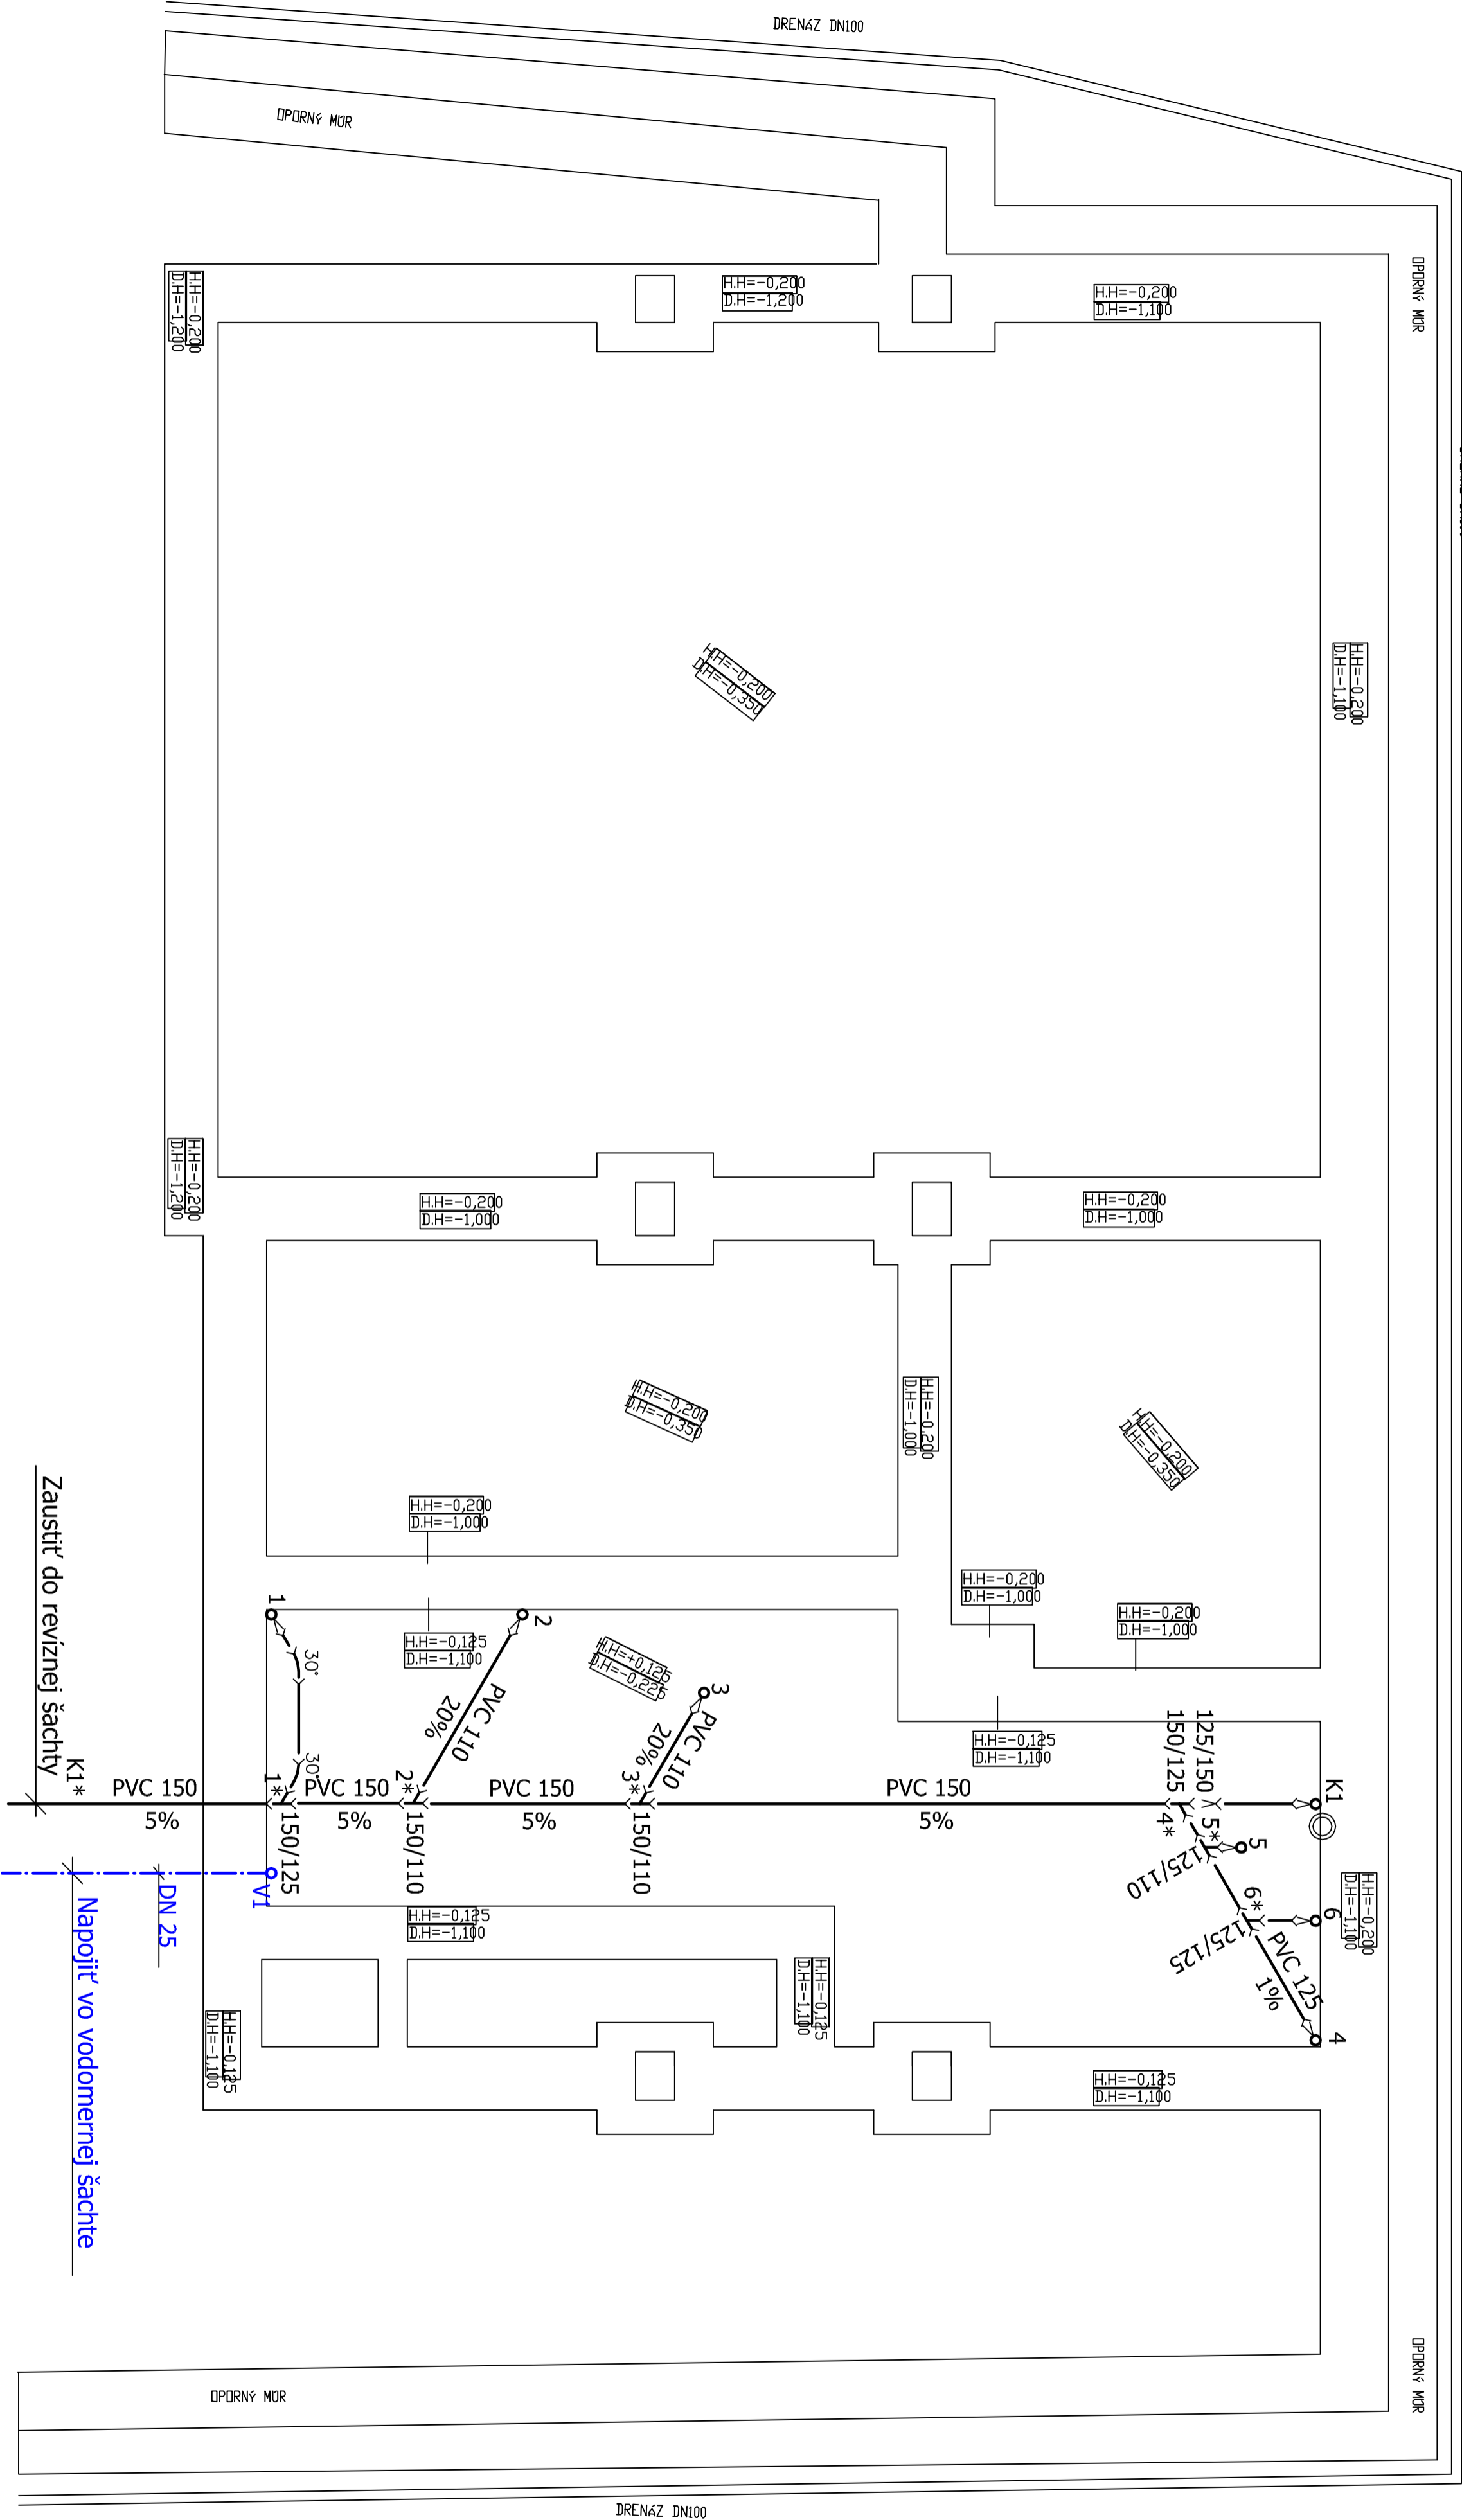

LEGENDA :

- PLASTOVÉ KANALIZAČNÉ POTRUBIE PVC – SPLAŠKOVÉ
- POTRUBIE PRE STUDENÚ VODU

Projektant			Vpracoval			Miesto stavby		
MILAN Lubomír			MILAN Lubomír ml.			Zubrohlava		
						okr. Námestovo		
Investor: OBEC ZUBROHLAVA								
objekt : ZDRAVOTECHNIKA								
Názov diela:								
DOM DEDIČSTVA V OBCI ZUBROHLAVA								
p.č.237, 238, Zubrohľava								
Názov výkresu:								
Pôdorys základov								
			Formát			6 A4		
			Dátum			9./2017		
			Účel			PSP a R		
			Č. zázaky			63/16/LM		
Mierka:			1:50			Č.výkresu:		
						301		