




PÔDORYS ZÁKLADOV

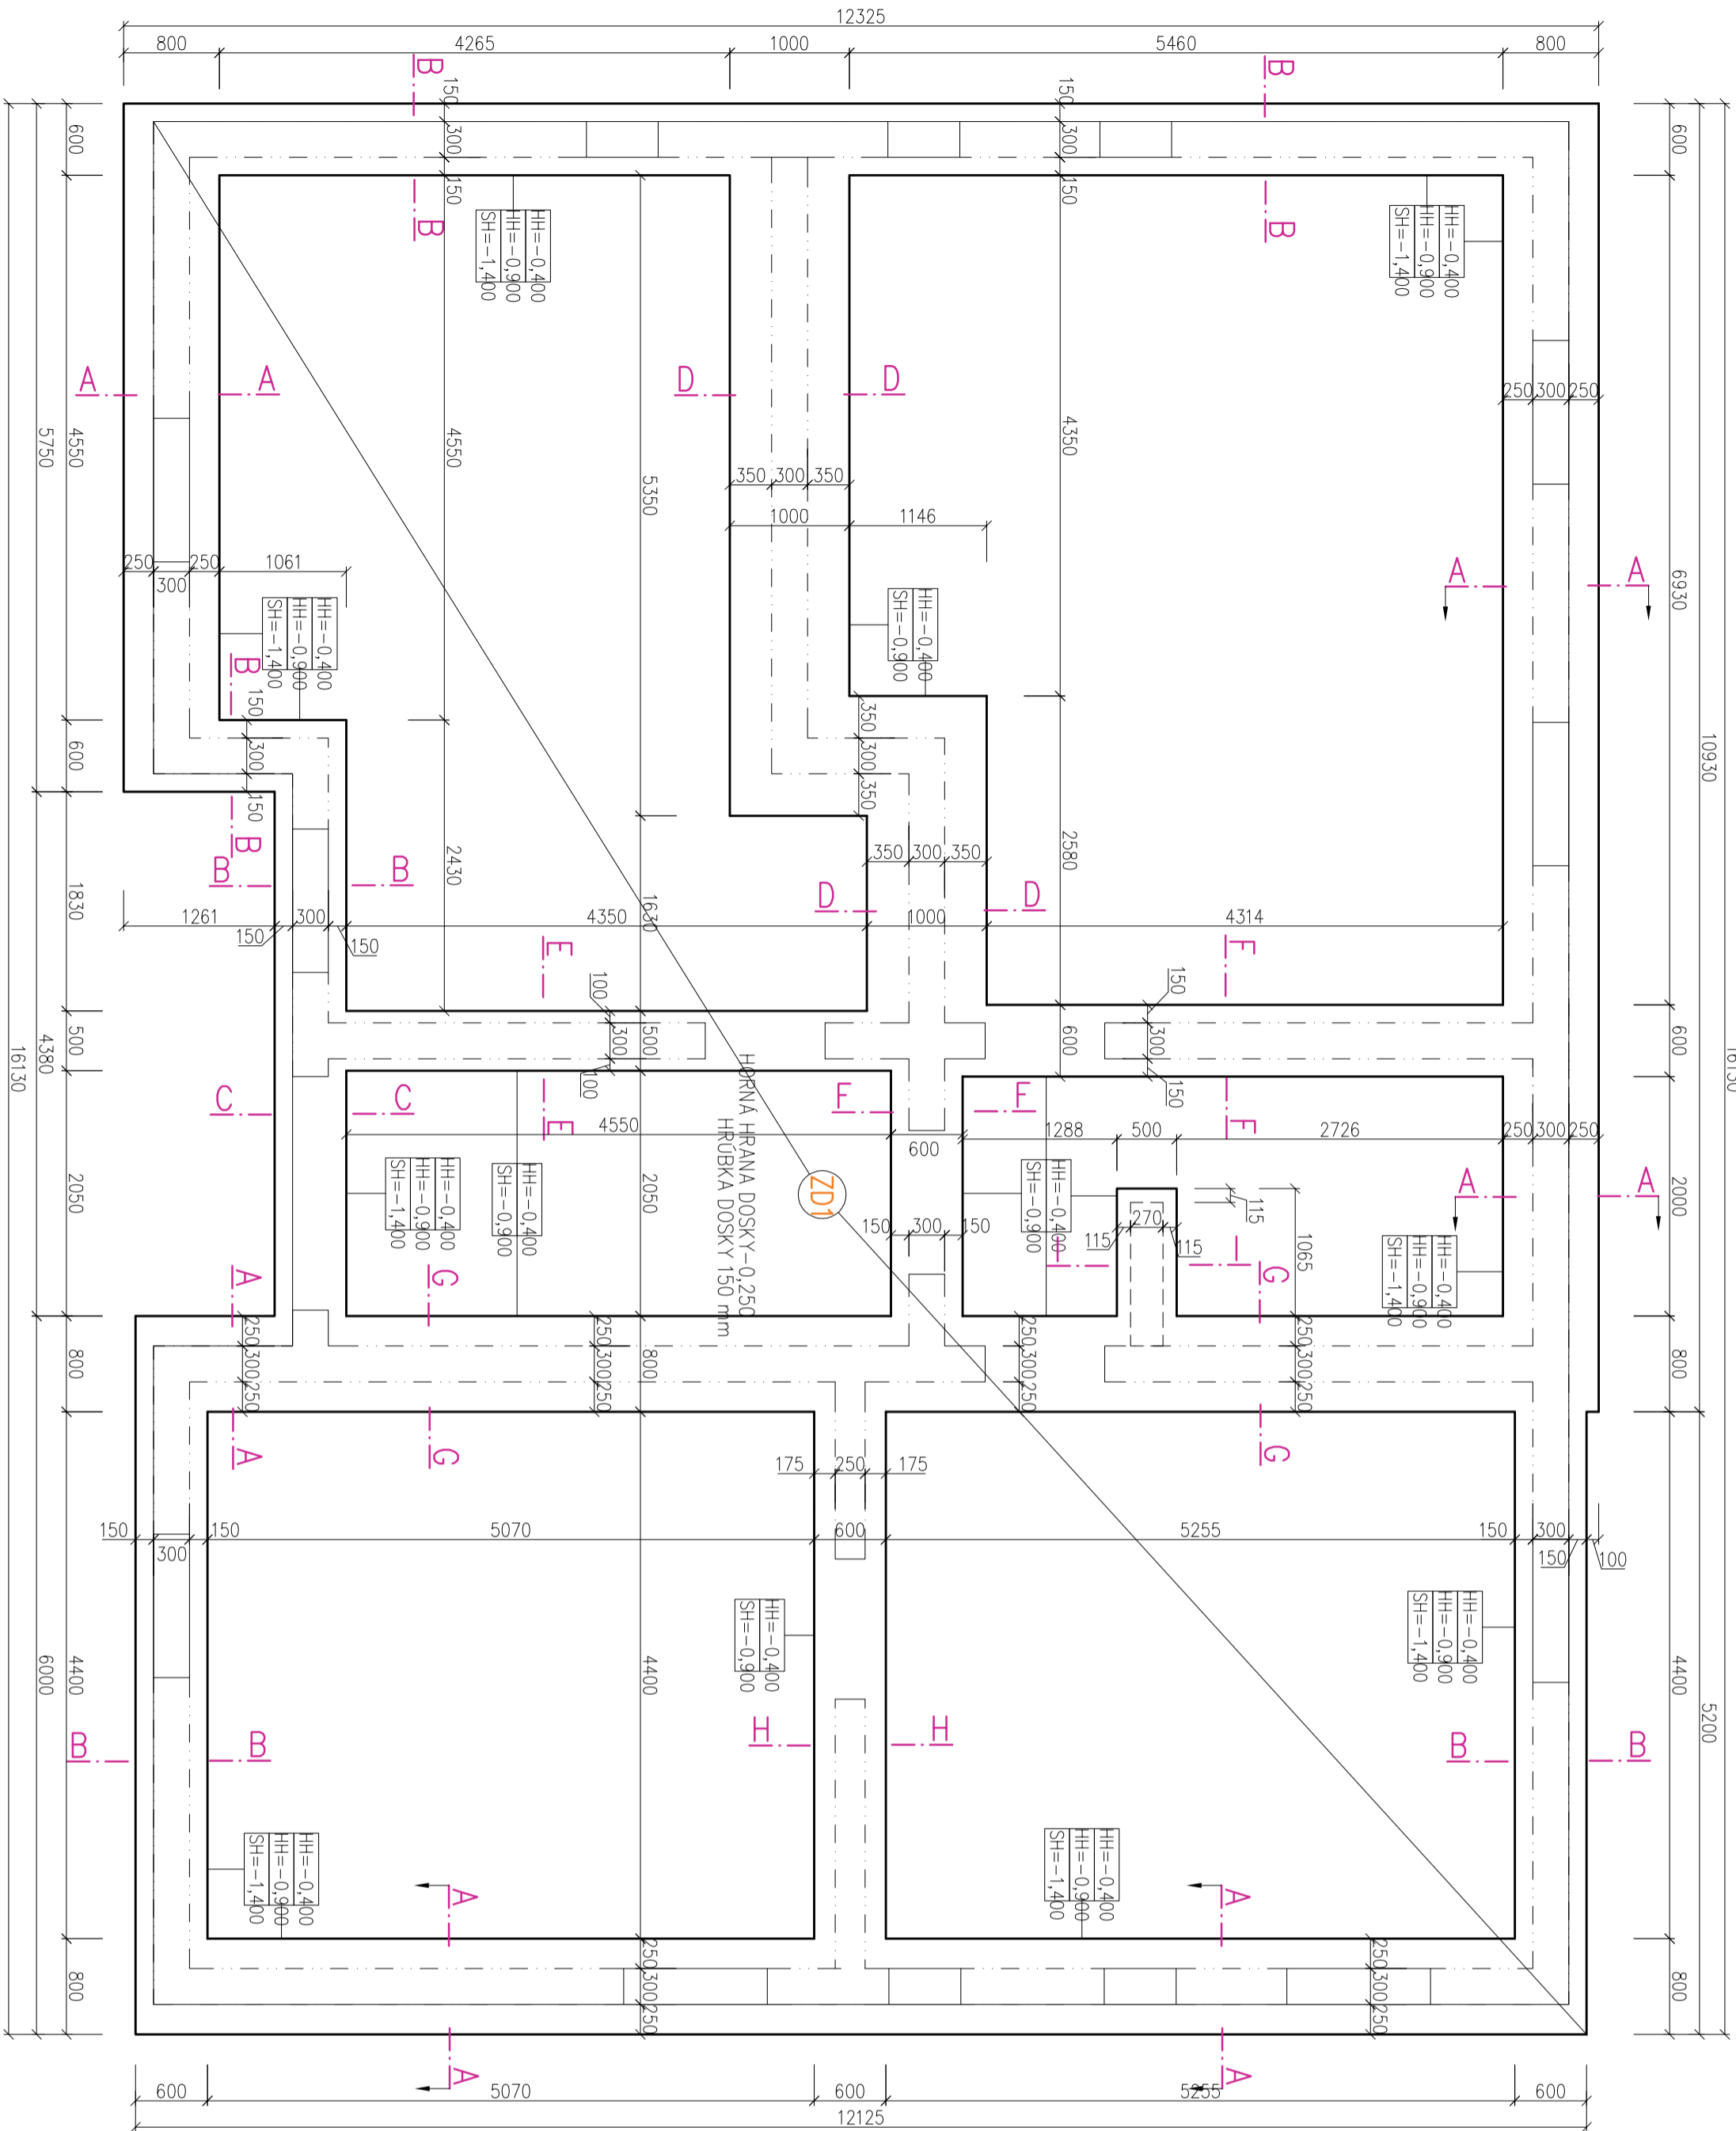


REZ A-A=1:50

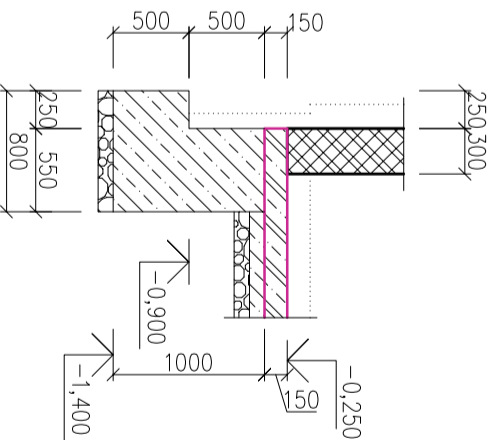


REZ B-B=1:50

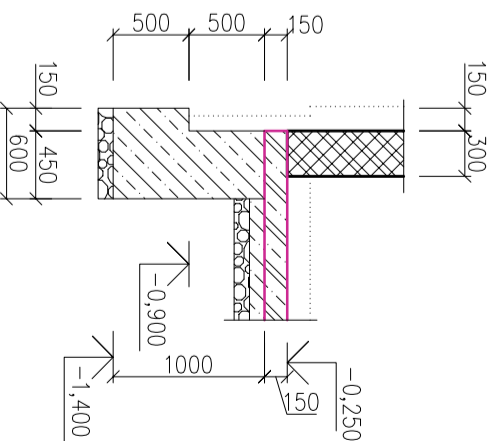


REZ B-B=1:50

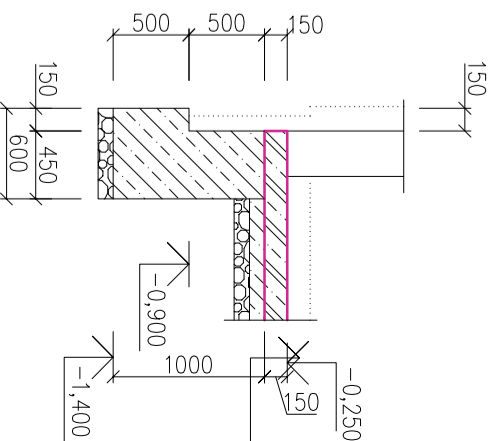


REZ D-D=1:50

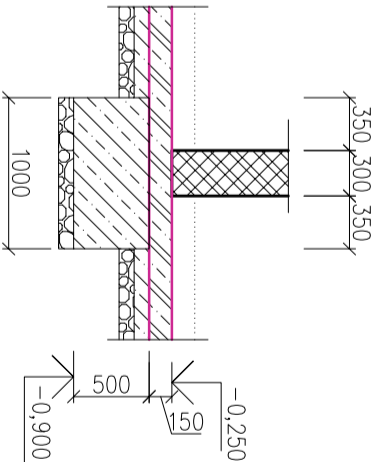


REZ E-E=1:50

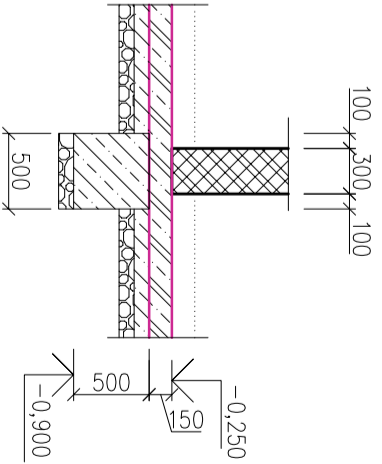


REZ F-F=1:50

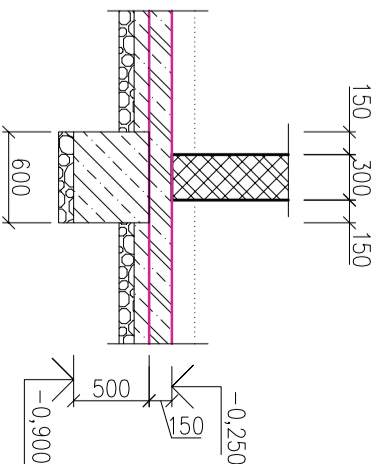


REZ G-G=1:50

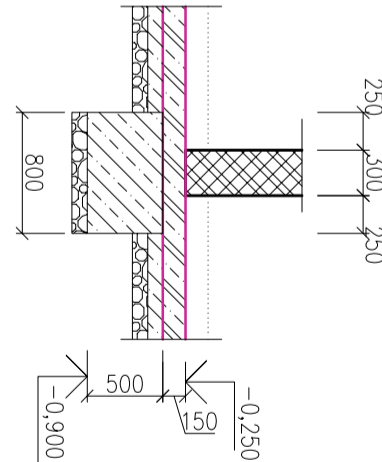

REZ H-H=1:50

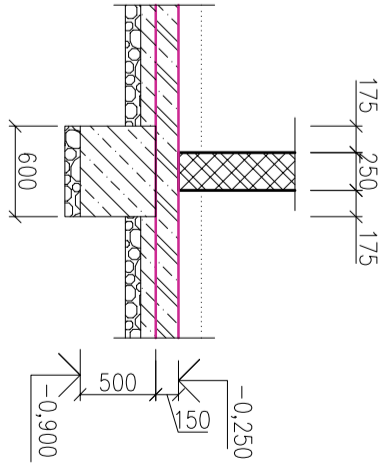

REZ I-I=1:50

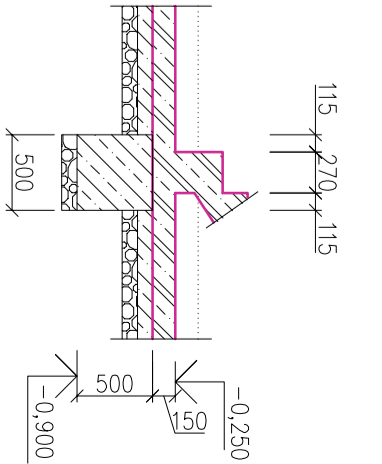

POZNÁMKY

BETÓN ZÁKL.DOSKY POD?A STN EN206-1- C25/30-XC2-(SK)-CI 0,4-D 16-S  
BETÓN ZÁKL.PASOV POD?A STN EN206-1- C16/20-XC2-(SK)-CI 0,4-D 16-S  
BETONÁRSKA OCEL B500B

H. ING. PROJEKTU:	Ing.arch. Ján Kačala	STATIKA	DIEL ČÍSLO
ZODP. PROJEKTANT:	Ing. Peter Somorovský, Ing. Marek Somorovský		
VYPRACOVAL:	Ing. Marek Somorovský, Ing. Jarmila Mučejlová		
INVESTOR:	Obec Radošina, Obecný úrad, zást. starostom		
NAZOV STAVBY, MESTO:	BYTOVÝ DOM B parc. č. 446/36 Radošina, Školská ul.		
OBSAH VÝKRESU:			
VÝKRES TVARU ZÁKLADOV			
	DÁTUM:	12 / 2018	Č. VÝKRESU
	STUPEŇ:	JP	
	FORMAT:	6 A4	S01
	MIERKA:	1:50	