



LEGENDA MIESTNOSTÍ :

Č.č.	K.m.	Miestnosť	Plocha	Podlaha	Úprava stien	Úprava stropu
	2.01	CHODBA	17,82	KERAMICKÁ DLAŽBA	BARIÉRY ADHÉZIVOVÁ OBEITA	SAURČARATŇOVÝ POHLAD
	2.02	SKLAD	12,94	- LAMINÁTOVÁ PODLAHA	BARIÉRY ADHÉZIVOVÁ OBEITA	SAURČARATŇOVÝ POHLAD
	2.03	SKLAD	11,57	KERAMICKÁ DLAŽBA	BARIÉRY ADHÉZIVOVÁ OBEITA	SAURČARATŇOVÝ POHLAD
	2.04	ODVOZOVÁ MESTNOSŤ	8,89	LAMINÁTOVÁ PODLAHA	BARIÉRY ADHÉZIVOVÁ OBEITA	SAURČARATŇOVÝ POHLAD
	2.05	ZAKŤAČKA	20,84	LAMINÁTOVÁ PODLAHA	BARIÉRY ADHÉZIVOVÁ OBEITA	SAURČARATŇOVÝ POHLAD
	2.06	DEŇNÁ MESTNOSŤ + KUCH. KOT	22,96	LAMINÁTOVÁ PODLAHA	BARIÉRY ADHÉZIVOVÁ OBEITA	SAURČARATŇOVÝ POHLAD
	2.07	CHODBA	5,26	KERAMICKÁ DLAŽBA	BARIÉRY ADHÉZIVOVÁ OBEITA	SAURČARATŇOVÝ POHLAD
	2.08	VÝSTROJNÝ SKLAD	12,70	KERAMICKÁ DLAŽBA	BARIÉRY ADHÉZIVOVÁ OBEITA	SAURČARATŇOVÝ POHLAD
	2.09	ODENOVÝ SKLAD	6,45	KERAMICKÁ DLAŽBA	BARIÉRY ADHÉZIVOVÁ OBEITA	SAURČARATŇOVÝ POHLAD
	2.09a	TECHN. PRESTOR	19,00	KERAMICKÁ DLAŽBA	BARIÉRY ADHÉZIVOVÁ OBEITA	SAURČARATŇOVÝ POHLAD
	2.10	TERASA	109,05	TERAZO	BARIÉRY ADHÉZIVOVÁ OBEITA	SAURČARATŇOVÝ POHLAD
			126,63	OŠŤROK PLOCH : :		

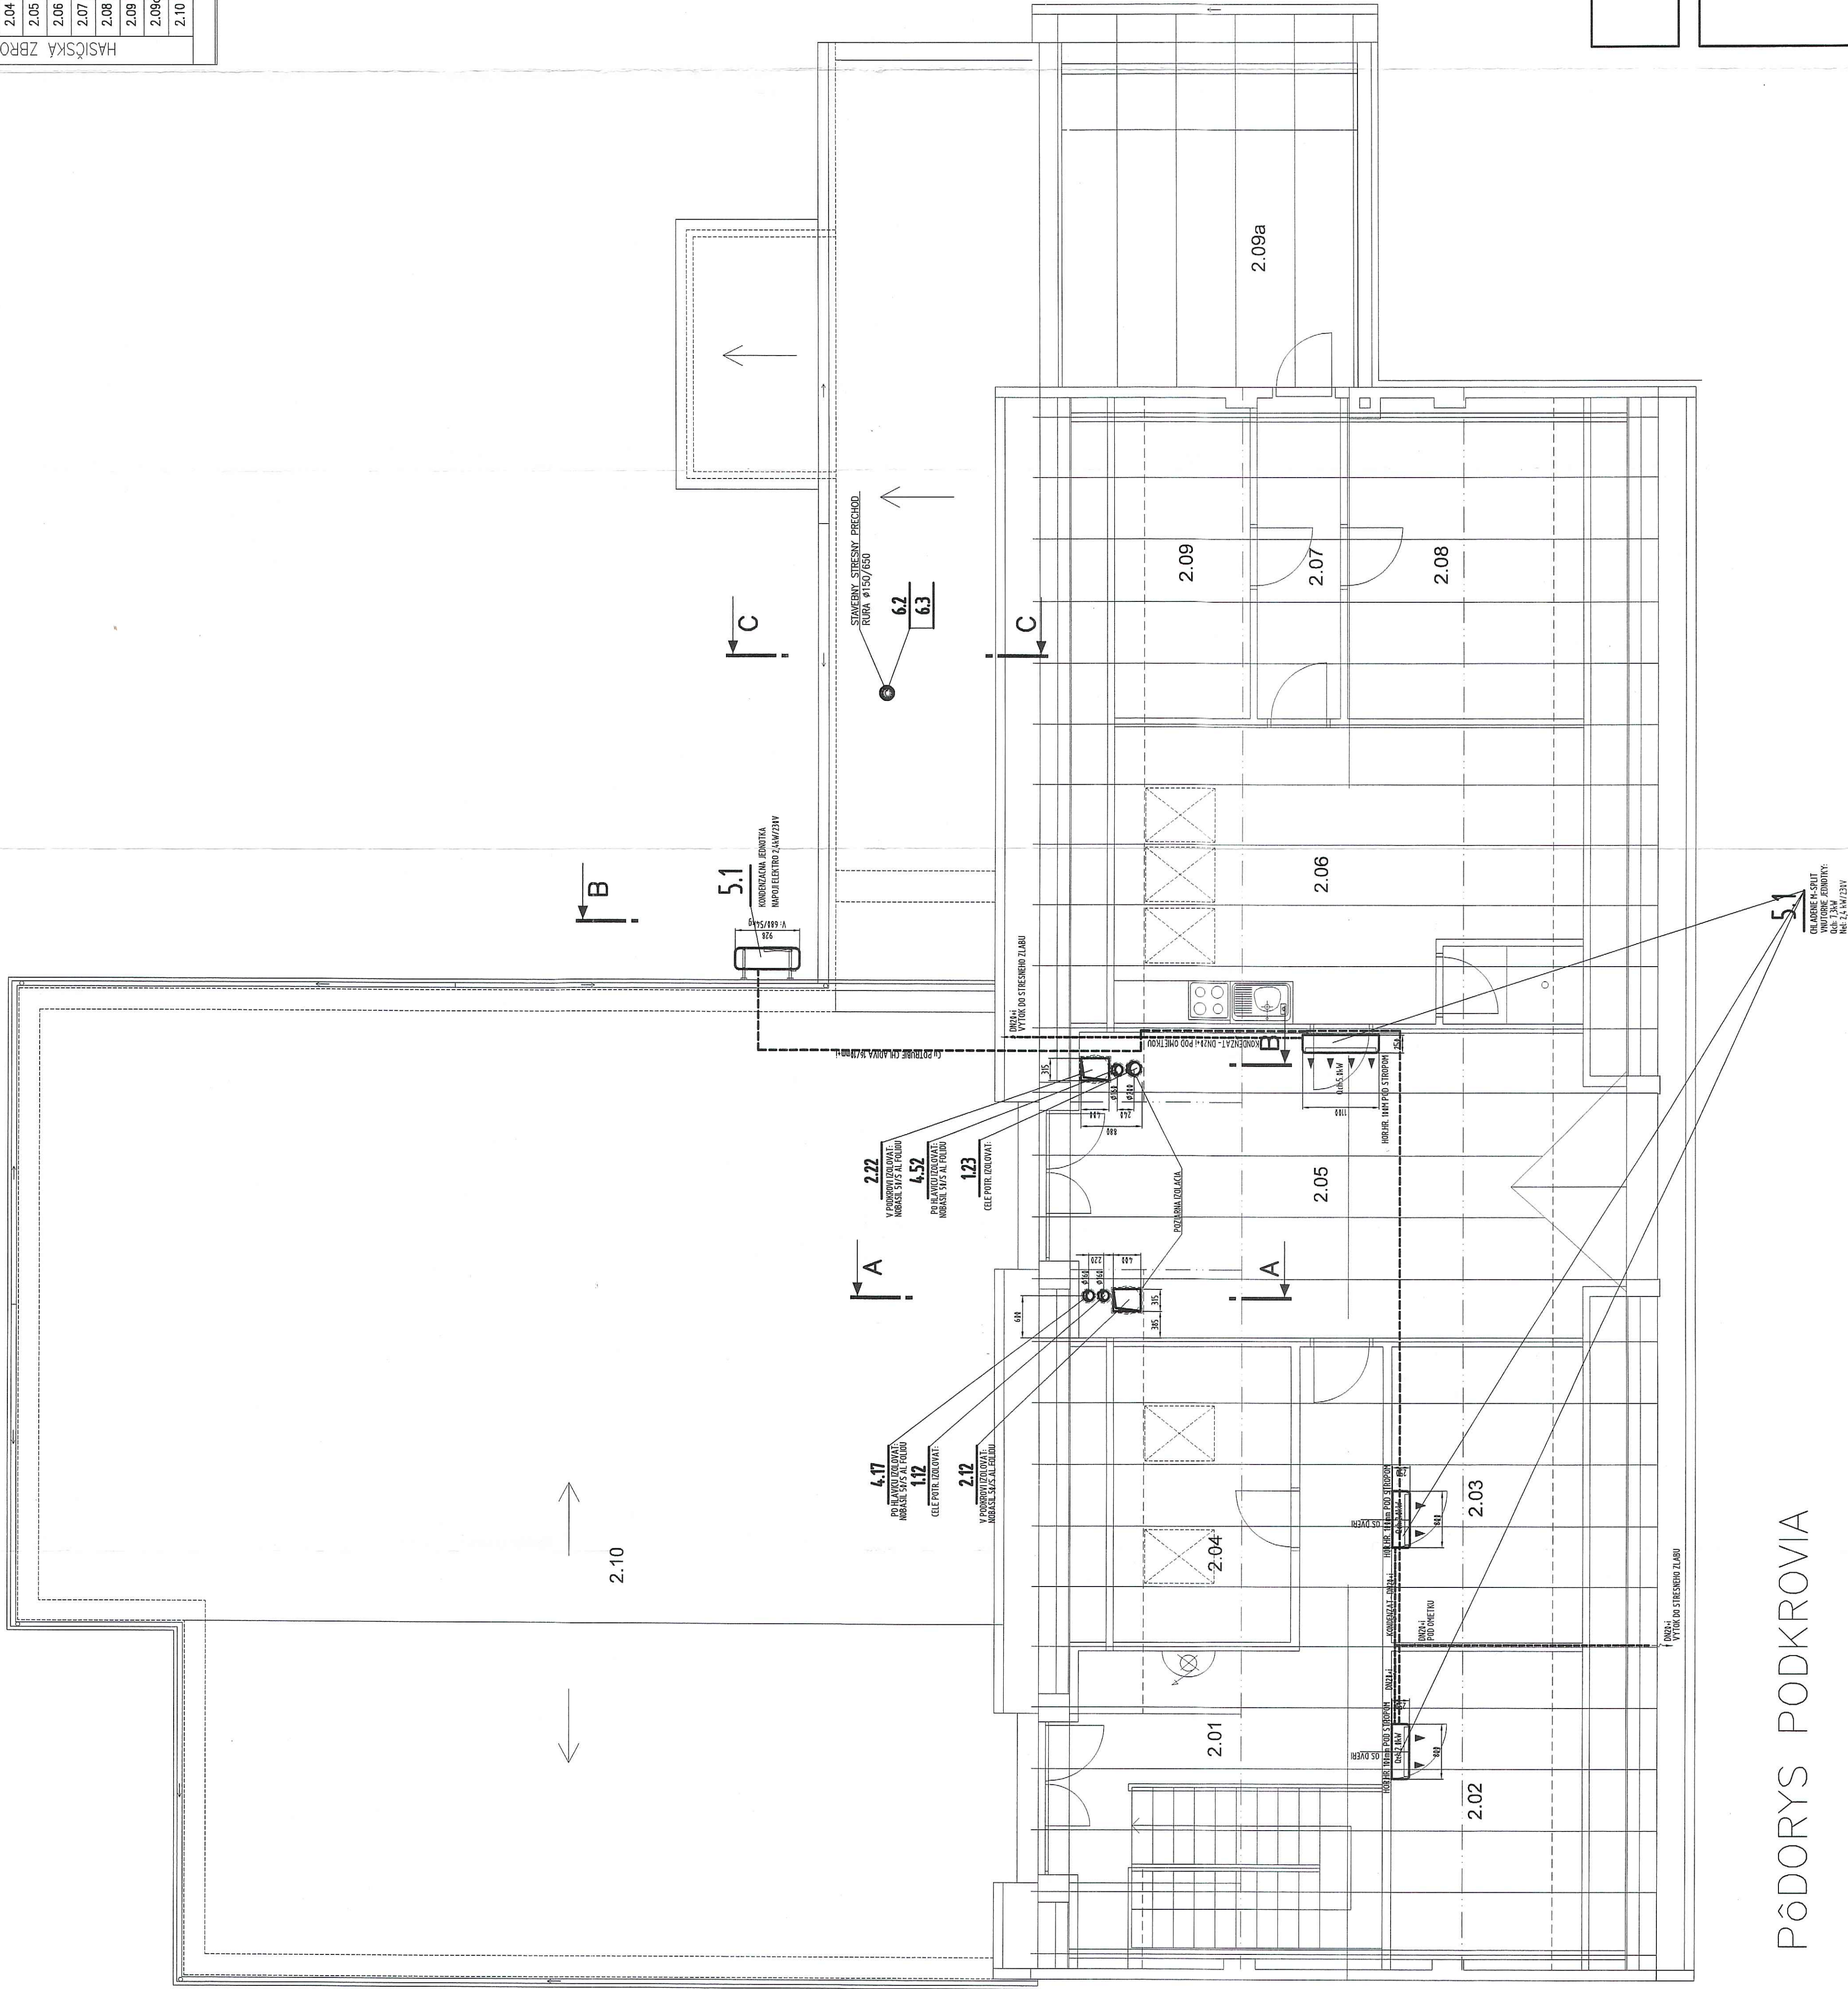

PÔDORYS PODKROVIA

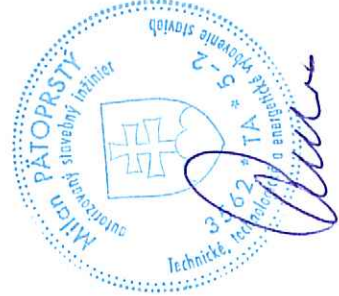

HLAVNÝ PROJEKTANT	ING.ARCH. MIMOZ MIROSLAV autorský atelier s.r.o.	VÝŠKOVÝ SYSTÉM : Bpov
VÝPRACOVANÉ	M.FATPERSKY	
INVESTOR :	MÚ Mestskéj Časti Bratislava-Ružinov Merozd 21, Bratislava	STUPEN' PP REALIZAČNÝ PROJEKT
STAVBA :	HASIČSKÁ ZBRJOJNICA MODERNIZÁCIA A DOSTAVBA	ARCH. Č.
PAR.Č. :	B, 8, 9, k, ú, Ružinov, Merozd u. Bratislava	FORMÁT
OBJEKT :	S0-301 Rekonštrukcia objektu zbrojnice	8 x A4
ČASŤ :	E5 - VZDUCHOTECHNIKA	DEJUM 03/2009
OSAH VÝKRESU	PODORYS PODKROVIA	OS VÝPISU E5/02