



LETNÁ PREVÁDZKA

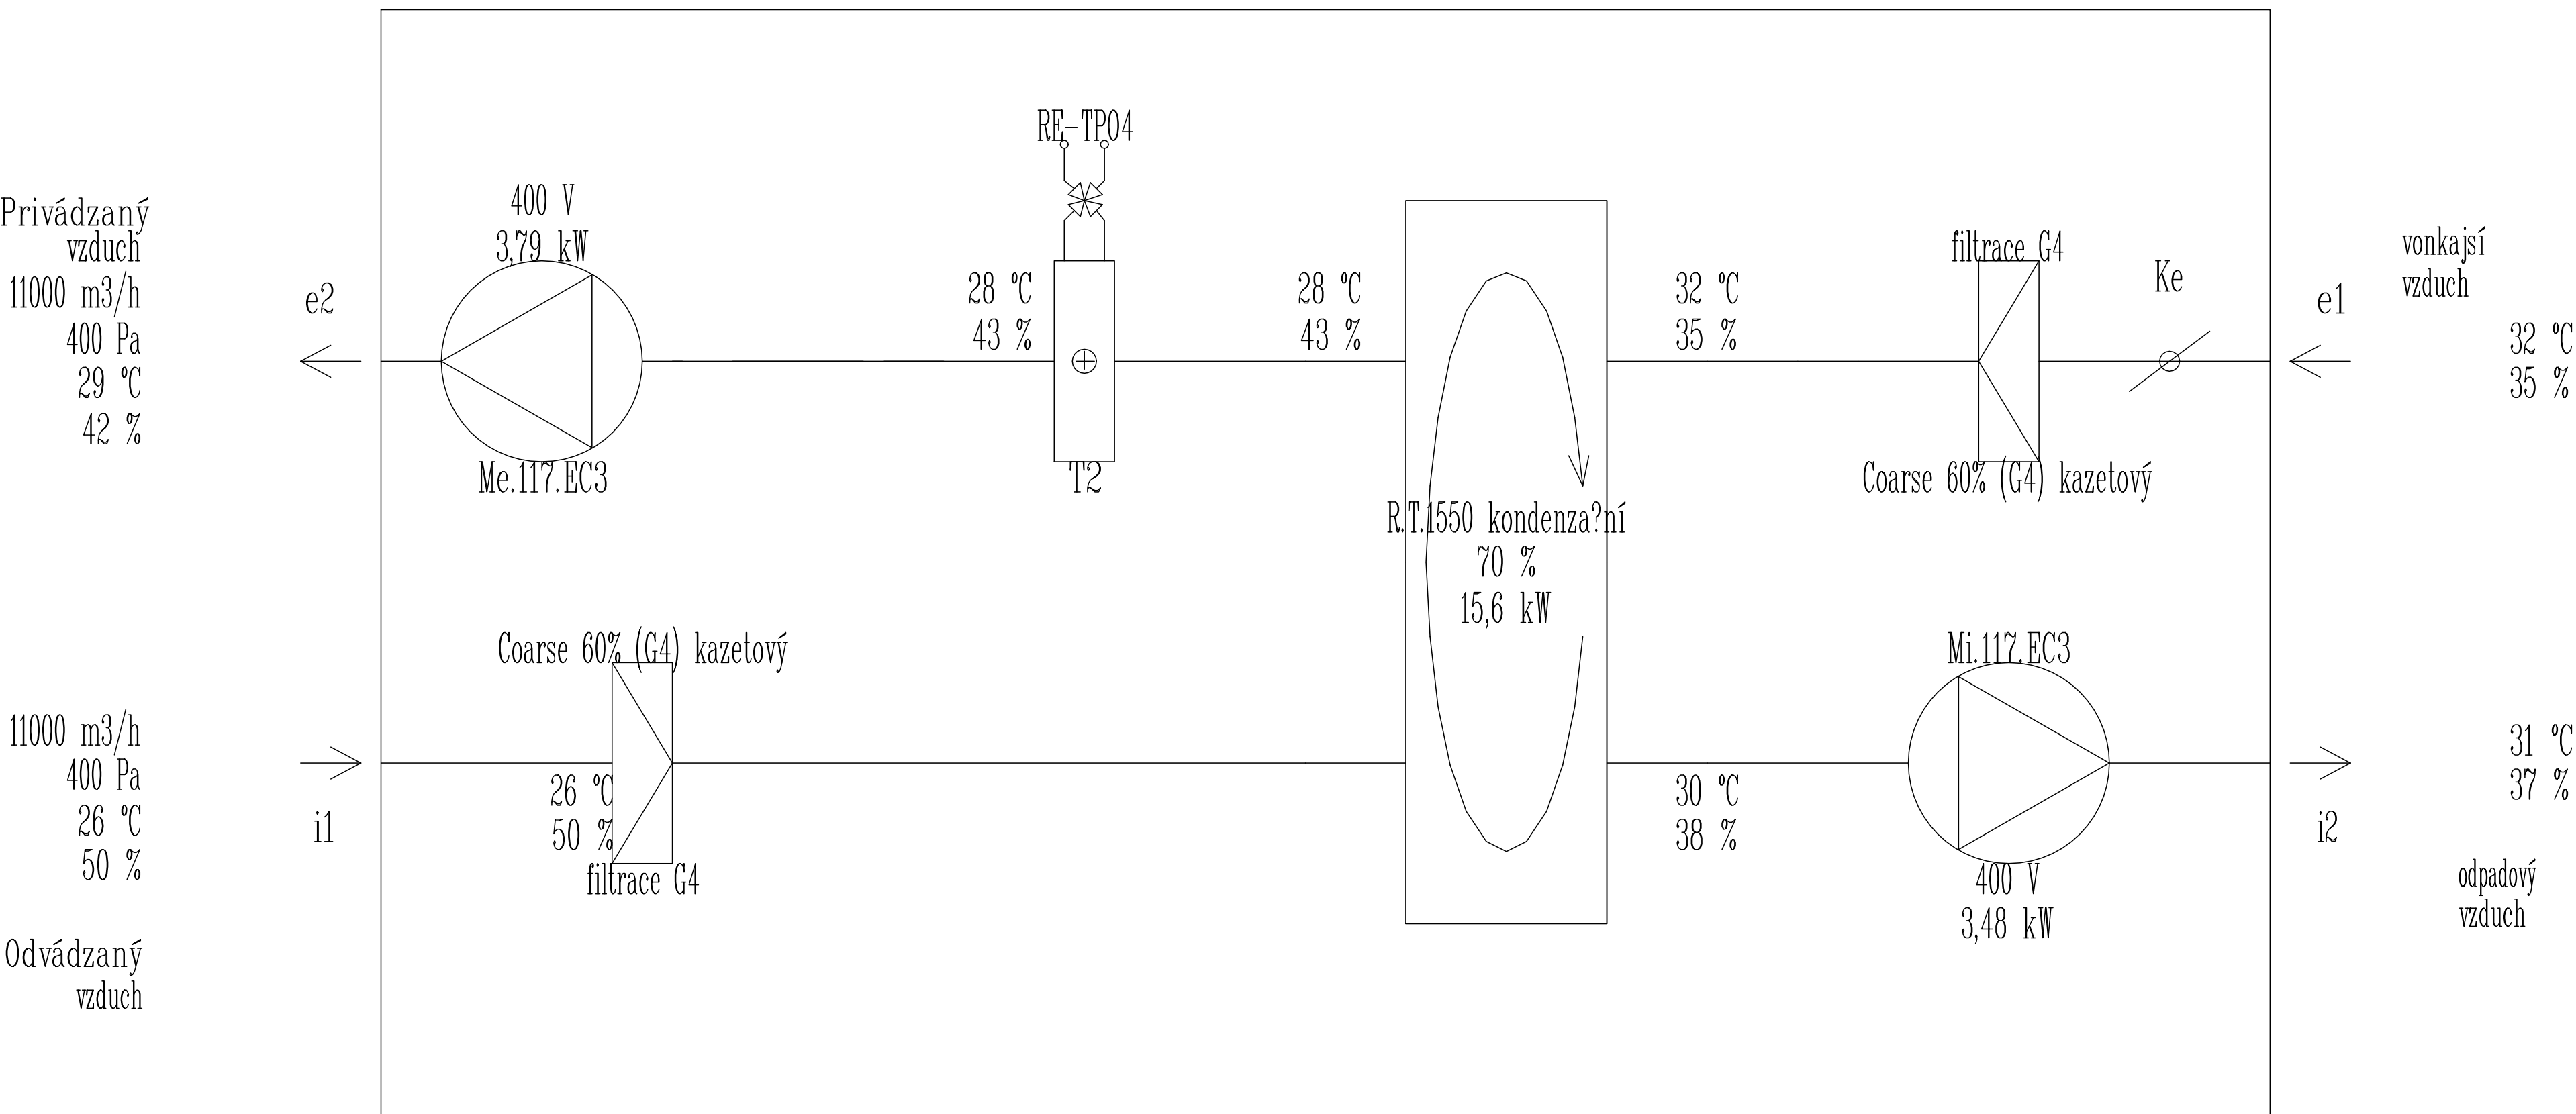

ZIMNÁ PREVÁDZKA

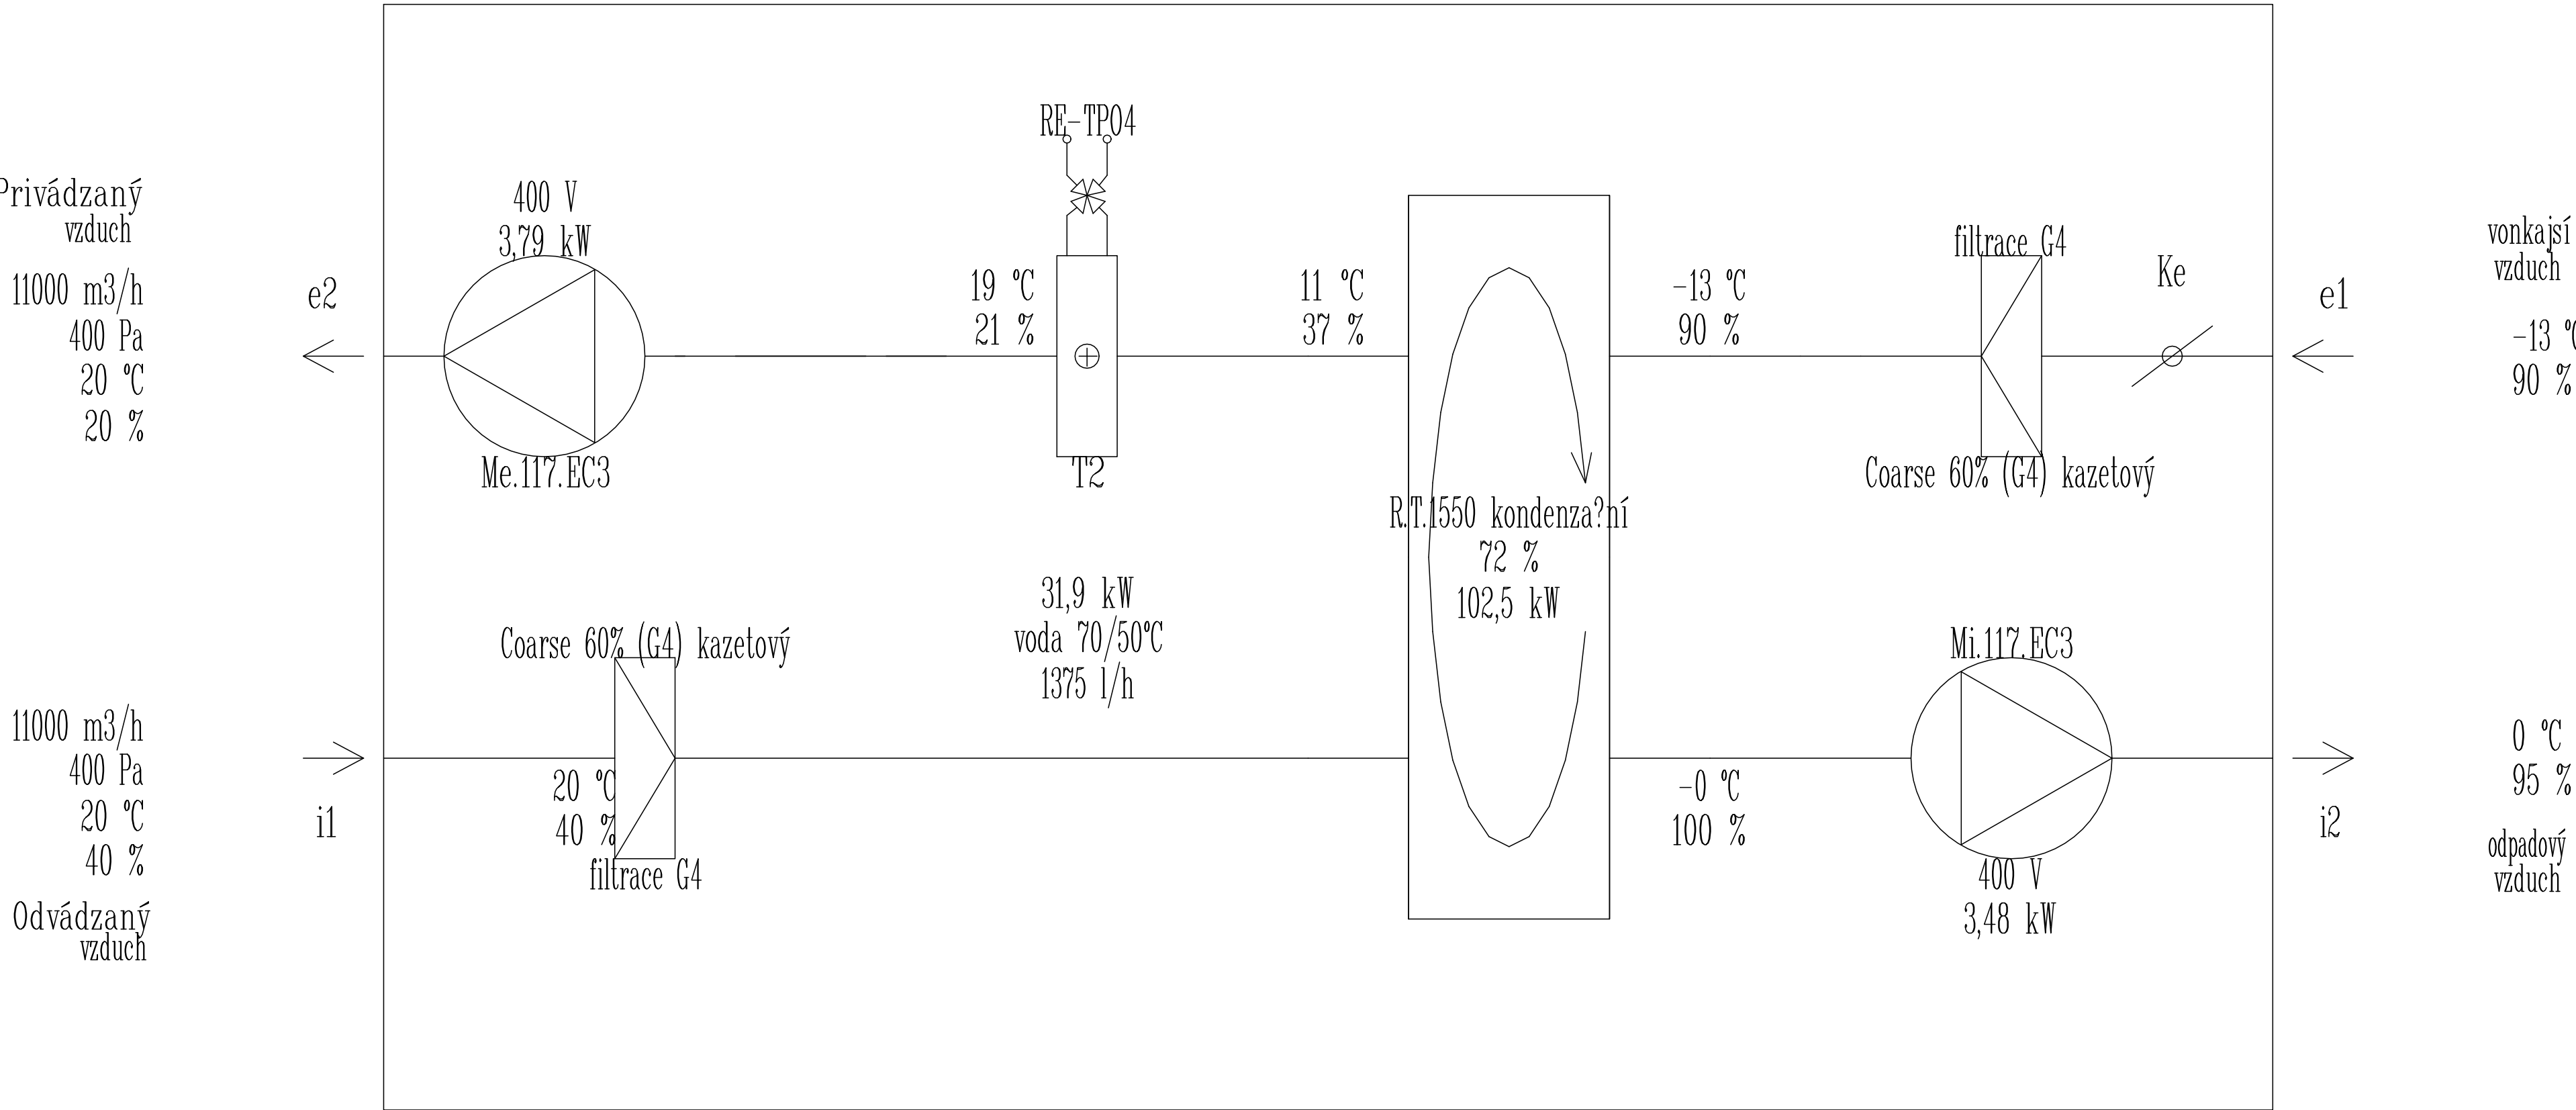

Vypracoval: Ing. Peter RÁKOŠ		Hlavný projektant: Ing. Peter RÁKOŠ		Zodp. projektant: Ing. Peter RÁKOŠ		<div><div>TLC</div><div>THOME</div><div>LIGHTING GROUP</div><div>www.tle.sk e-mail: info@tle.sk mobil: 0915 467983</div></div>			
Stupeň: PROJEKT STAVBY									
Investor: MŮ MČ KOŠICE–STARÉ MESTO									
Názov projektu:  Vybudovanie doplnkového zdroja tepla pomocou tepelného čerpadla						Číslo zákazky: 2020 07		Formát: A3	
Stavba/prevádzkový súbor: SO.01				Časť: Vzduchotechnika		Dátum: 03/2020			
Názov výkresu:  Schéma						Mierka: -		Príloha: 04	