


3.NP

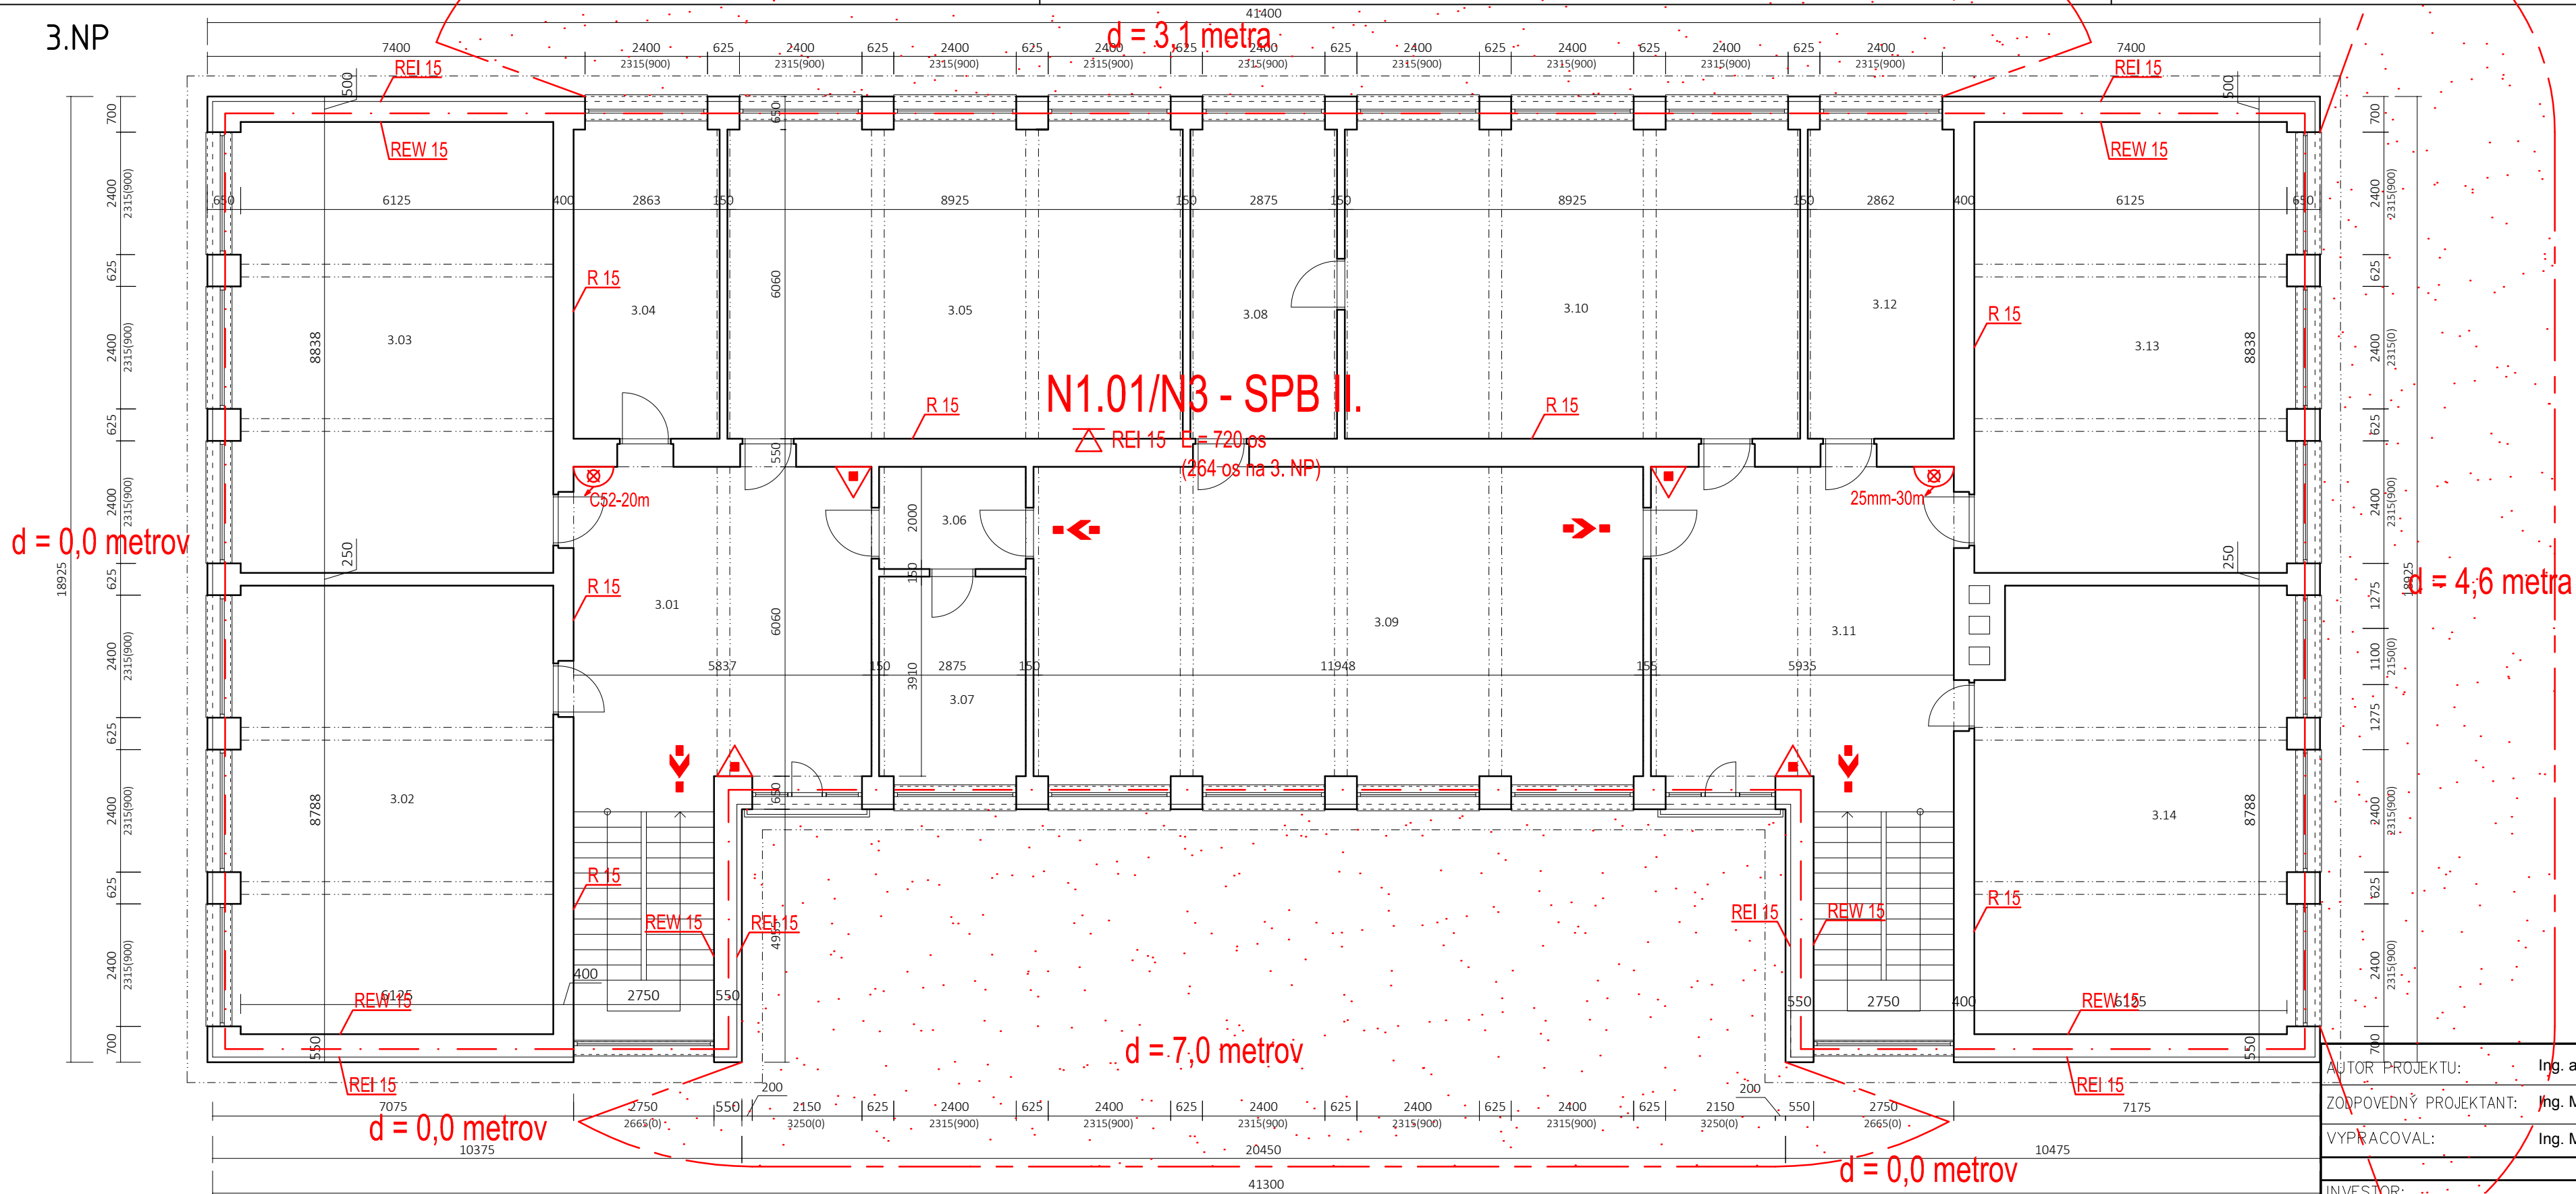

LEGENDA MIESTNOSTÍ 3.NP

Č.M.	MIESTNOSŤ	PLOCHA (m ²)
3.01	Chodba	49,63
3.02	Trieda	53,82
3.03	Trieda	54,13
3.04	Kabinet	17,35
3.05	Trieda	54,08
3.06	Chodba	5,75
3.07	Sklad	11,24
3.08	Kabinet	17,42
3.09	Trieda	72,42
3.10	Trieda	54,08
3.11	Chodba	50,21
3.12	Kabinet	17,34
3.13	Trieda	54,13
3.14	Trieda	52,71



AUTOR PROJEKTU: Ing. arch. Dušan Chupáč

ZODPOVEDNÝ PROJEKTANT: Ing. Miroslav Šulík

VYPRACOVAL: Ing. Miroslav Šulík

INVESTOR: ..
Obec Košeca, Hlavná 36/100, 018 64 Košeca

NÁZOV A MIESTO STAVBY:
Košeca, Prístavba a rozšírenie kapacity základnej školy, Prístavba a stavebné úpravy
Katastrálne územie Košeca, parc. č. 650/1, 652/3

OBJEKT: SO 01 – Základná škola Košeca

NÁZOV VÝKRESU: Pôdorys 3. NF

 **PROLUSTOP, s.r.o.**

Lúky 421, 020 53, okr. Púchov, info@prolustop.sk

DÁTUM:
11/2019

ÚČEL: DSP

PROFESIA:
PBS

Č.ZAKÁZKY:
19488

FORMÁT: 3xA4	ČÍSLO VÝKRESU:
---------------------	----------------

MIERKA: 1:1