

Názov ulice a druh povrchu		ASFALTOVÁ CESTA										ASFALTOVÁ CESTA – ST. CESTA 50717/III										POTOK										ASFALTOVÁ CESTA										
Číslo kanón. okrsku	Dĺžka úseku [m]	182	181	180	179	178	177	176	175	174	173	172	171	170	169	168	167	166	165	164	163	162	161	160	159	158	157	156	155	154	153	152	151	150	149	148	147	146	145	144	143	142
11	21	26	30	35	38	48	50	28	17	22	8	49	42	46	32	45	28	50	49	19	4	5	14	21	23	21	19	28	22	11	19	12	15	14	15	19	15					


Smerové pomery

M=1:1000/100

Kmeňové stoka

AKA

km 1.793 – 3.191

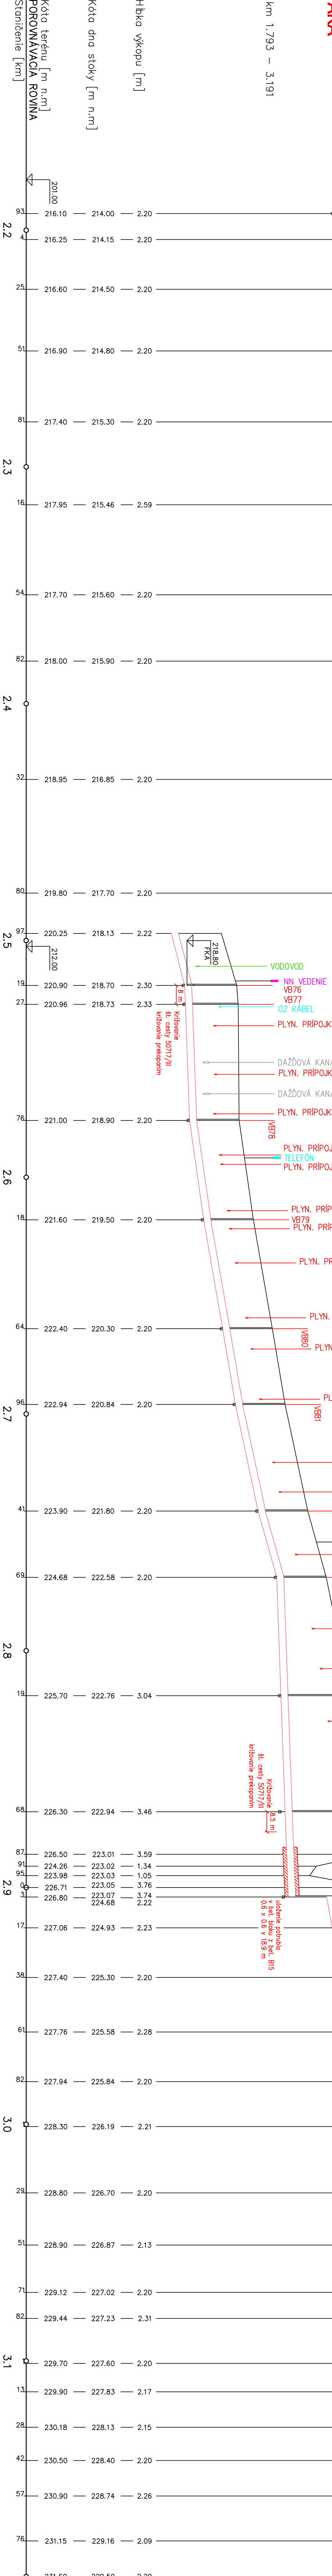

Sklon [o/oo] – dĺžka [m]	Profil [m] – dĺžka [m]	Kapacitný prietok [l/s]	rychlosť [m/s]	Návrhový prietok [l/s]	rychlosť [m/s]	0,30-3191 – PVC																									
13,80-11	16,70-21	11,50-26	16,70-30	4,60-35	3,60-38	11,10-28	19,00-50	17,30-48	25,60-17	25,60-22	3,60-49	14,30-42	17,40-46	16,90-32	21,30-45	27,90-28	3,60-50	3,60-49	3,70-35	17,70-35	12,30-23	12,30-21	18,30-19	18,30-28	7,60-22	7,60-20	19,40-11	19,50-14	19,50-14	22,50-15	22,50-15
80,7-128	100,6-142	83,4-118	100,5-142	52,6-0,74	46,6-0,66	82,0-116	107,3-152	102,4-145	124,6-176	124,6-176	46,6-0,66	93,1-131	102,7-145	101,2-143	113,7-161	130,0-184	46,6-0,66	1,3-0,29	1,2-0,27	1,1-0,44	1,0-0,38	0,9-0,37	105,3-149	67,9-0,96	108,2-153	108,7-154	108,7-154	116,6-165	116,6-165	116,6-165	116,6-165
3,8-0,67		3,7-0,67		3,6-0,43	3,5-0,39	3,4-0,57	2,4-0,61	2,3-0,58	2,2-0,64	2,1-0,64		1,8-0,53			1,7-0,56	1,5-0,59	1,4-0,29						0,8-0,40	0,7-0,29	0,6-0,27	0,5-0,34	0,4-0,32	0,3-0,28	0,2-0,27	0,1-0,18	

km 1.793 - 3.191

AKA

Číslo zberačky	Číslo prílohy	Č. výkresu
0801923	E.1.3.	3/16