

Názov ulice a druh povrchu
Číslo kanál. okrsku
Dĺžka úseku [m]

ASFALTOVÁ CESTA	ZELENÝ PÁS				ASFALTOVÁ CESTA	
70	69	68	67	62	60	
50	18	32	42	18	42	

\$56

Aka

Dĺka







←

←

←

←

←

←

napojenie plynovanej BV


Dĺka

M=1:1000/100

Zberač

D1KA

km 0.000 – 0.189

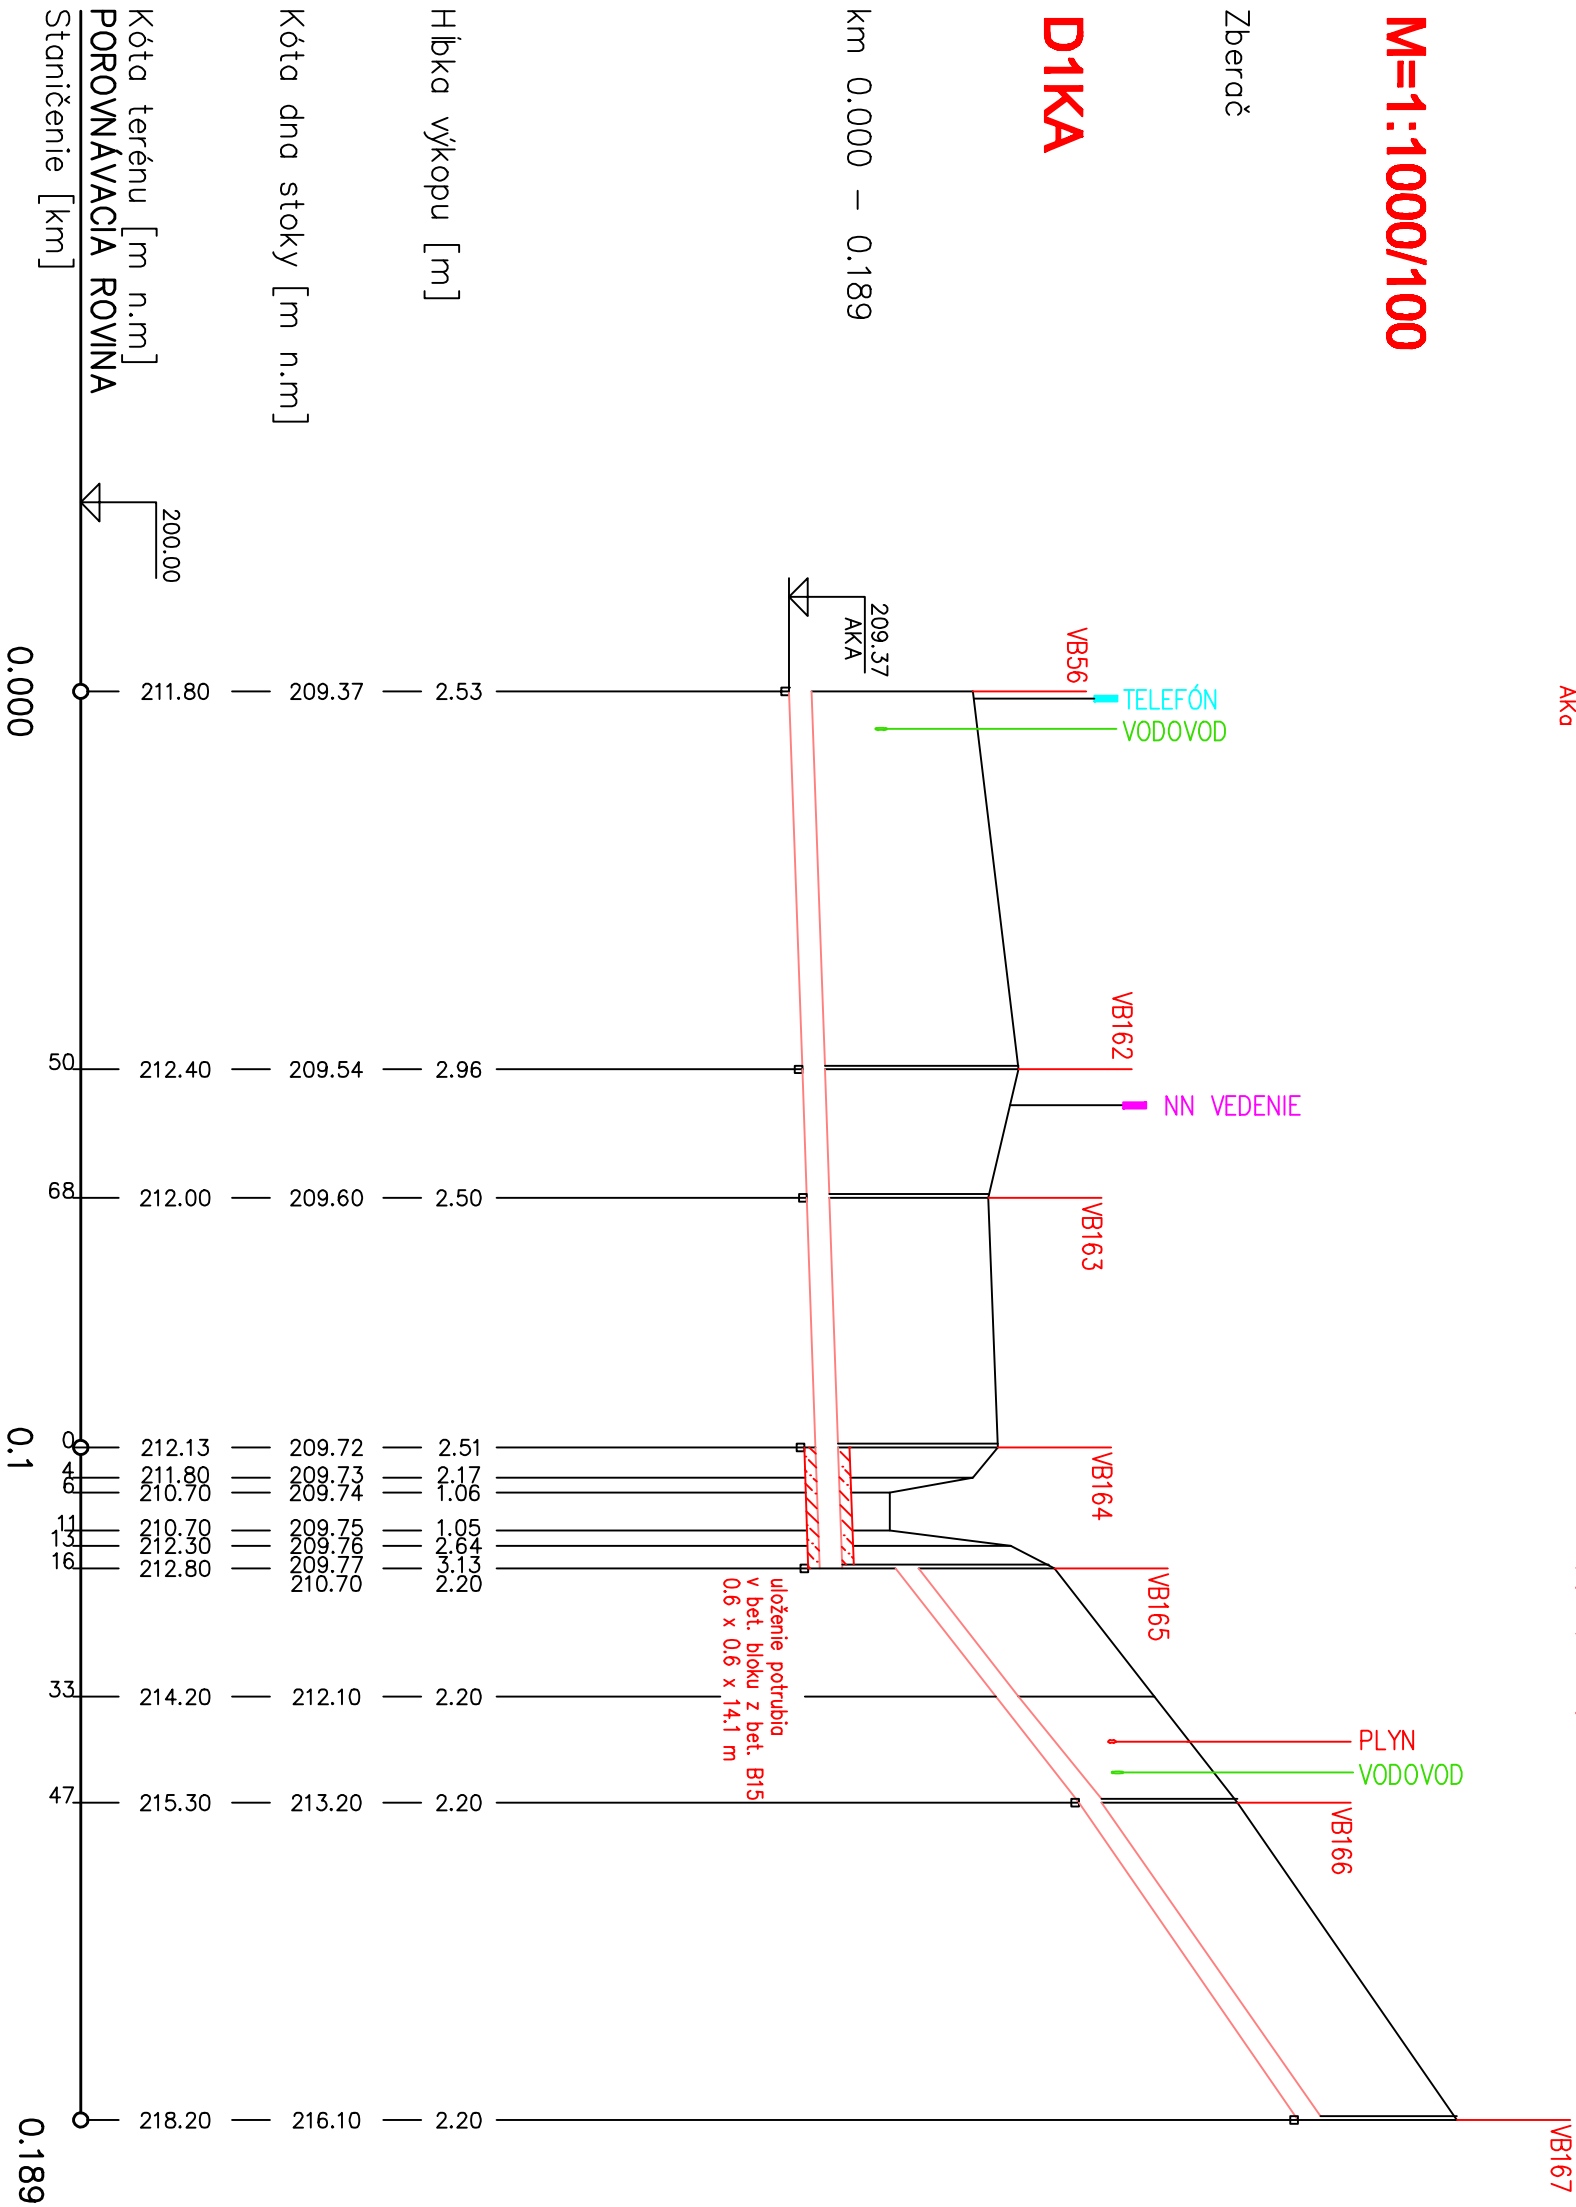

Sklon [o/oo] – dĺžka [m]	3.50–50	3.50–18	3.50–32	3.50–16	78.0–32	69.00–42
Profil [m] – dĺžka [m] – materiál	0.30–189 – PVC					
Kapacitný prietok [l/s] – rýchlosť [m/s]	46.0–0.65	217.2–3.07				204.5–2.89
Návrhový prietok [l/s] – rýchlosť [m/s]	0.7–0.23	0.6–0.21	0.5–0.20	0.3–0.47	0.2–0.37	

Číslo zákazky	Číslo prílohy	Č. výkresu
0801923	E.1.3.	11/16

D1KA