


PôDORYS PRÍZEMIA

PLNENIE AKTIVAČNÝCH REAKTOROV
ROZVOD VZDUCHU V AR A KR

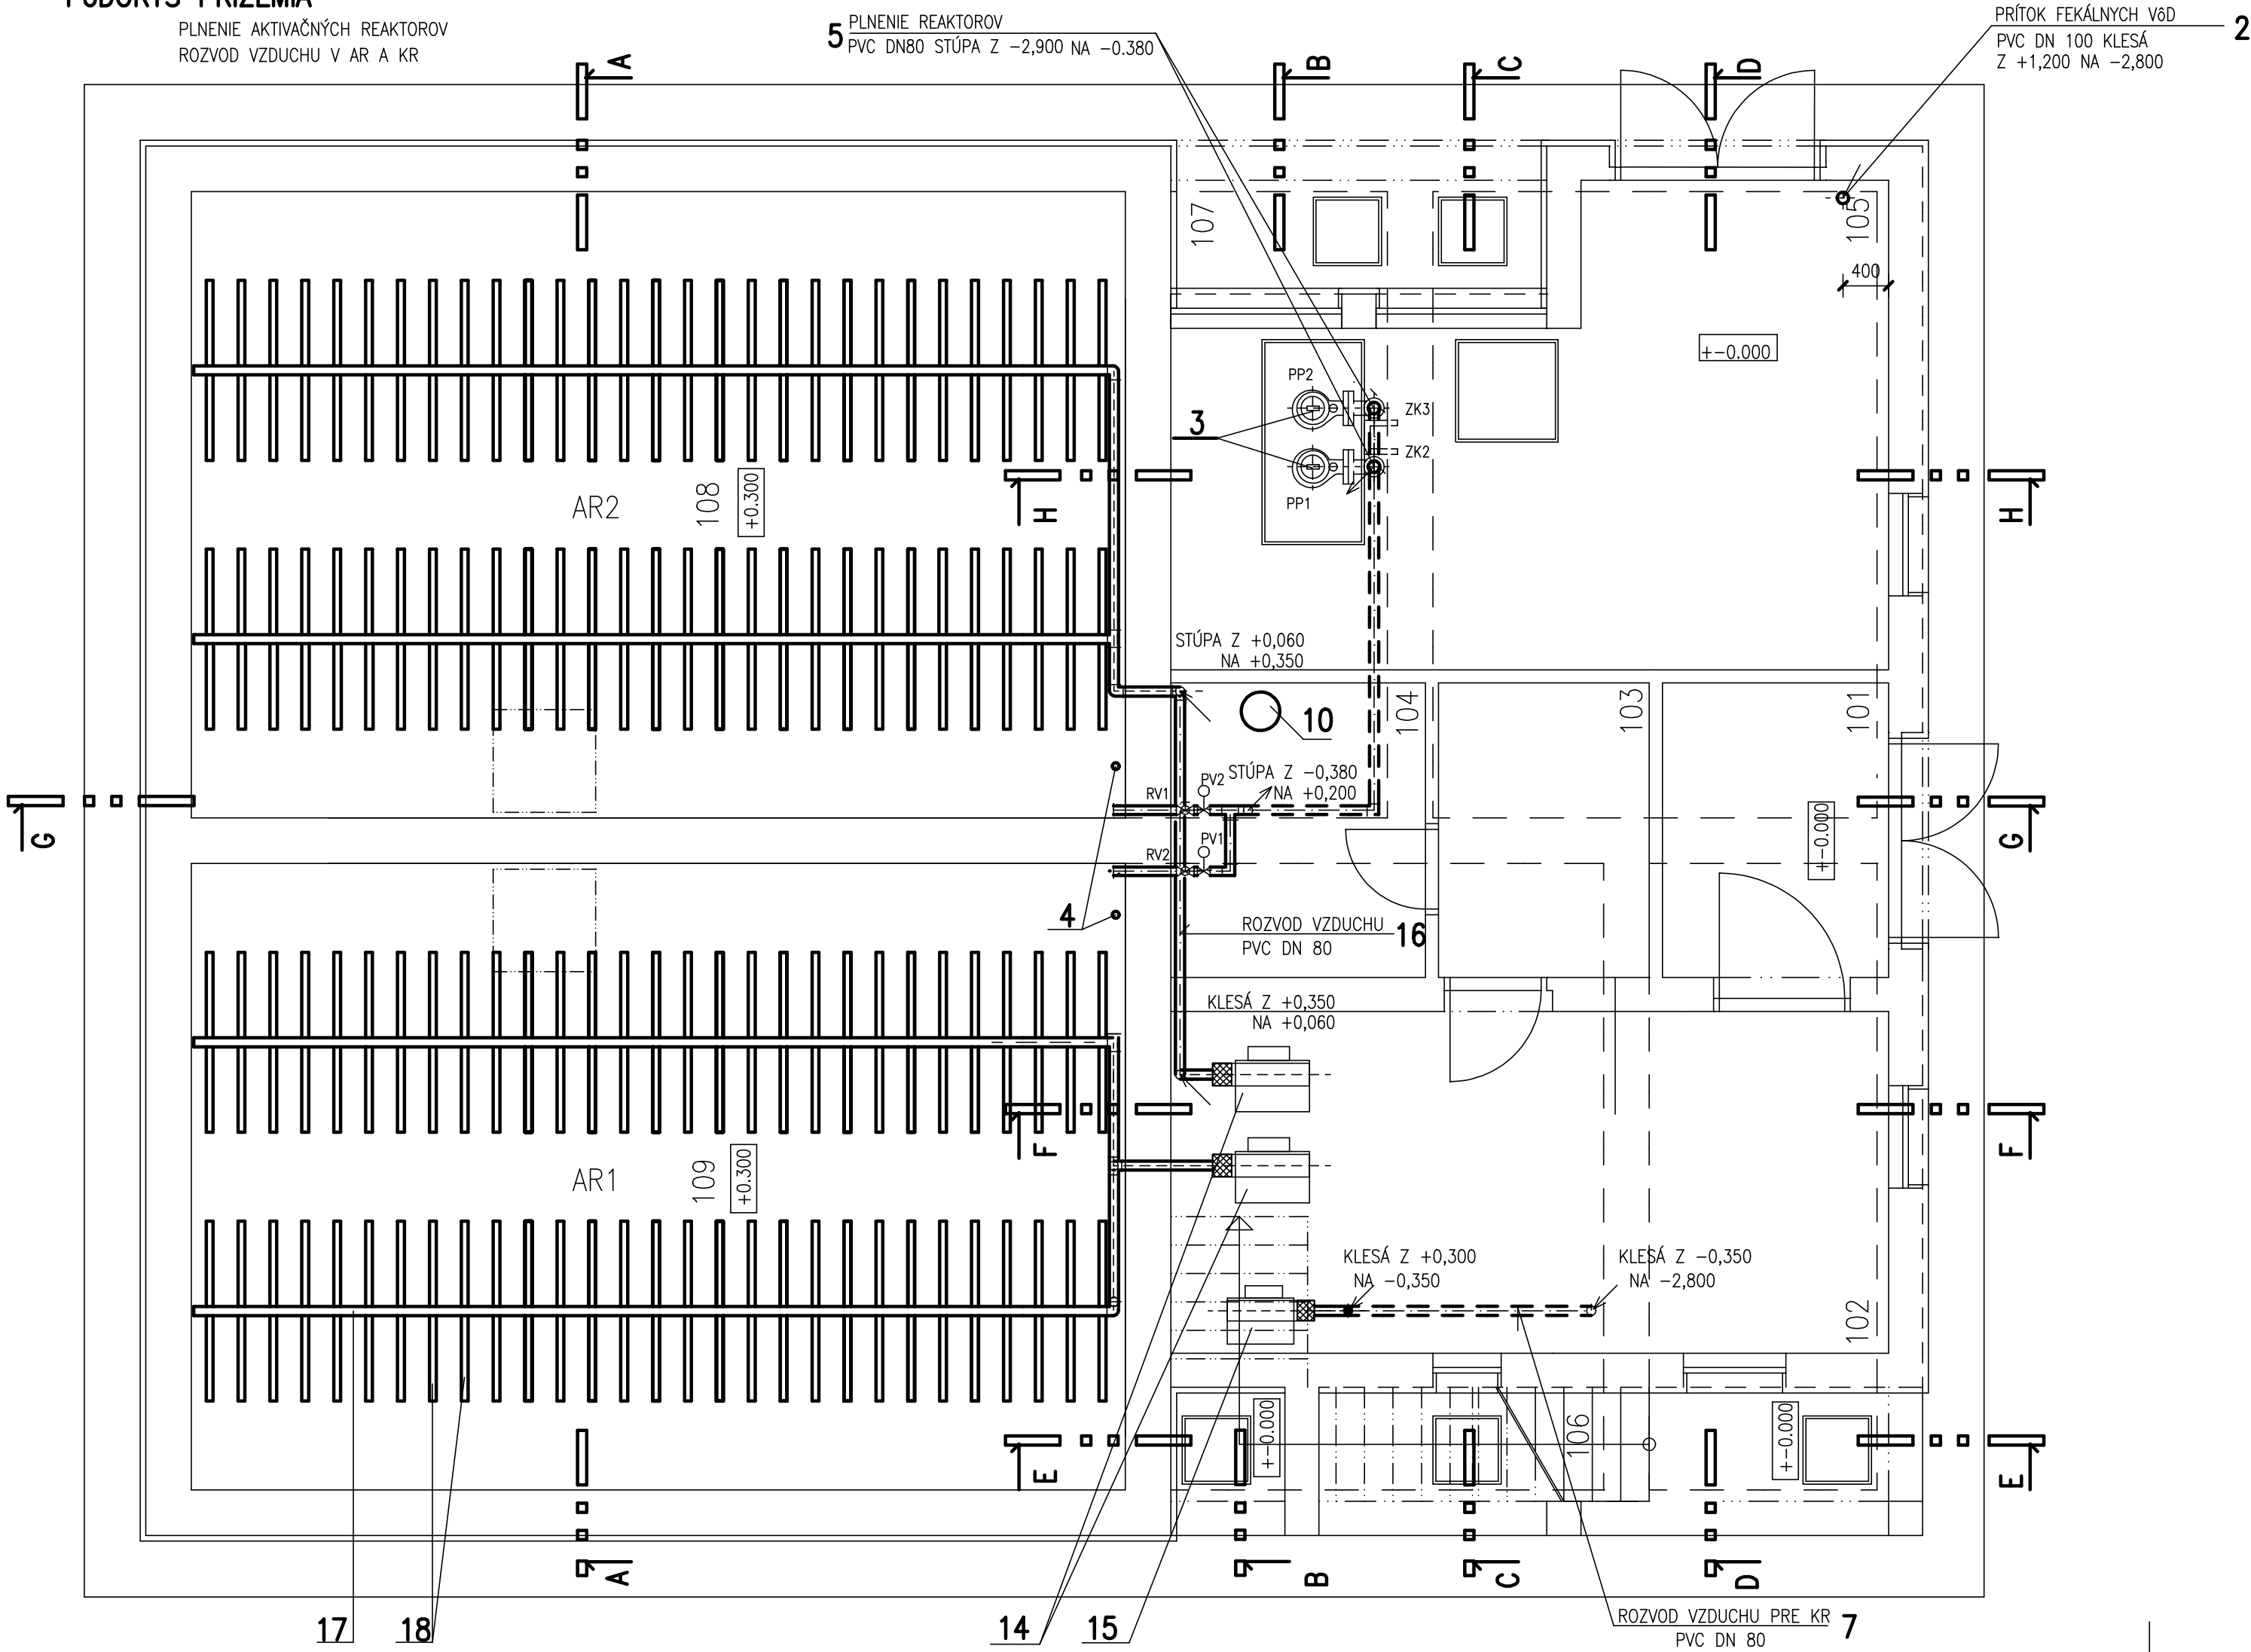

LEGENDA MIESTNOSTÍ

OZN.	ÚČEL MIESTNOSTI	PLOCHA
101	ZÁDVERIE	5,35
102	DÚCHADLÁ	19,07
103	ROZVÁDZAČ	4,78
104	ARMATÚRNA MIESTNOSŤ	5,78
105	TECHNICKÁ MIESTNOSŤ	22,41
106	SCHODISKO	8,01
107	ZÁVETRIE	4,16
108	AKTIVAČNÁ NÁDRŽ	45,10
109	AKTIVAČNÁ NÁDRŽ	45,10

POZNÁMKA : - LEGENDU VIĎ VÝKR. G-1

Zodp.projektant	Vypracoval	Kreslil	Kontroloval	DRUPROJEKT	
ING.MERGEŠ	ING.NOVOTNÝ	ING.NOVOTNÝ	ING.MERGEŠ	Inžiniersko-projektové združenie	
				Okružná 33, 080 01 PREŠOV	
Okres	PREŠOV	Obč	LEMEŠANY	Formát	3 A4
Investor	OBEC LEMEŠANY			Dátum	2012
Stavba	KANALIZÁCIA A ČOV AGLOMERÁCIE LEMEŠANY			Účel	PS
				Číslo zákazky	0509/PS
				Arch.číslo	
Názov a číslo objektu	PS – TECHNOLÓGIA ČOV				
Obsah	PÔDORYS PRÍZEMIA PLNENIE AKTIVAČNÝCH REAKTOROV ROZVOD VZDUCHU V AR A KR			Mierka :	Č. výkr.:
				1 : 50	G-2