


KRAJ  
OKRES  
ÚZEMIE OBCE

PREŠOVSKÝ  
PREŠOV  
LEMEŠANY

VETVA AD

M 1 : 1000 / 200

KM 0,000–0,761

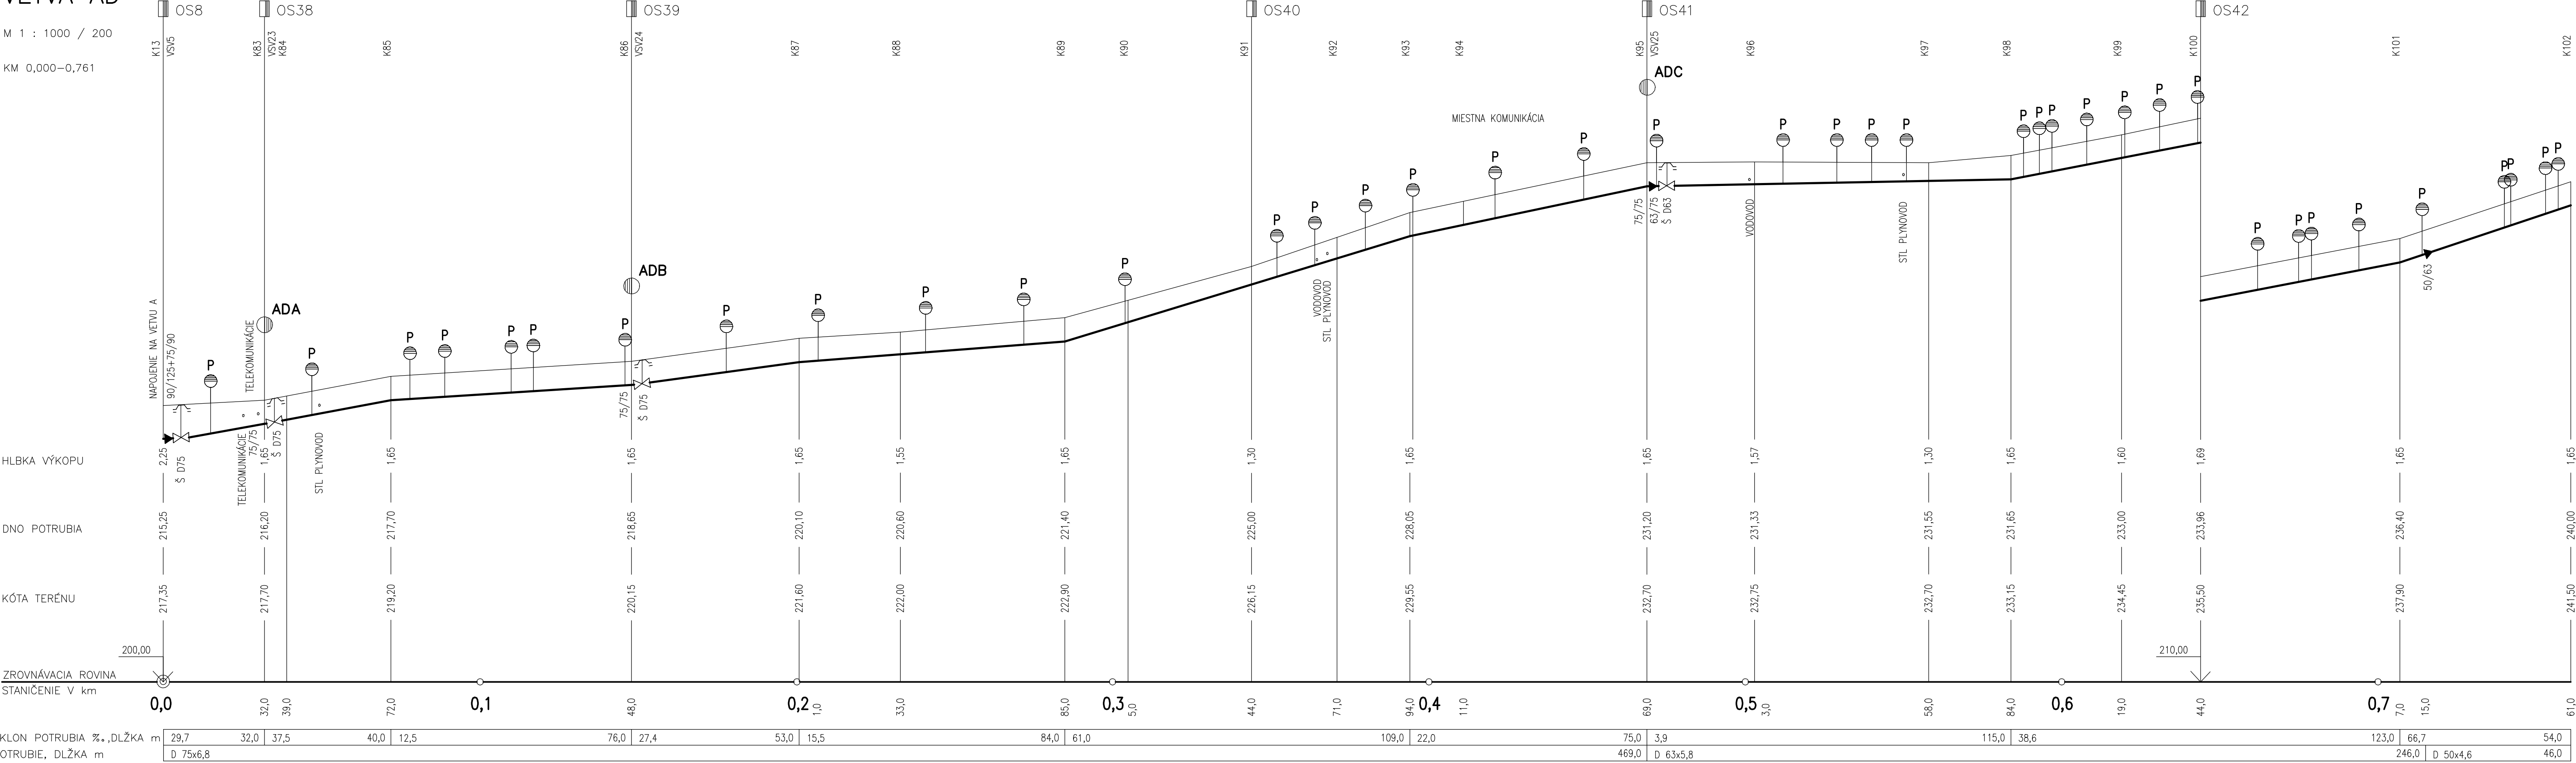

Zodp.projektant	Vypracoval	Kreslil	Kontroloval	DRUPROJEKT	
ING. MERGEŠ	ING. MERGEŠ	ING. MERGEŠ	ING. GROCKÝ	Inžiniersko–projektové združenie	
Okres PREŠOV				Okružna 33, 080 01 Prešov	
Investor OBEC LEMEŠANY				Formát	5A4
Stavba				Dátum	2012
KANALIZÁCIA A ČOV AGLOMERÁCIA LEMEŠANY				Účel	PS
				Číslo zákazky	
				Arch. číslo	
Názov a číslo objektu 01 – TLAKOVÁ KANALIZÁCIA				Časť	
Obsah POZDĽŽNÝ PROFIL VETVA "AD"				Mierka	Vykr. č.
KM 0,000–0,761				1:1000/200	16