


KRAJ  
OKRES  
ÚZEMIE OBCE

PREŠOVSKÝ  
PREŠOV  
LEMEŠANY

VETVA AF

M 1 : 1000 / 200

KM 0,000–0,742

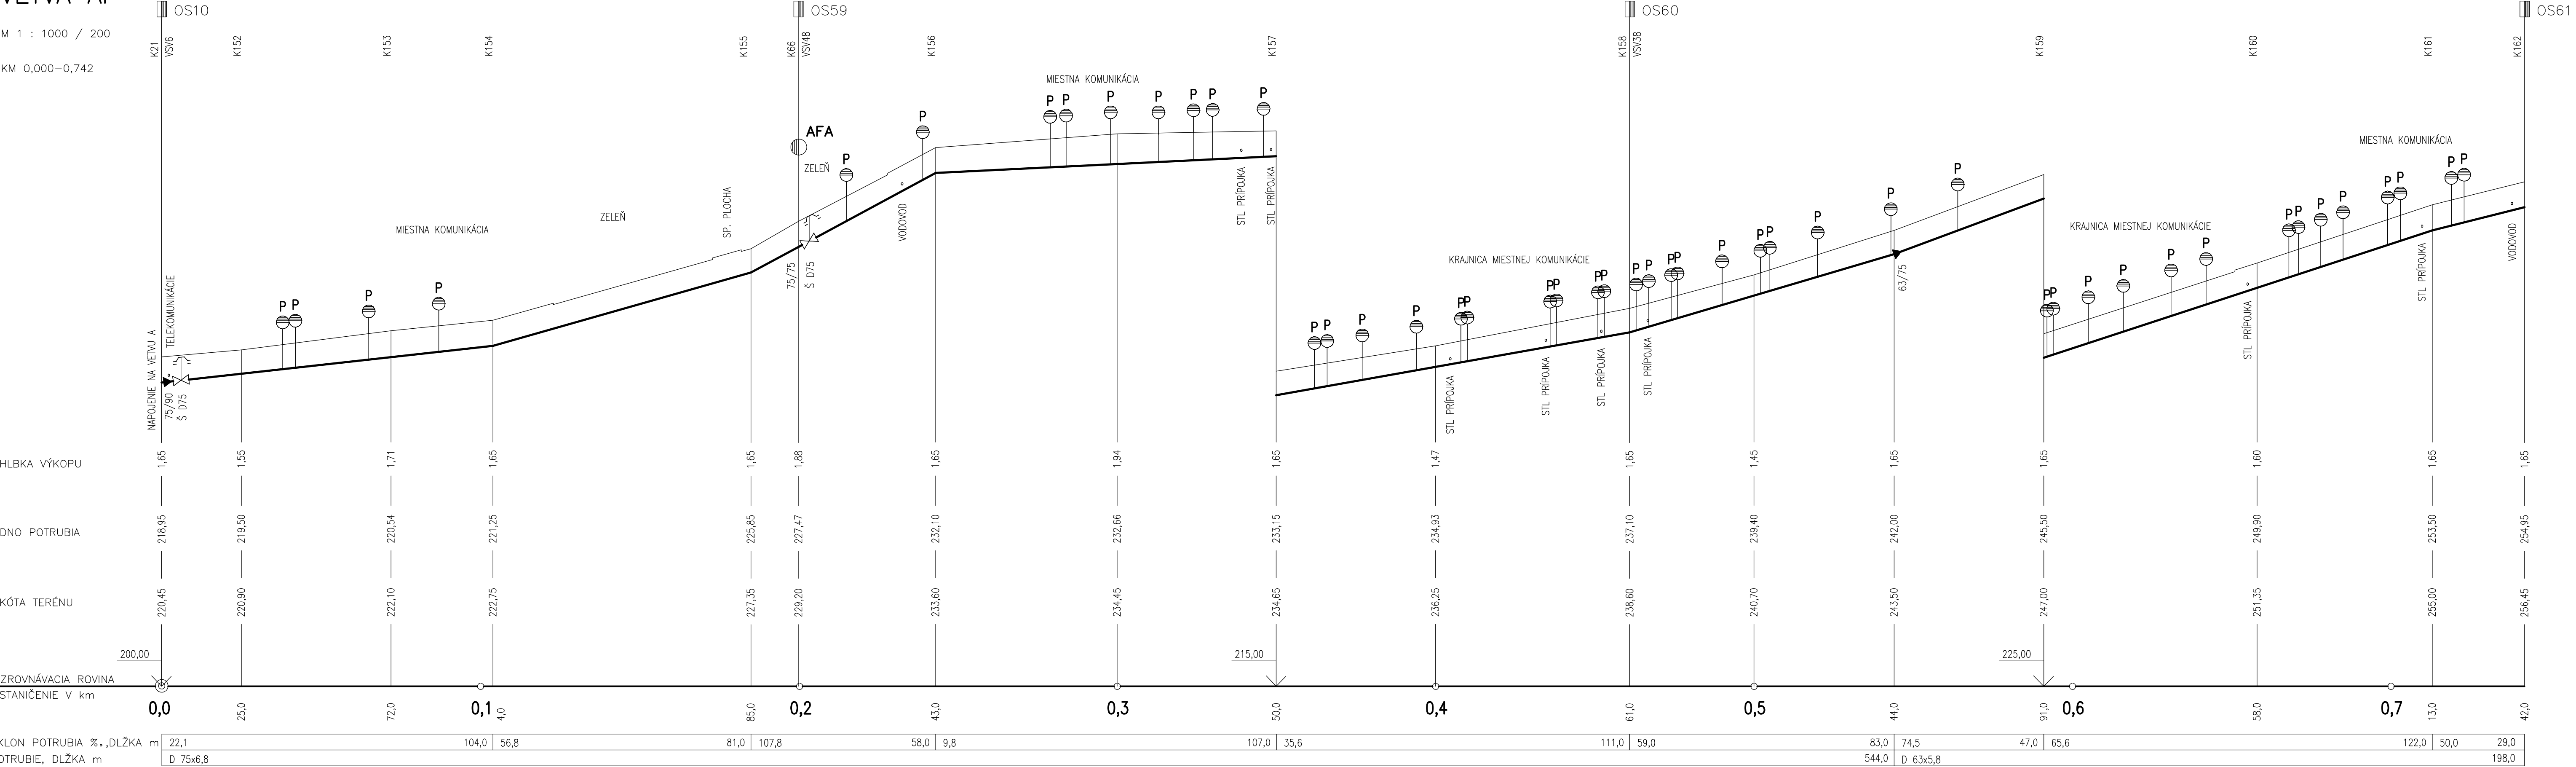

|  |  |              |             |                                  |      |  |  |  |
|--|--|--------------|-------------|----------------------------------|------|--|--|--|
| Zodp.projektant                                | Vypracoval                                   | Kreslil      | Kontroloval | DRUPROJEKT                       |      |  |  |  |
| ING. MERGEŠ                                    | ING. MERGEŠ                                  | ING. MERGEŠ  | ING. GROCKÝ | Inžiniersko–projektové združenie |      |  |  |  |
| Okres  | PREŠOV                                       | OcÚ LEMEŠANY |             | Okružňa 33, 080 01 Prešov        |      |  |  |  |
| Investor                                       | OBEC LEMEŠANY                                |              |             | Formát                           | 5A4  |  |  |  |
| Stavba   | KANALIZÁCIA A ČOV<br>AGLOMERÁCIA LEMEŠANY    |              |             | Dátum                            | 2012 |  |  |  |
| Názov a číslo objektu 01 – TLAKOVÁ KANALIZÁCIA |  |              |             | Účel                             | PS   |  |  |  |
|  |  |              |             | Číslo zákazky                    |      |  |  |  |
|  |  |              |             | Arch. číslo                      |      |  |  |  |
| Obsah  | POZDĽŽNÝ PROFIL VETVA "AF"<br>KM 0,000–0,742 |              |             | Časť                             |      |  |  |  |
| Mierka   |  |              |             | Výkr. č.                         |      |  |  |  |
| 1:1000/200                                     |  |              |             | 19                               |      |  |  |  |