


Pôdorys SUTERÉNU

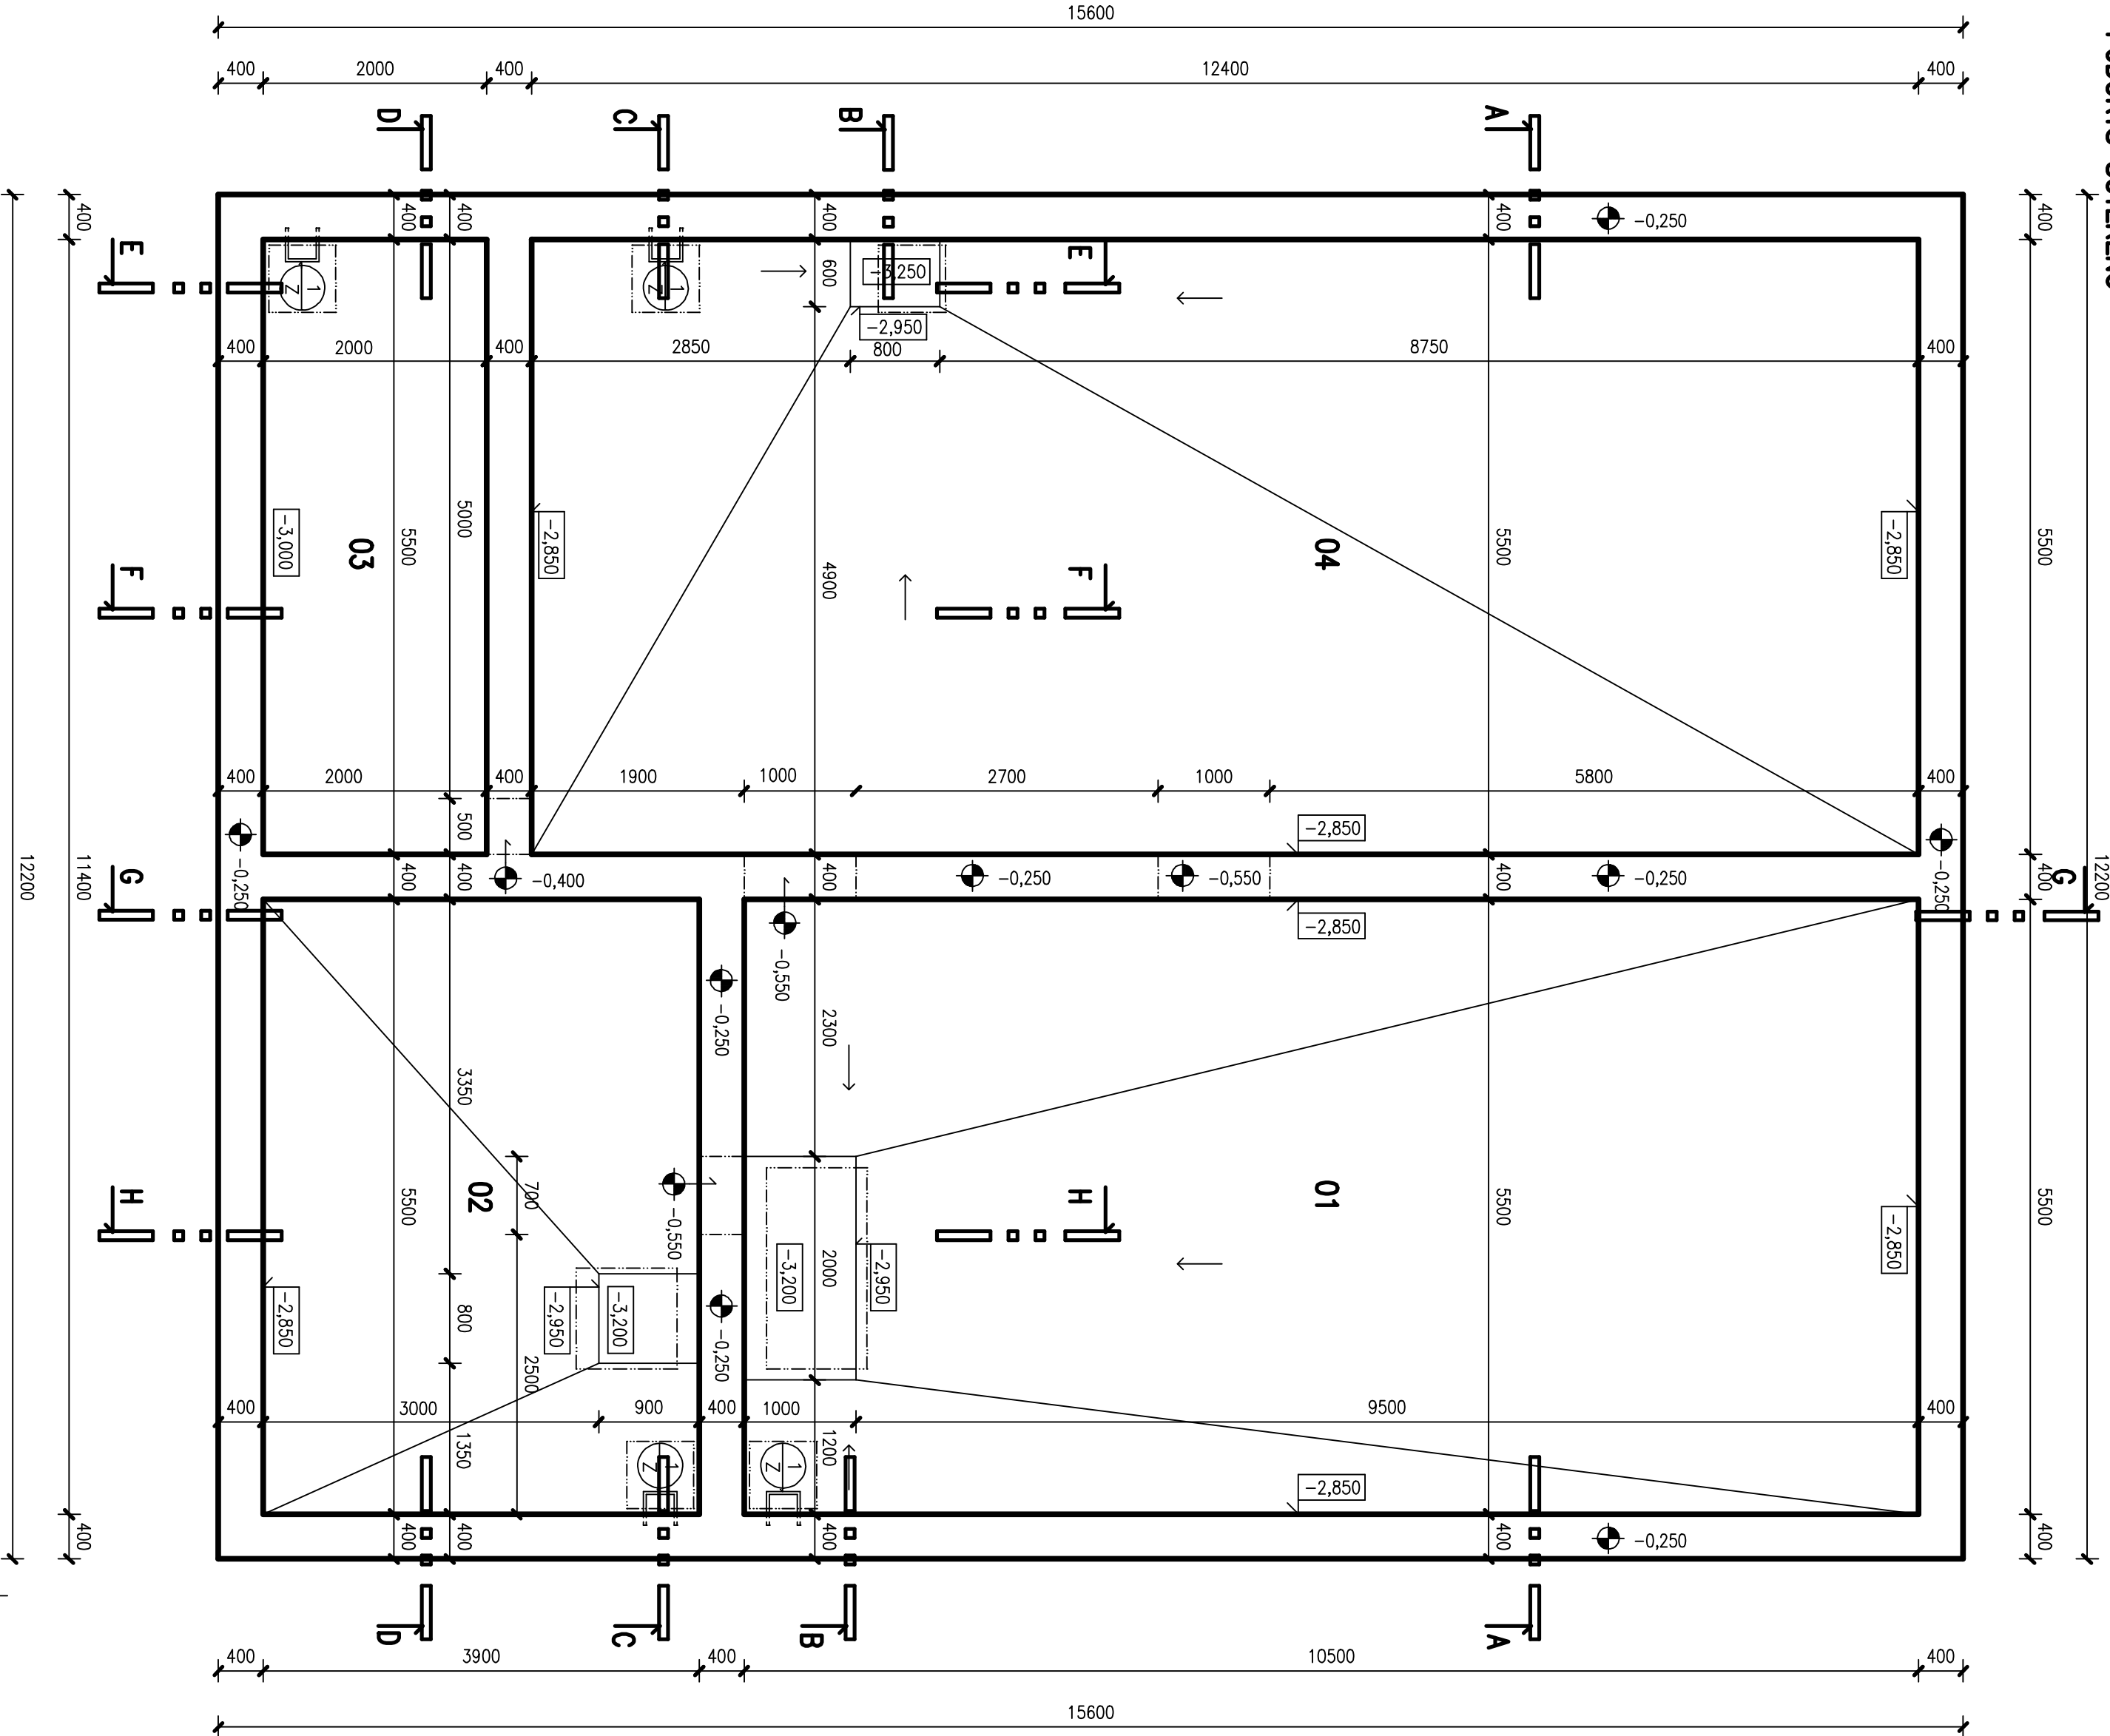

LEGENDA MIESTNOSTÍ


OZN.	ÚČEL MIESTNOSTI	PLOCHA	DRUH PODLAHY	PORCHOVÁ ÚPRAVA	POZN
01	AKUMULAČNÁ NÁDRŽ	57,75	BETÓNOVÁ MAZANINA (P2)	VODOSTAVEBNÝ BETÓN	
02	NÁDRŽ FEKÁLYNYCH VÔD	21,45	VODOTESNÁ	MASTERSEAL	
03	ODTOKOVÁ NÁDRŽ	11,00	VODOSTAVEBNÝ BETÓN (P1)	MASTERSEAL	
04	NÁDRŽ STABILIZOVANÉHO KALU	68,20	BETÓNOVÁ MAZANINA (P2)	VODOTESNÁ	

LEGENDA MURIVA

- MONOLITICKÁ ŽB VAŇA Z VODOSTAVEBNÉHO BETÓNU V T50 C16/20

POZNÁMKA

- PRI NEHODNOTÝCH ZÁKLADOVÝCH POMEROCH JE POTREBNÉ PREHODNOTIŤ SPÔSOB ZÁKLADANIA
- PRI ZISTENÍ HLADINY SPODNEJ VODY V ZÁKLADOVEJ ŠKÁRE PREVIESŤ HYDROGEOLOGICKÝ PRIESKUM A PREHODNOTIŤ OCHRANU ŽB VANÍ Z VODOSTAVEBNÉHO BETÓNU V.1,6 C16/20

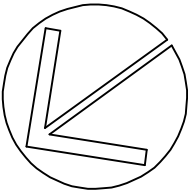

± 0,000 = 213,550 Bpv

Zodp.projektant		Vypracoval	Kreslil	Kontroloval		DRUHOVÝ PROJEKT	
ING. OROCKÝ		ING. MERGEŠ	ING. MERGEŠ	ING. NOVOTNÝ		Inžinierko - projektové združenie	
Okres		PREŠOV	Ocd	LEMEŠANY		Okružná 33, 080 01 Prešov	
Investor		OBEC LEMEŠANY		Formát		6A4	
Stavba		KANALIZÁCIA A ČOV AGLOMERÁCIE LEMEŠANY		Účel		2012	
Názov a číslo objektu		02.1 ZDRUŽENÝ OBJEKT ČOV		Číslo zadatky		PS	
Obsah		Pôdorys na kóte -2,850		Arch.číslo			
				Mierka : 1 : 50		Č. výk.: 2	