


PÔDORYS PRÍZEMIA

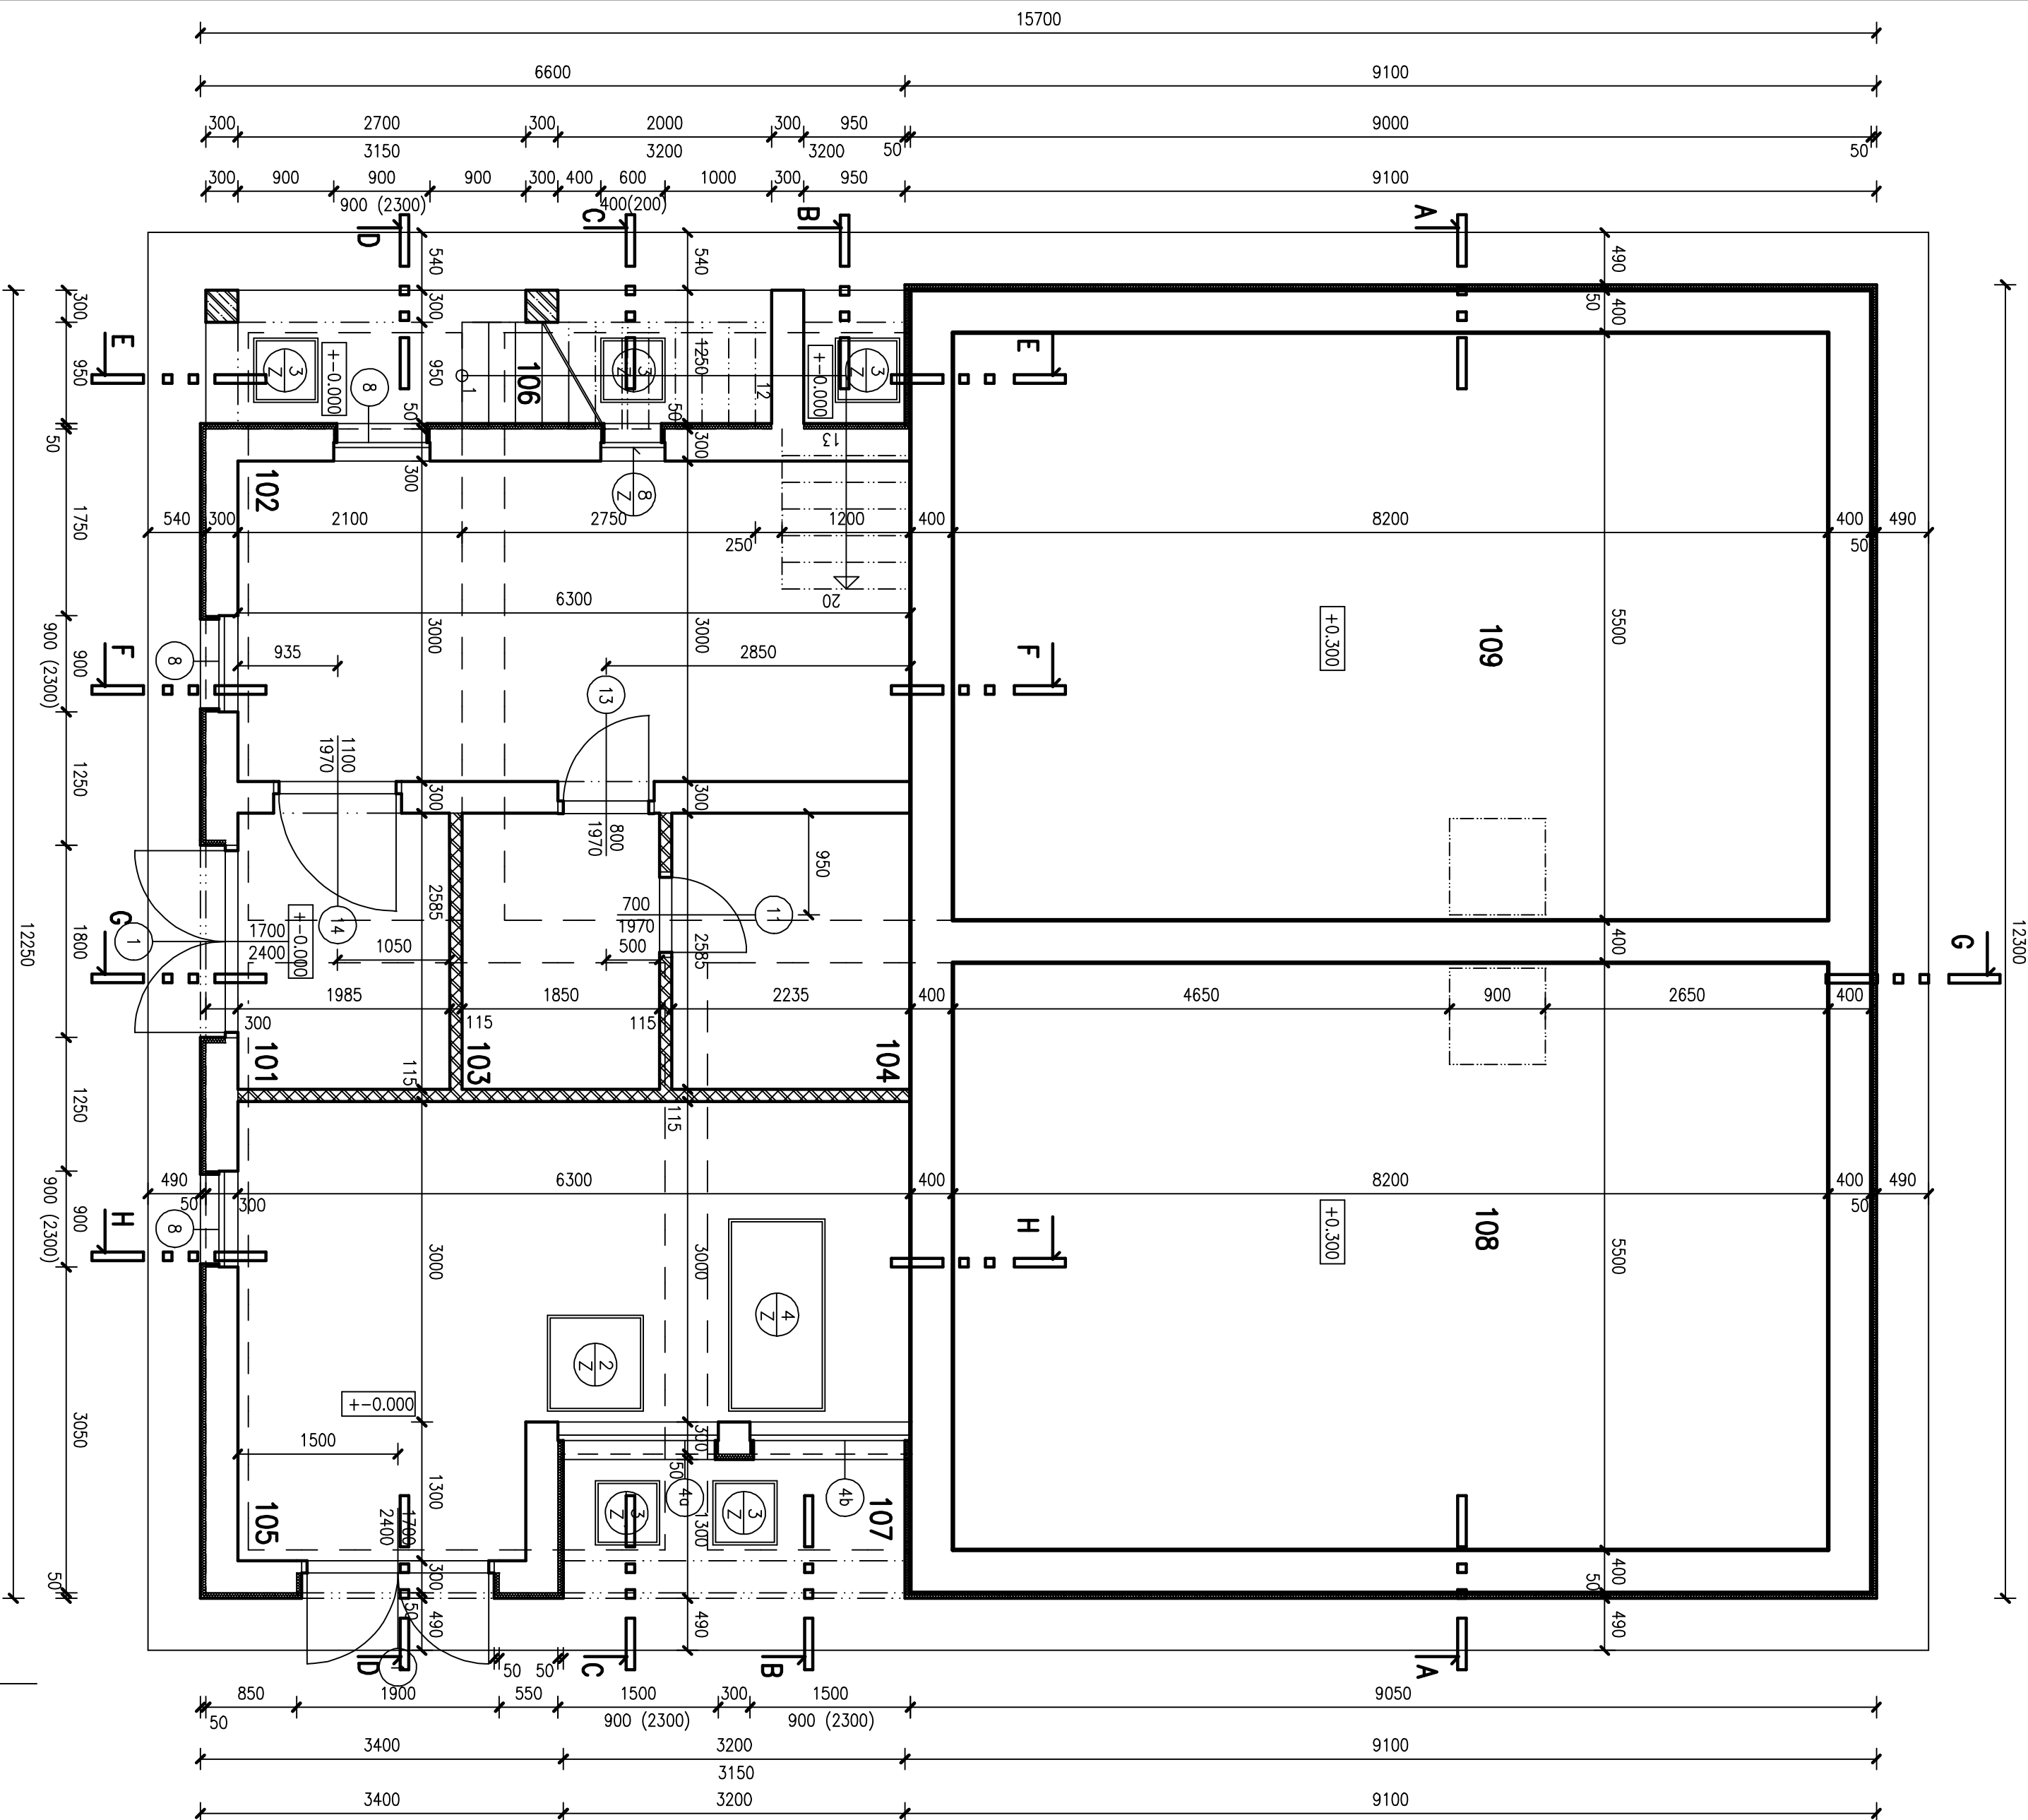


LEGENDA MIESTNOSTÍ

OZN.	ÚČEL MIESTNOSTI	PLOCHA	DRUH PODLAHY	POVRCHOVÁ ÚPRAVA	POZN
101	ZÁVERIE	5,35	KERAMICKÁ DLAŽBA (P3)	VÁPENNÁ OMIETKA	KER. SOKLIK
102	DÚCHADLA	19,07			
103	ROZVÁDZAČ	4,78	CEMENTOVÝ POTER (P4)		
104	ARMATÚRNA MIESTNOSŤ	5,78			
105	TECHNICKÁ MIESTNOSŤ	22,41			
106	SCHODISKO	8,01	KERAMICKÁ DLAŽBA (P5) (P5)		KER. SOKLIK
107	ZÁVETRIE	4,16	CEMENTOVÝ POTER (P4)		
108	AKTIVAČNÁ NÁDRŽ	45,10	VODOSTAVEBNÝ BETÓN (P1)	VODOSTAVEBNÝ BETÓN MASTERSEAL	
109	AKTIVAČNÁ NÁDRŽ	45,10			

LEGENDA MURIVA

- MURIVO Z TEHL POKROTHERM 30 P+D NA MALTU MWC 2,5 MPa +KONTAKTNÝ ZATEPLOVACÍ SYSTÉM
- PRIEČKY Z TEHL POKROTHERM 11,5 NA MALTU MWC 2,5 MPa
- MONOLITICKÁ ŽB VÁNA Z VODOSTAVEBNÉHO BETÓNU V 150 C16/20
- MONOLITICKÝ ŽB STUP C16/20

± 0,000 = 213,550 BpV

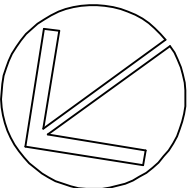

Zodp.projektant				DRUPROJEKT	
ING. GROCKÝ	ING. MERGEŠ	ING. MERGEŠ	ING. NOVOTNÝ	Inžiniersko-projektové združenie Okružná 33, 080 01 Prešov	
PREŠOV				Formát	644
OBSAH				Dátum	2012
Investor				Účel	PS
Kanalizácia a čov aglomerácie lemešany				Číslo zdokazky	
Arch.číslo					
Meno a číslo objektu				Mierka :	Č. výkr.: 3
Pôdorys prízemí				1 : 50	