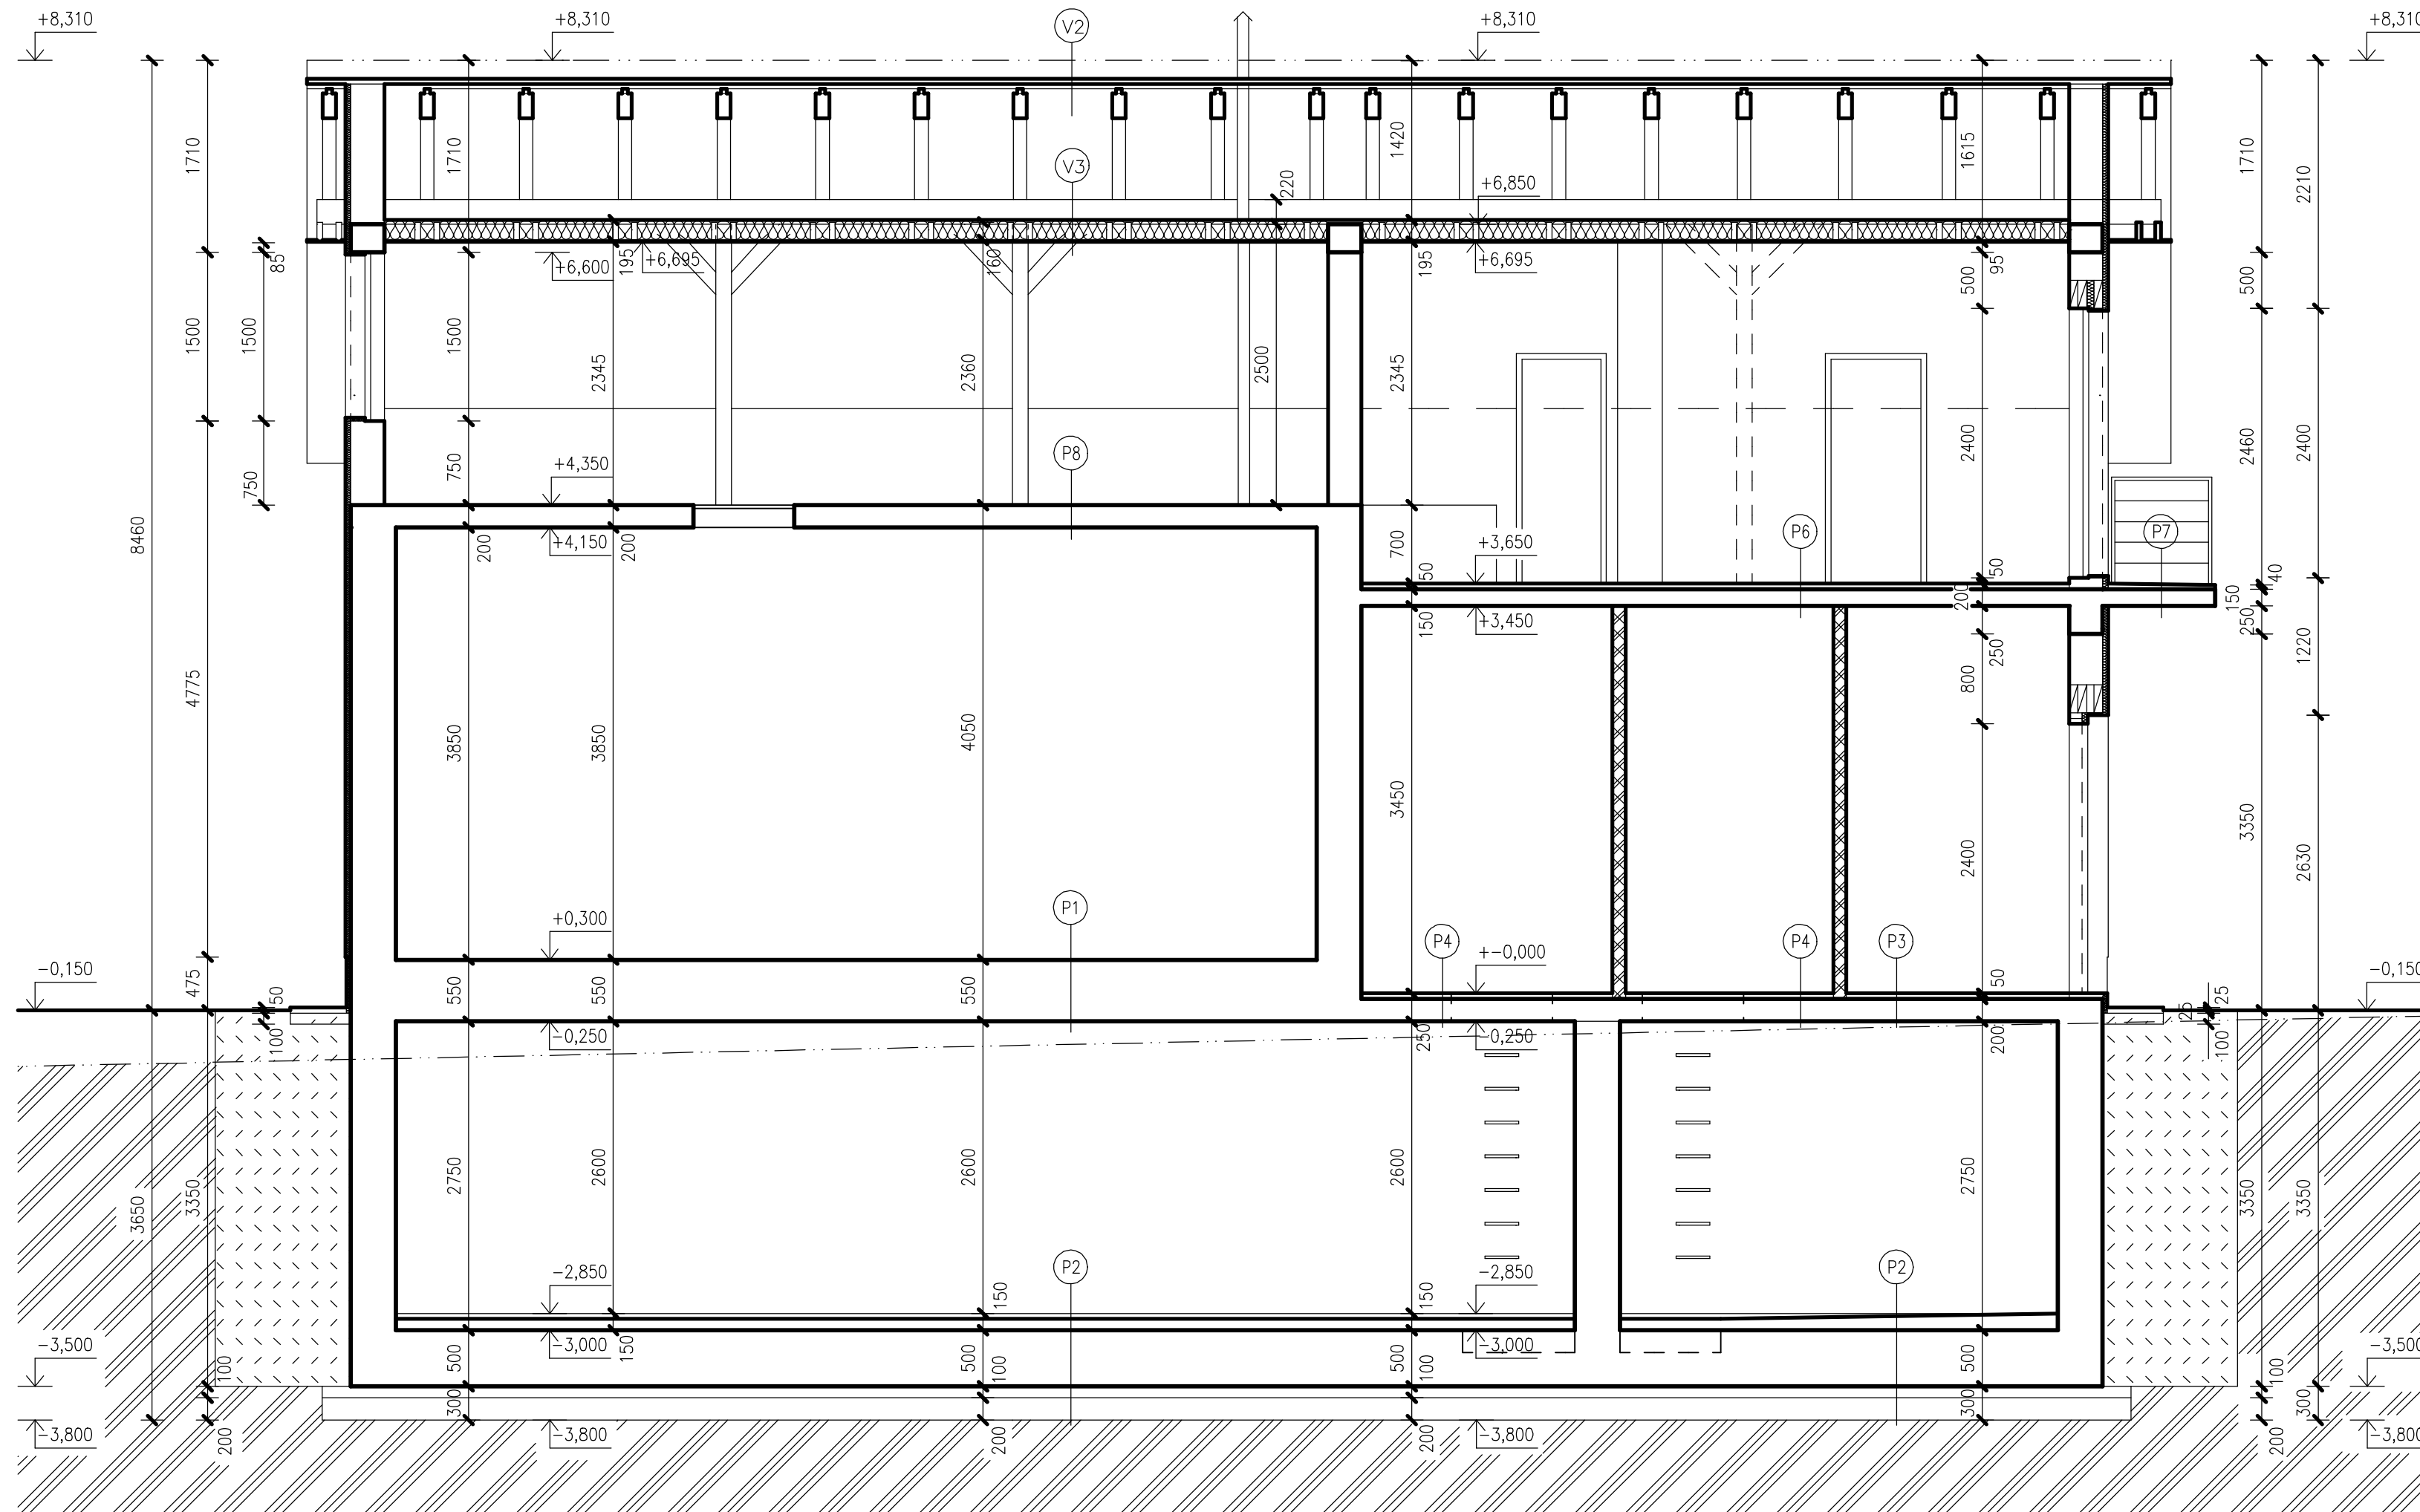
 
 

 


REZ G-G



SKLADBA ZATEPLOVACÍCH SYSTÉMŮV

- a) ZATEPLOVACÍ SYSTÉM 50 mm (SKLADBA SMEROM Z EXTERIÉRU DO INTERIÉRU)
- BAUMIT SILIKÁTOVÁ OMIETKA
 - BAUMIT UNIVERZÁLNY ZÁKLAD
 - SKLÓTEXTILNÁ MRIEŽKA
 - BAUMIT LEPIACA MALTA /HAFTMÖRTEL/ - STIERKOVANIE
 - BAUMIT LEPIACA MALTA /HAFTMÖRTEL/ - VYROVNÁVACIA VRSTVA
 - FASÁDNE IZOLAČNÉ DOSKY NOBASIL FKD 50 mm
 - BAUMIT LEPIACA MALTA /HAFTMÖRTEL/ - LEPENIE
 - POROTHERM 30 P+D, RESP. MONOLITICKÁ ŽB VAŇA
- b) ZATEPLOVACÍ SYSTÉM 20 mm - OSTENIA (SKLADBA SMEROM Z EXTERIÉRU DO INTERIÉRU)
- BAUMIT SILIKÁTOVÁ OMIETKA
 - BAUMIT UNIVERZÁLNY ZÁKLAD
 - SKLÓTEXTILNÁ MRIEŽKA
 - BAUMIT LEPIACA MALTA /HAFTMÖRTEL/ - STIERKOVANIE
 - BAUMIT LEPIACA MALTA /HAFTMÖRTEL/ - VYROVNÁVACIA VRSTVA
 - FASÁDNE IZOLAČNÉ DOSKY NOBASIL FKD 20 mm
 - BAUMIT LEPIACA MALTA /HAFTMÖRTEL/ - LEPENIE
 - POROTHERM 30 P+D
- c) ZATEPLENIE SOKLÍKA 40 mm (SKLADBA SMEROM Z EXTERIÉRU DO INTERIÉRU)
- BAUMIT MOZAIKOVÁ OMIETKA
 - ZÁKLADNÝ NÁTER
 - SKLÓTEXTILNÁ MRIEŽKA
 - BAUMIT LEPIACA STIERKA
 - FASÁDNE IZOLAČNÉ DOSKY STYODUR C2800 80 mm
 - BAUMIT LEPIACA STIERKA
 - POROTHERM 30 P+D, RESP. MONOLITICKÁ ŽB VAŇA

Zodp.projektant	Vypracoval	Kreslil	Kontroloval	DRUPROJEKT Inžiniersko – projektové združenie Okružná 33 , 080 01 Prešov	
ING. GROCKÝ	ING. MERGEŠ	ING. MERGEŠ	ING. NOVOTNÝ		
					
Okres	PREŠOV	Obč.	LEMEŠANY	Formát	3A4
Investor	OBEC LEMEŠANY			Dátum	2012
Stavba	KANALIZÁCIA A ČOV AGLOMERÁCIE LEMEŠANY			Účel	PS
				Číslo zákazky	
				Arch.číslo	
Názov a číslo objektu	02.1 ZDRUŽENÝ OBJEKT ČOV				
Obsah	REZ G – G			Mierka :	Č. výkr.:
				1 : 50	11