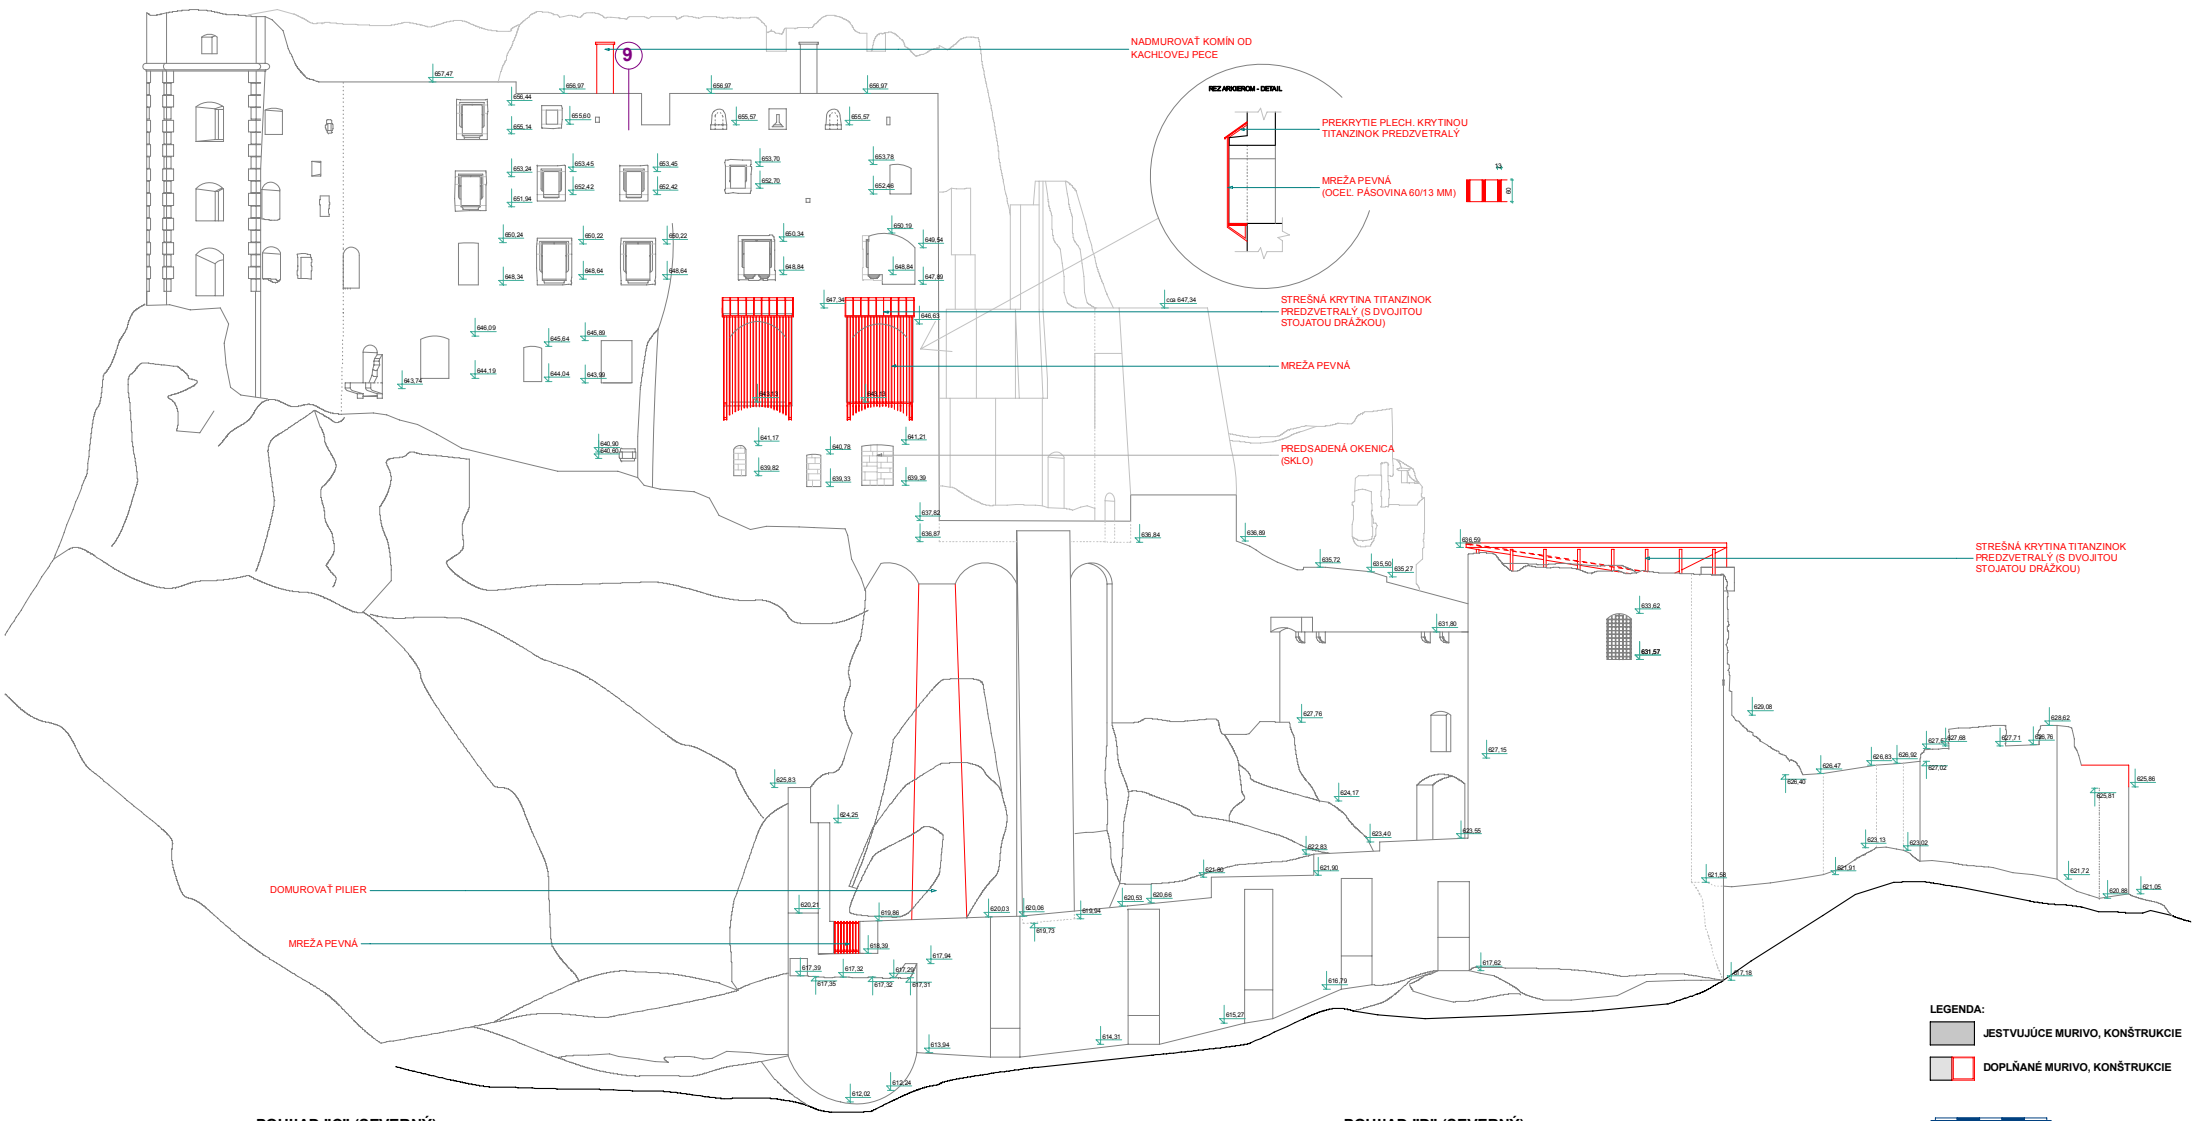

POHĽAD "C" (SEVERNÝ)

POHĽAD "D" (SEVERNÝ)

POHĽAD "C" (SEVERNÝ), POHĽAD "D" (SEVERNÝ) M 1:200 **I.17**