


SITUÁCIA  
M 1:1000

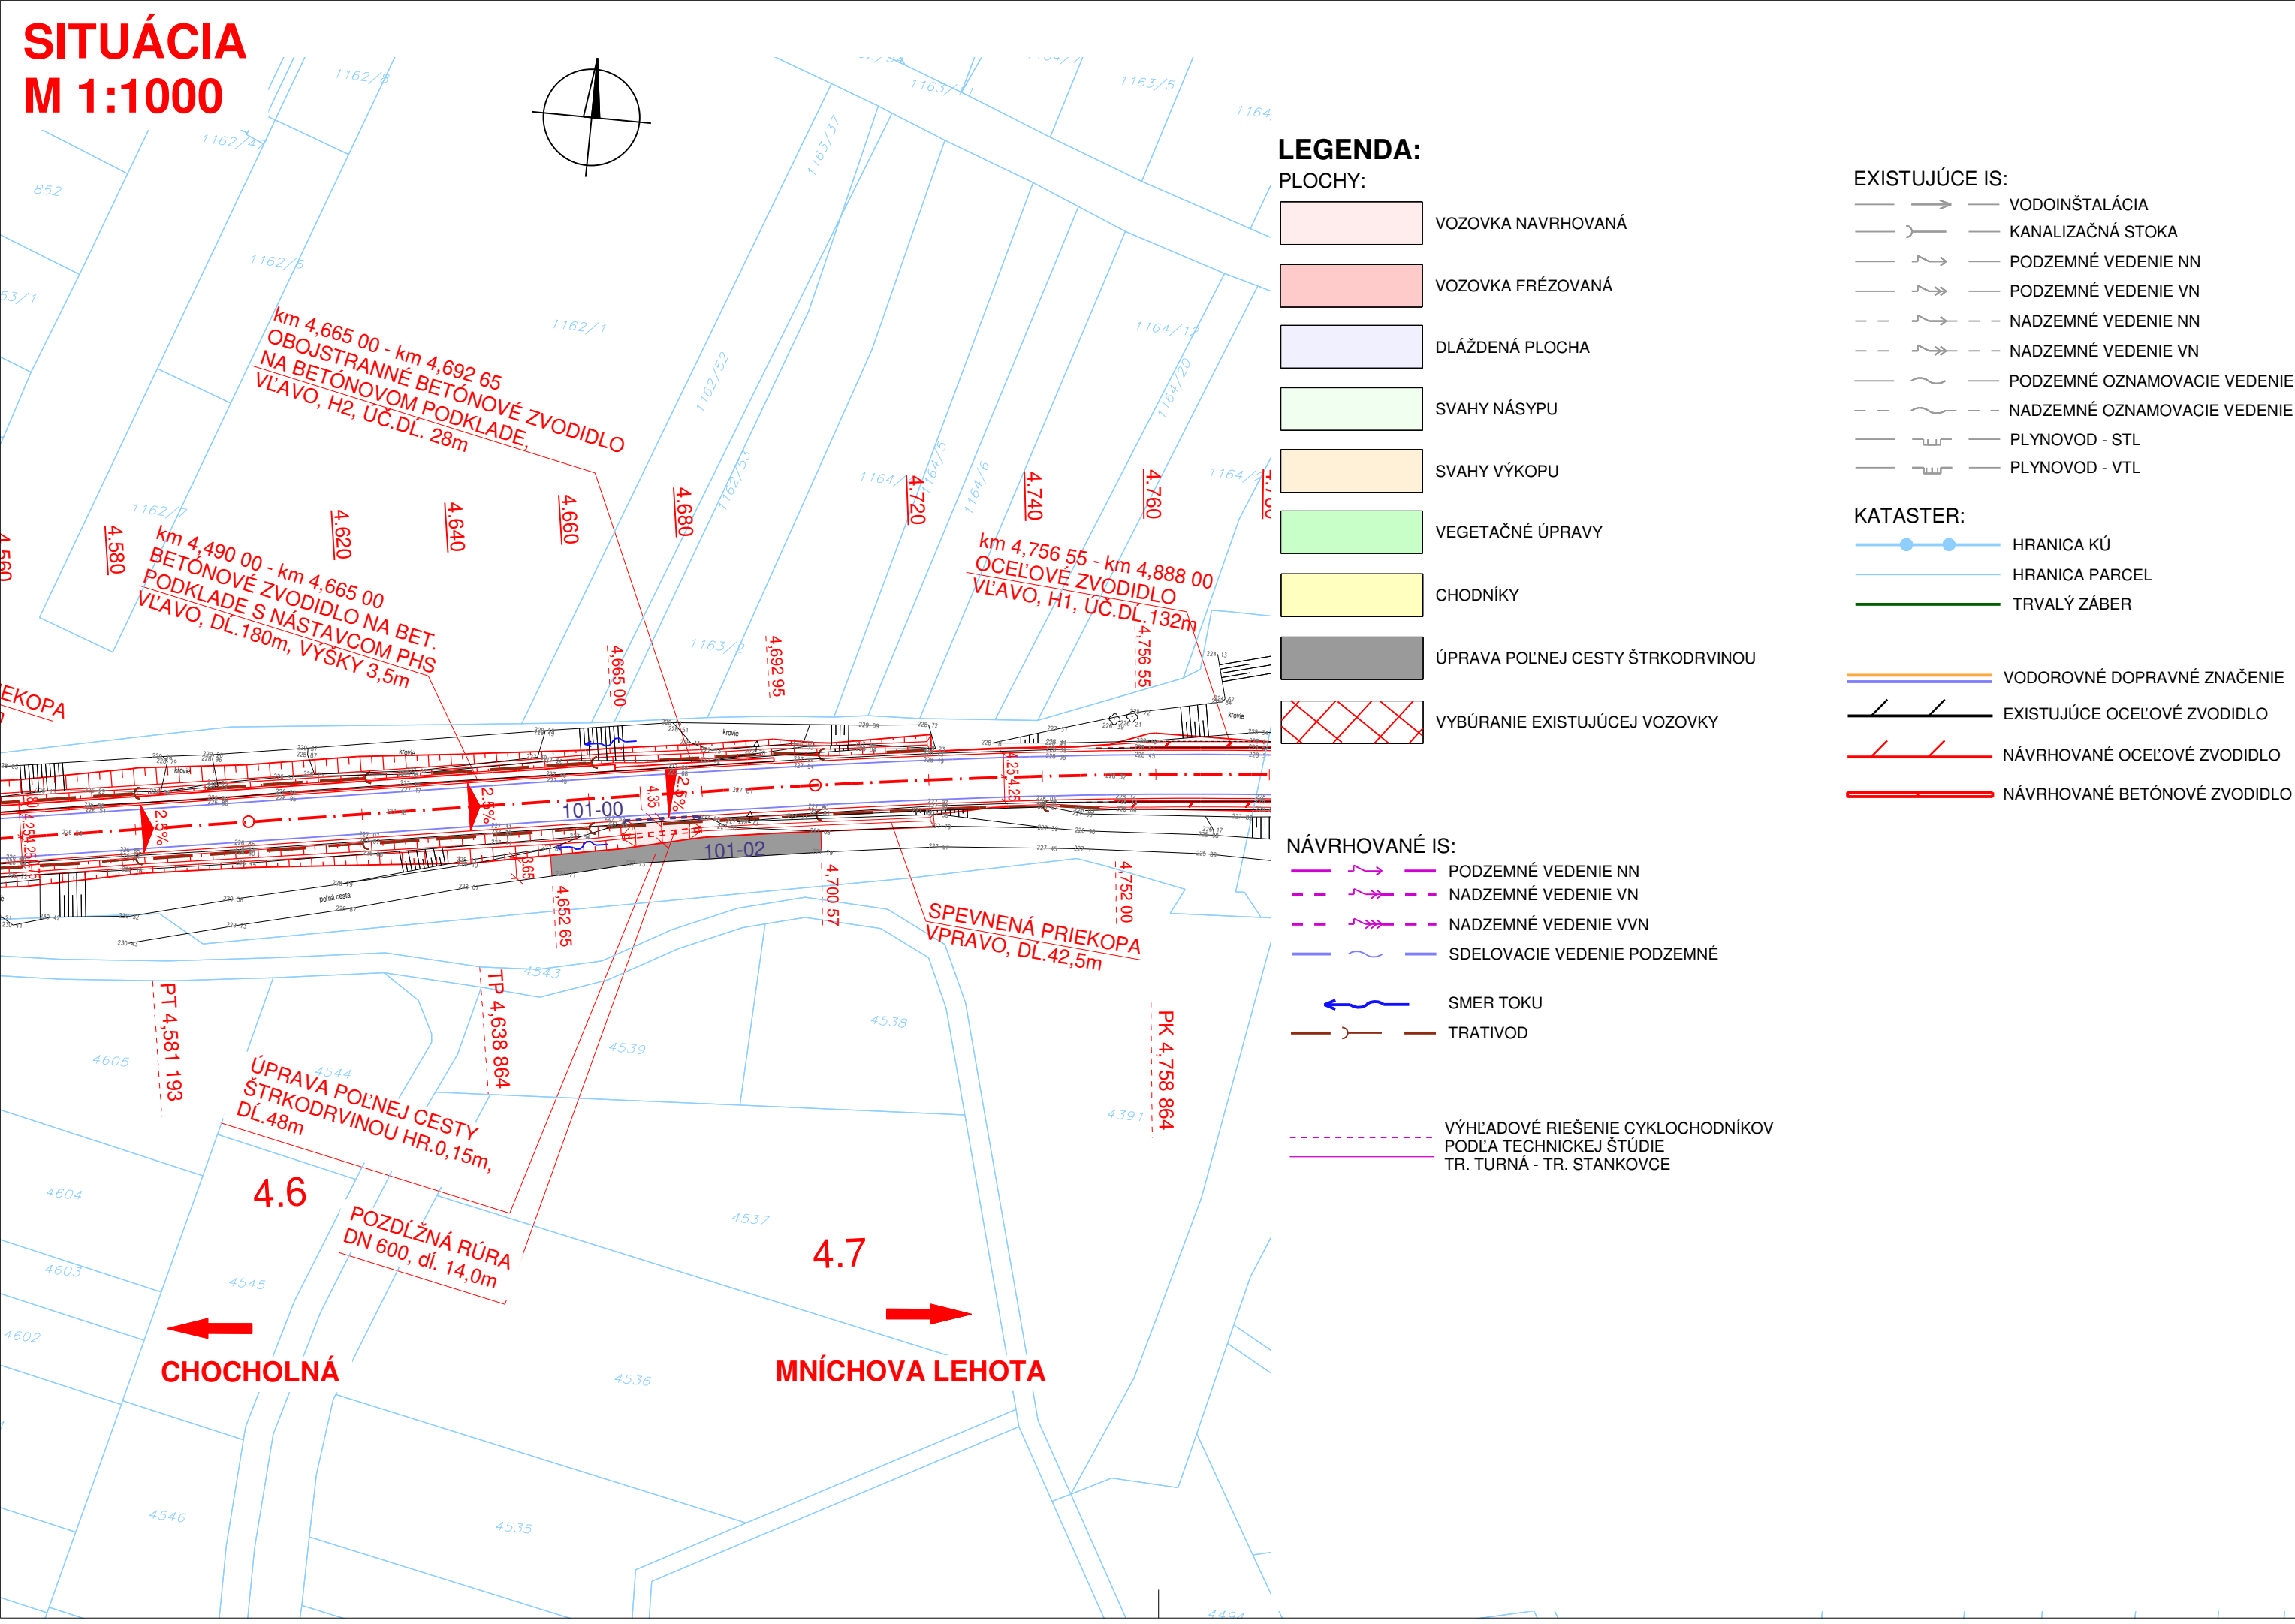

LEGENDA:

PLOCHY:

- VOZOVKA NAVRHOVANÁ
- VOZOVKA FRÉZOVANÁ
- DLÁŽDENÁ PLOCHA
- SVAHY NÁSYPU
- SVAHY VÝKOPU
- VEGETAČNÉ ÚPRAVY
- CHODNÍKY
- ÚPRAVA POĽNEJ CESTY ŠTRKODRVINOU
- VYBÚRANIE EXISTUJÚCEJ VOZOVKY

NÁVRHOVANÉ IS:

- PODZEMNÉ VEDENIE NN
- NADZEMNÉ VEDENIE VN
- NADZEMNÉ VEDENIE VVN
- SDELOVACIE VEDENIE PODZEMNÉ
- SMER TOKU
- TRATIVOD
- VÝHLADOVÉ RIEŠENIE CYKLOCHODNÍKOV  
PODĽA TECHNICKEJ ŠTÚDIE  
TR. TURNÁ - TR. STANKOVCE

EXISTUJÚCE IS:

- VODOINŠTALÁCIA
- KANALIZAČNÁ STOKA
- PODZEMNÉ VEDENIE NN
- PODZEMNÉ VEDENIE VN
- NADZEMNÉ VEDENIE NN
- NADZEMNÉ VEDENIE VN
- PODZEMNÉ OZNAMOVACIE VEDENIE
- NADZEMNÉ OZNAMOVACIE VEDENIE
- PLYNOVOD - STL
- PLYNOVOD - VTL

KATASTER:

- HRANICA KÚ
- HRANICA PARCEL
- TRVALÝ ZÁBER

- VODOROVNÉ DOPRAVNÉ ZNAČENIE
- EXISTUJÚCE OCEĽOVÉ ZVODIDLO
- NÁVRHOVANÉ OCEĽOVÉ ZVODIDLO
- NÁVRHOVANÉ BETÓNOVÉ ZVODIDLO

Náležitosťami a presnosťou zodpovedá predpisom  
Súradnicový systém: S-JTSK v realizácii JTSK  
Výškový systém: Bpv

OKRES: Trenčín  
KRAJ: Trenčiansky

STAVBA:	část stavby:
<b>CESTA I/9 V ÚSEKU CHOCHOLNÁ - MNÍCHOVA LEHOTA</b>	<b>101-02</b>

OBJEDNÁVATEĽ:	<b>SLOVENSKÁ SPRÁVA CIEST</b> Investičná výstavba a správa ciest Žilina ul. Martina Rázusa 104/A, 010 01 Žilina
---------------	---

ZHOTOVITEĽ:	<b>VALBEK s.r.o.</b> Kutuzovova 11, 831 03 Bratislava
-------------	--

D. PÍ SOMNOSTI A VÝKRESY ČASTÍ STAVBY

<b>Valbek</b>	vypracoval	ING.M.HANČULÁK		zak.číslo	14BA11004
	zodp. projektant	ING.M.HANČULÁK		dátum	11/2019
	tech. kontrola	ING.E.MANCO		stupeň	DRS
	hlavný inž.projektu	ING.E.MANCO		mierka	1:1000
část stavby: <b>101-02 HOSPODÁRSKY ZJAZD V KM 4,673</b>				č.prílohy:	paré :
príloha:				<b>1.</b>	
Valbek s.r.o., stredisko Košice Tomášikova 35 040 01 Košice				<b>SITUÁCIA</b>	