


VYTYČOVACÍ VÝKRES

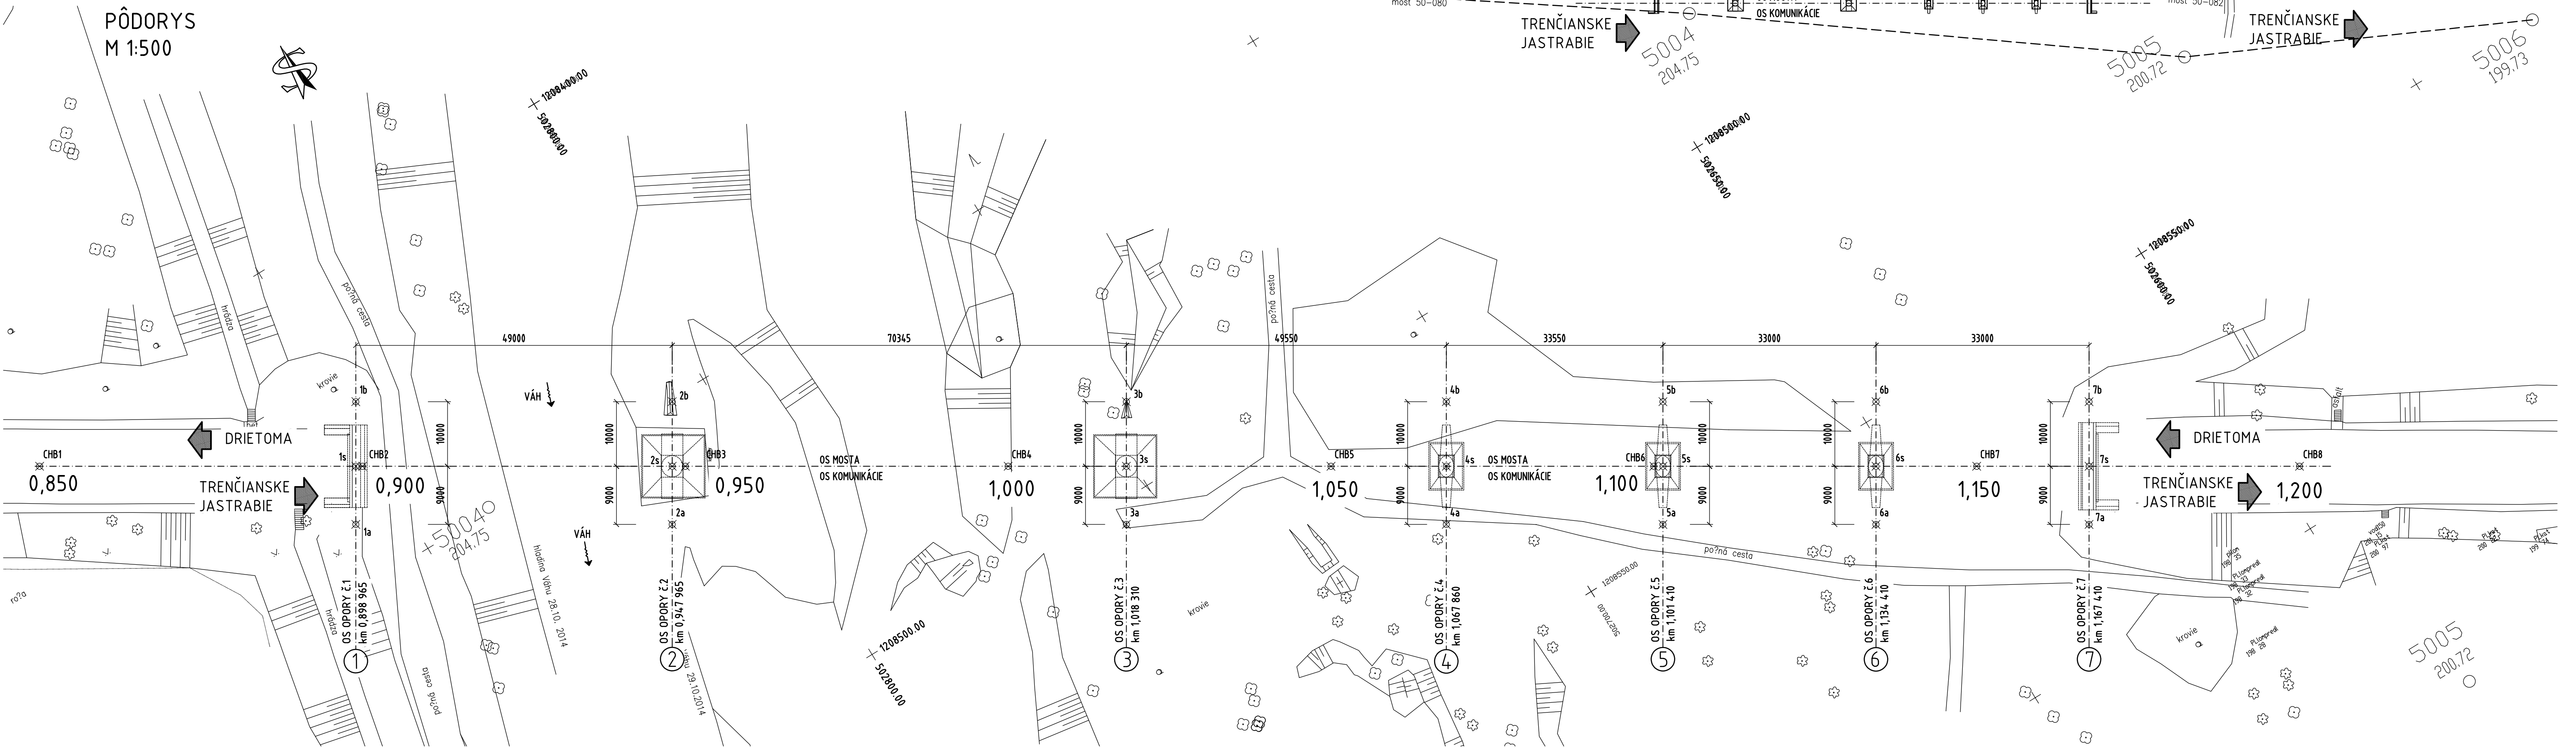

POZNÁMKY:

- PRESNOŠŤ VYTÝČENIA PODĽA STN 73 0422 A STN 01 34.19 A ICH ZMIEN
- HRANICE KATASTRÁLNYCH ÚZEMÍ SÚ MIMO VYZNAČENÉHO VÝREZU

SÚRADNICE BODOV

VYTYČOVACEJ SIETE

BOD	Y	X	Z
5003	503019,060	1208323,190	201,900
5004	502838,670	1208449,490	204,750
5005	502591,380	1208633,040	200,720
5006	502395,720	1208726,250	199,730

POZNÁMKA:

OSTATNÉ BODY SÚ MIMO VÝREZ, BODY VIĎ. DOKUMENTÁCIA MERAČSKÝCH PRÁČ.

ZAISŤOVACIE BODY

ČÍSLO BODU	SÚRADNICE BODOV	
	Y [m]	X [m]
1a	502857.580	1208440.996
1b	502847.634	1208424.807
1s	502852.869	1208433.328
2a	502815.830	1208466.646
2b	502805.884	1208450.457
2s	502811.119	1208458.977
3a	502755.893	1208503.468
3b	502745.947	1208487.280
3s	502751.182	1208495.800
4a	502713.674	1208529.406
4b	502703.729	1208513.217
4s	502708.963	1208521.738
5a	502685.088	1208546.968
5b	502675.142	1208530.779
5s	502680.377	1208539.300
6a	502656.971	1208564.243
6b	502647.025	1208548.054
6s	502652.259	1208556.574
7a	502628.853	1208581.517
7b	502618.907	1208565.328
7s	502624.142	1208573.848

CHARAKTERISTICKÉ BODY

ČÍSLO BODU	SÚRADNICE BODOV	
	Y [m]	X [m]
CHB1	502894.590	1208407.696
CHB2	502851.988	1208433.869
CHB3	502809.386	1208460.042
CHB4	502766.783	1208486.215
CHB5	502724.181	1208512.389
CHB6	502681.578	1208538.562
CHB7	502638.976	1208564.735
CHB8	502596.374	1208590.908

NÁLEŽITOSŤAMI A PRESNOŠŤOU ZODPOVEDÁ PREDPISOM

SÚRADNICOVÝ SYSTÉM : S-JTSK V REALIZÁCII JTSK

VÝŠKOVÝ SYSTÉM : B.P.V.

PRESNOŠŤ: STN 73 0422

OKRES: TREŇČÍN

KRAJ: TREŇČIANSKY

STAVBA:

**CESTA I/9 V ÚSEKU
CHOCHOLNÁ - MNÍCHOVA LEHOTA**

OBJEDNÁVATEĽ:

SLOVENSKÁ SPRÁVA CIEST
Investičná výstavba a správa ciest Žilina
ul. Martina Rázusa 104/A, 010 01 Žilina

ZHOTOVITEĽ:

VALBEK s.r.o.
Kútuzovova 11, 831 03 Bratislava

D. PÍDOMNOSTI A VÝKRESY ČASTÍ STAVBY

časť stavby:
202-00

ZHOTOVITEĽ ČASTI:

vypracoval: ING. J. MAJEROČÍK
zodp. projektant: ING. J. DOLNÁK
tech. kontrola: ING. M. ZELMAN
hlavný inž. projektu: ING. E. MANCO
stavba: **202-00**
príloha: REKONŠTRUKCIA MOSTA - Most ev. č. 50-81

zak. číslo: 14BA11004
dátum: 11/2019
stupeň: DRS
mierka: 1:2000,500
č. prílohy: paré:

Valbek s.r.o.
Kútuzovova 11
831 03 Bratislava

VYTYČOVACÍ VÝKRES

6