



VYTYČOVACIE BODY ČASTI 672-00			
B	Y	X	
01	498413.577	1209675.529	
02	498403.068	1209682.241	
03	498393.266	1209692.501	
04	498395.856	1209696.799	
05	498405.716	1209713.156	
06	498414.348	1209718.675	

ZOZNAM BODOV VYTYČOVACEJ SIETE			
Č.B.	Y	X	VÝŠKA
5021	498584.69	1209567.97	225.99
5022	498359.90	1209738.35	225.42
5023	498115.90	1209840.55	229.47

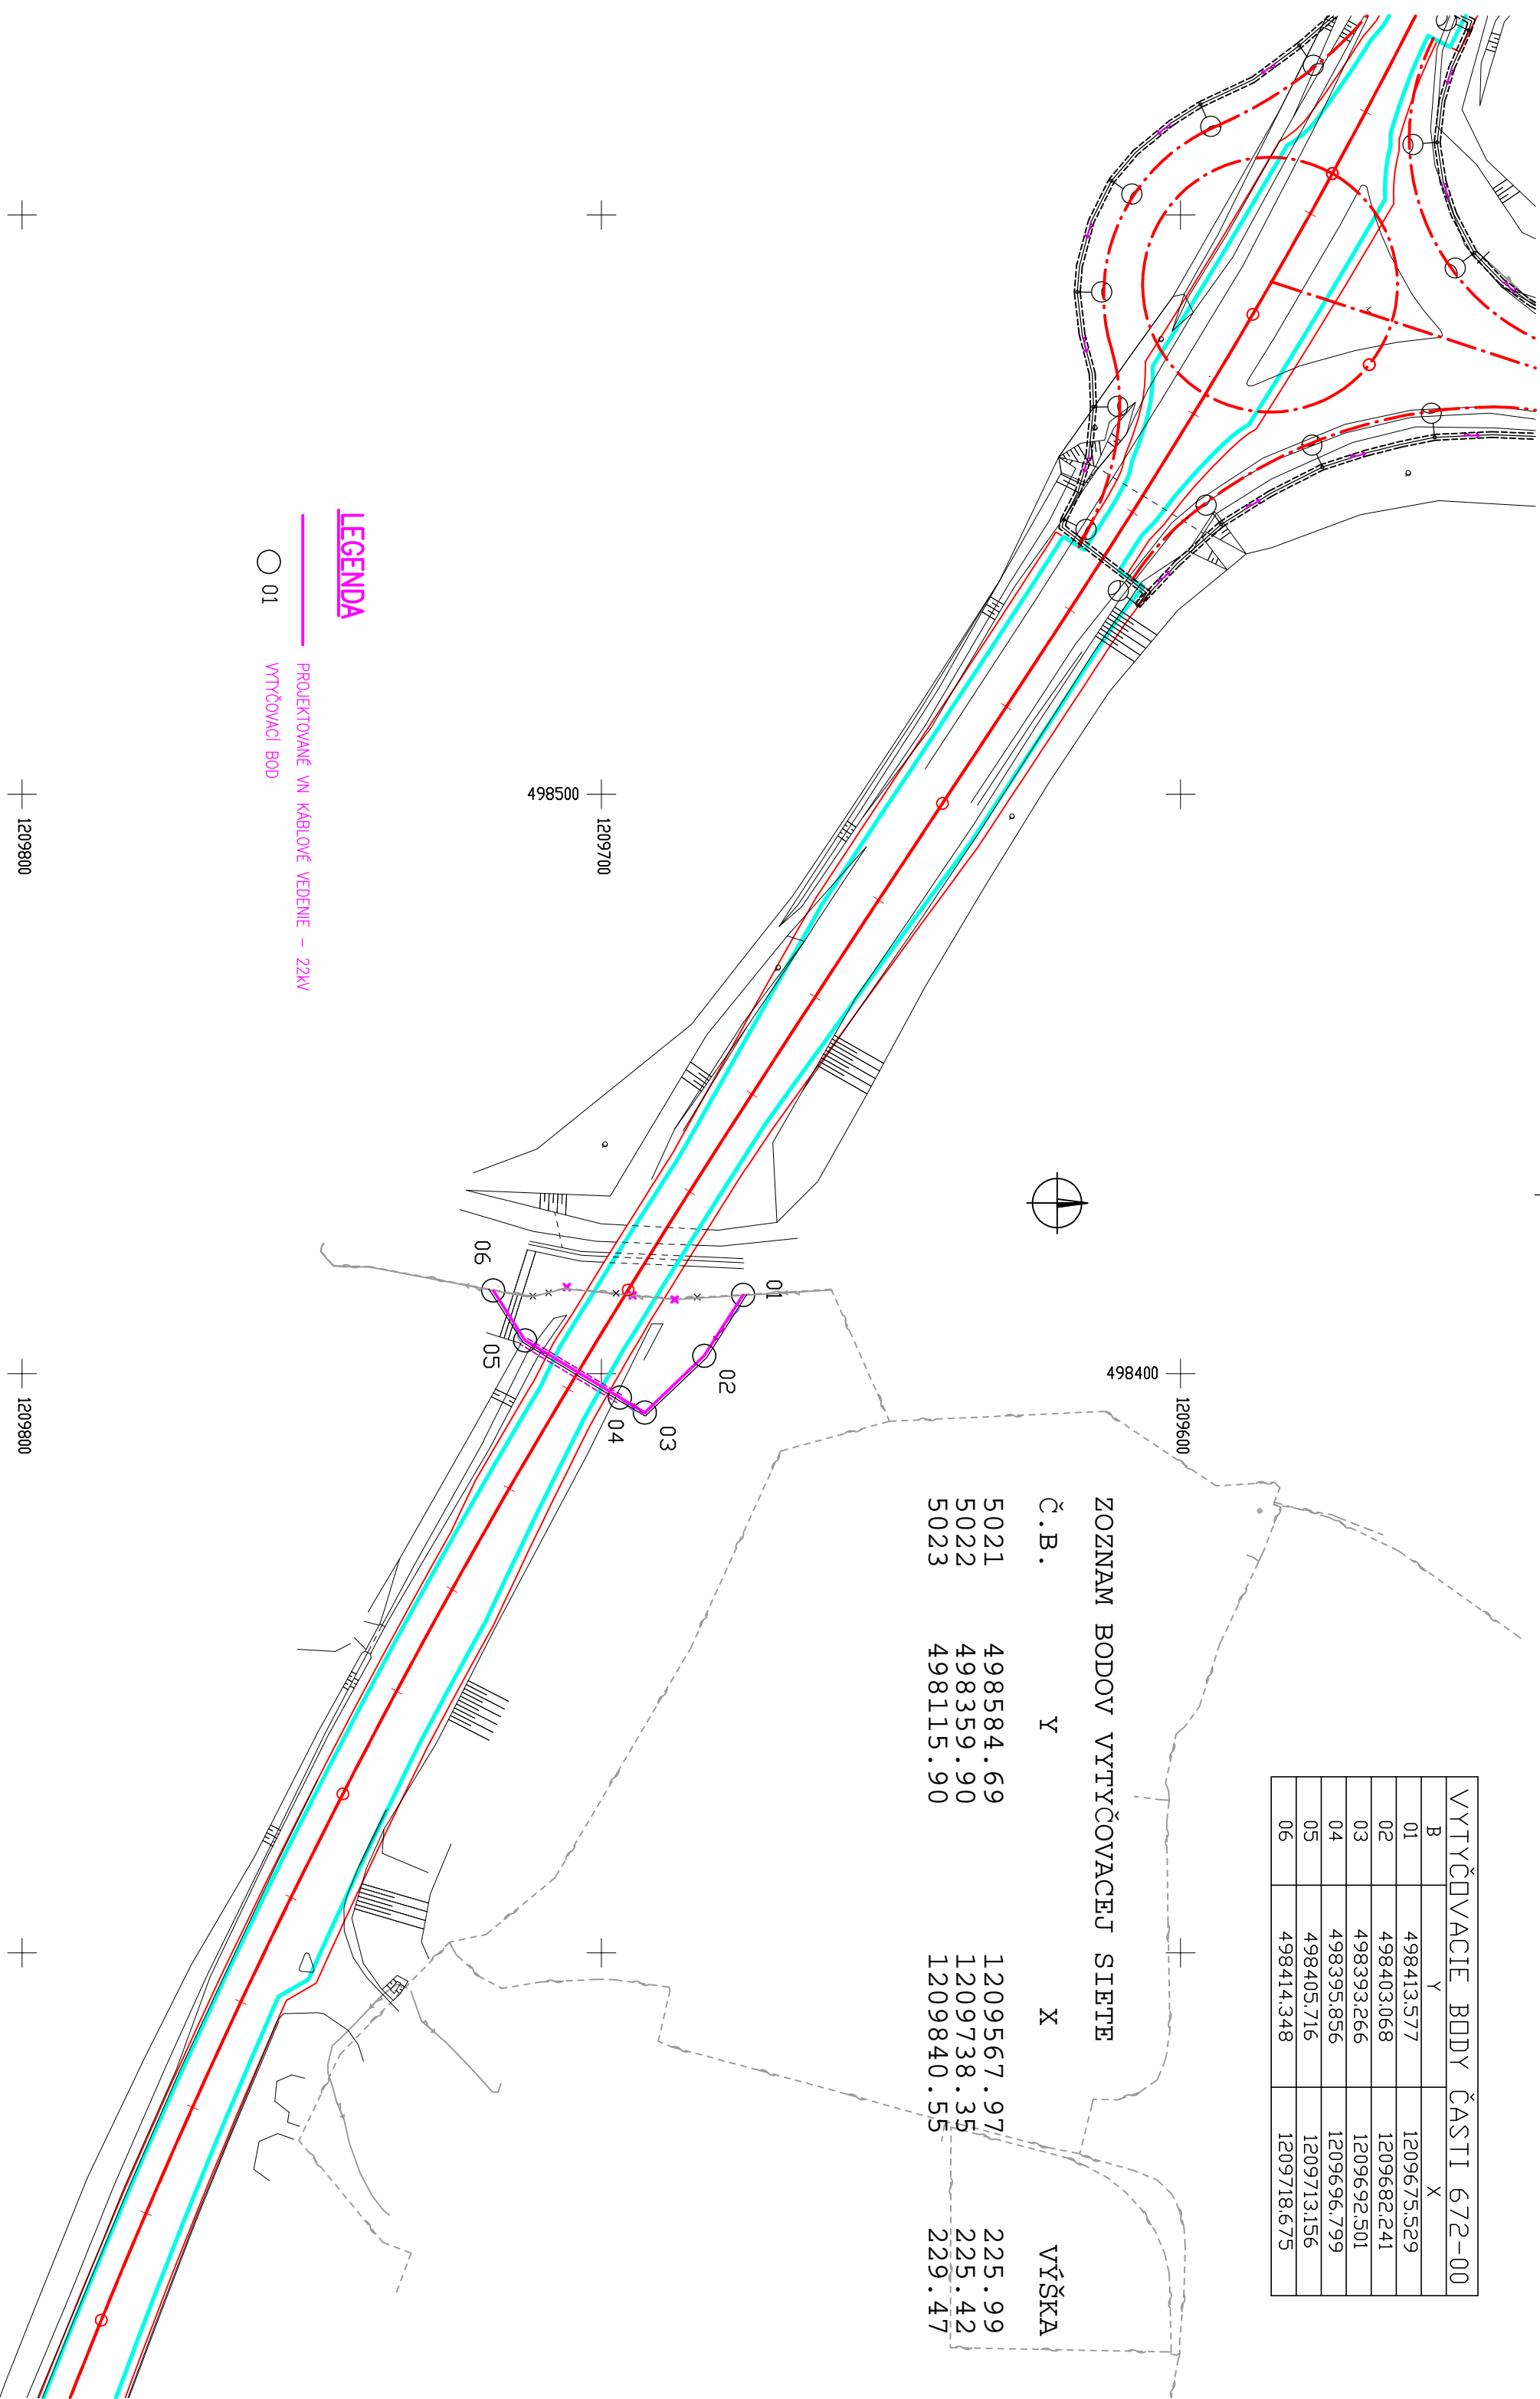


OBJEDNÁVATEĽ:

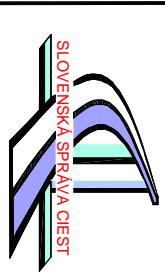

SLOVENSKÁ SPRÁVA CIEST
Investičná výstavba a správa ciest Žilina
ul. Martina Rázusa 104/A, 010 01 Žilina

Z H O T O V I T E Ľ:




VALBEK s.r.o.
Kutuzovova 11, 831 03 Bratislava

D.PÍSOMNOSTIA VÝKRESY ČASTÍ STAVBY

Časť stavby: 672-00

Z H O T O V I T E Ľ:



PROJEKT S.R.O.
Nám. Sv. Anny 23, 911 01 Trenčín
Mob: 0903 423 889
e-mail: proe@proe.sk

Výpracoval:

Ing. Viliam Gavenda

Ing. Milan Chupáč

tech. kontrola

Ing. Milan Chupáč

hlavný inž.projektu

Ing. Eduard Manco

časť stavby:

672-00

Prieložka NN kábľa v km 5,600 cesty I/9

príloha:

VYTYČOVACÍ VÝKRES

zak.číslo

14BA11004

dátum

08/2019

stupeň

DRS

mierka

1:1000

č.prílohy:

paré:

3