

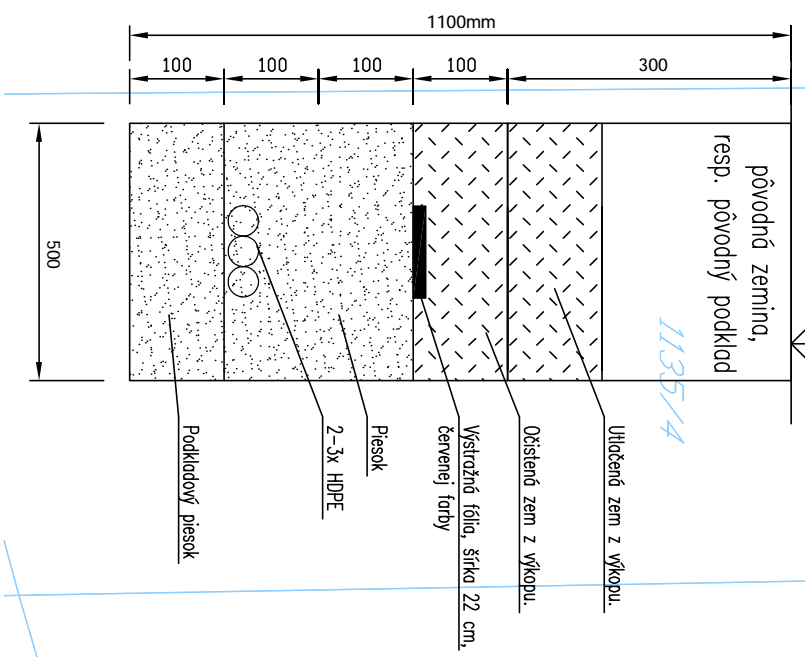


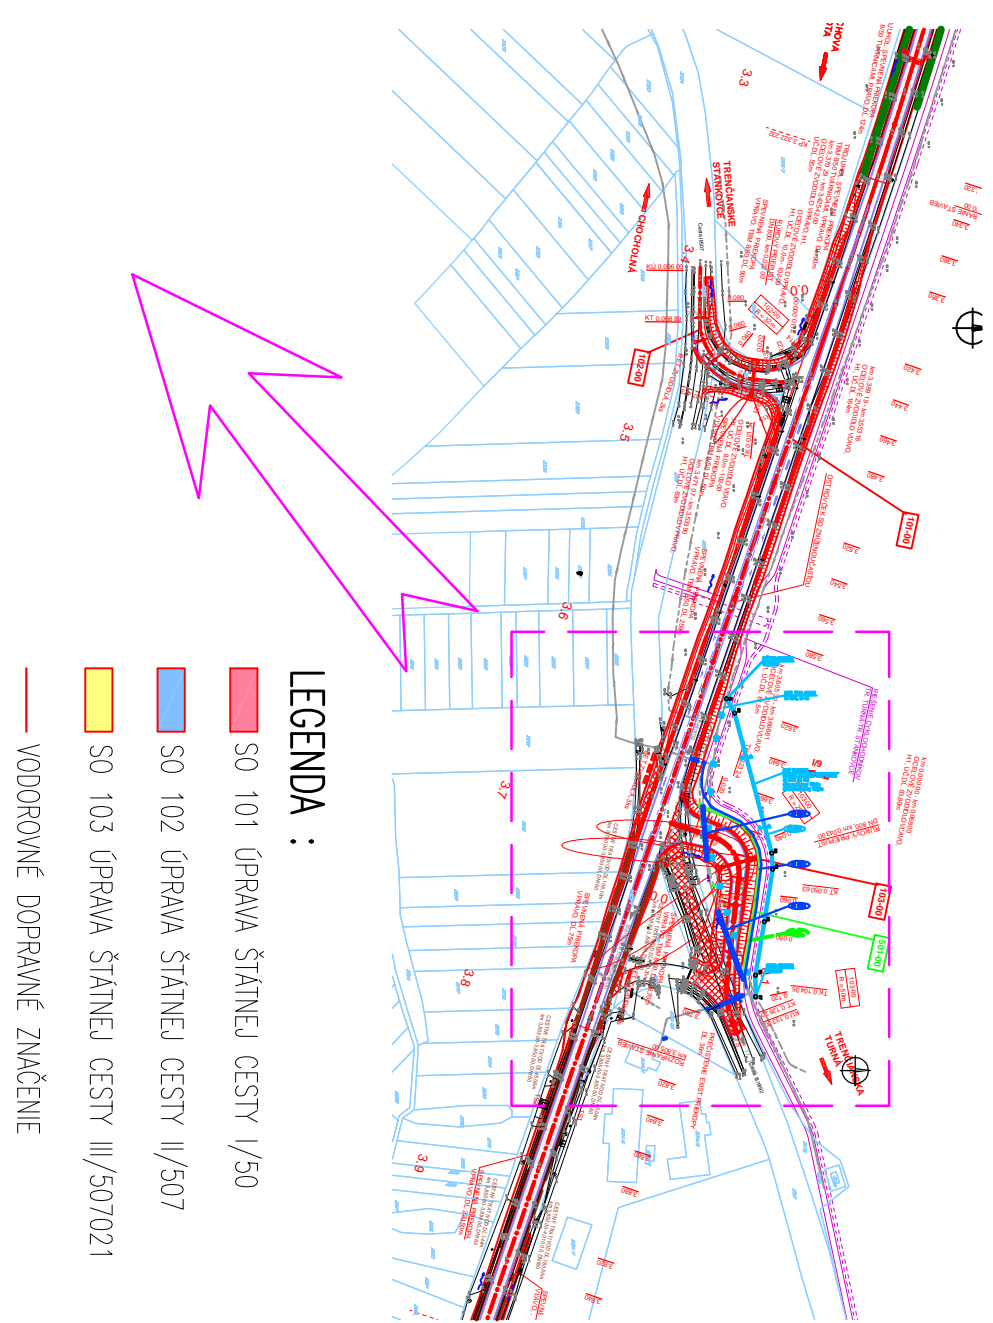


Rez káblovou ryhou: A-A
Uloženie HDPE rúr v teréne

Definitívne upravený terén

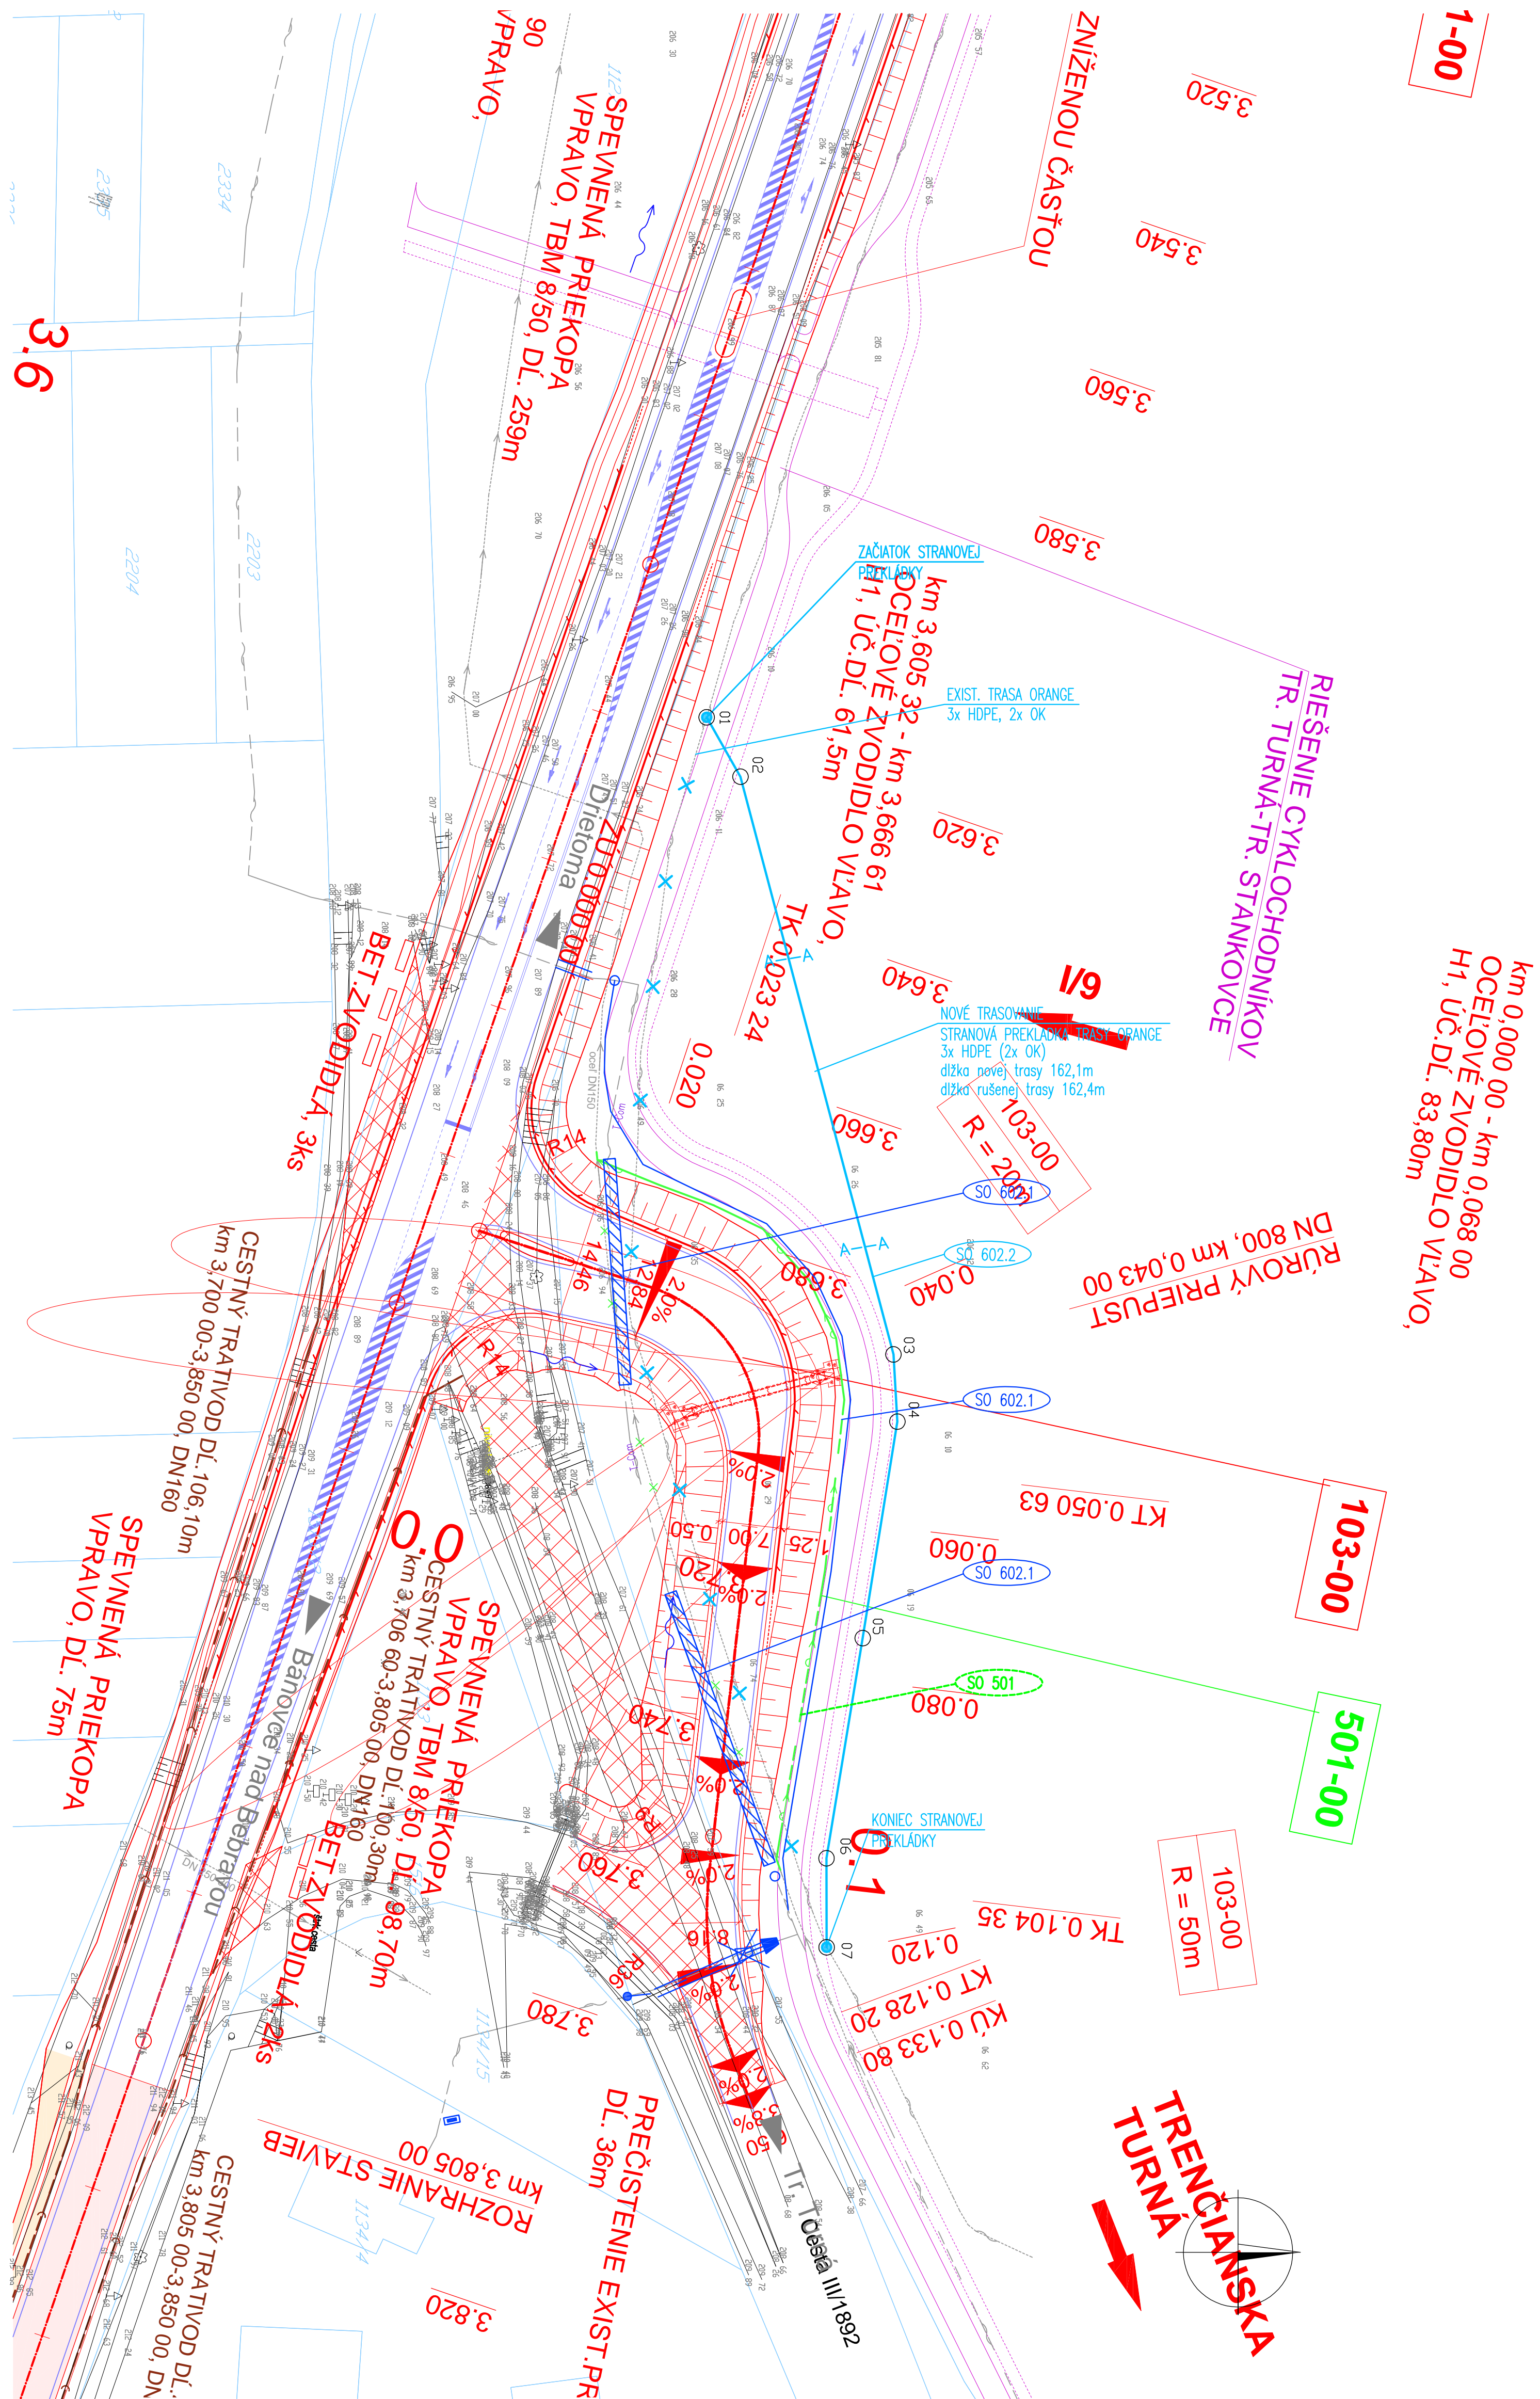

VYTYČOVACIE BODY ČASTI 602-02		
B	Y	X
01	500306,211	1209307,543
02	500298,603	1209303,209
03	500224,580	1209283,610
04	500215,969	1209283,106
05	500188,224	1209287,549
06	500160,018	1209292,190
07	500148,610	1209292,170

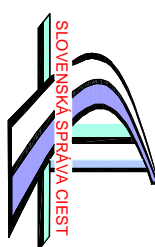

SÚROJNOVÝ SYSTÉM: S-JTSK						KRAJ: TREŇANSKÝ
VÝŠKOVÝ SYSTÉM: BPV.						
STAVBA:						
REKONŠTRUKCIA KRIŽOVIATKY TREŇANSKA TURNA - TREŇANSKE STANKOVCE						
OBJEDNÁVATEL:						
 <p>SLOVENSKÁ SPRÁVA CIEST</p>		SLOVENSÁ SPRÁVA CIEST Investičná výstavba a správa ciest Žilina ul. Martina Rázusa 100A, 010 01 Žilina				
ZHOVÔRITEĽ:						
 <p>Valbek</p>		VALBEK S.R.O. Kultúrovňa 11, 831 03 Bratislava				
D.PÍSO MNOSTI A VÝKR ES Y ČASTÍ STAVBY						
					čísť stavby:	602-02
PHOTOVIETEL ČASTI:						
 <p>PROEX s.r.o.</p>		vypracoval		Ing. Viliam Gavenda		
		zodp. projektant		Ing. Milan Chupáč		
		tech. kontrola		Ing. Milan Chupáč		
		hlavny inž.projektnt		Ing. Eduard Maroic		
		časť stavby:				
		602-02				
		Pekážka slaboprdn - Orange				
príloha:		SITUÁCIA				
					č.priľohy:	2
		zak. číslo		14BA1T004		
		datum		08/2019		
		stavebný územný plán		DRS		
		miera		1:500		
		priebeh:		priebeh:		