


Úrad geodézie, kartografie a katastra Slovenskej republiky

Informatívna kópia z mapy

Vytvorené cez katastrálny portál

Okres: Banská Štiavnica
Obec: BANSKÁ BELÁ
Katastrálne územie: Banská Belá

26. mája 2019 10:48

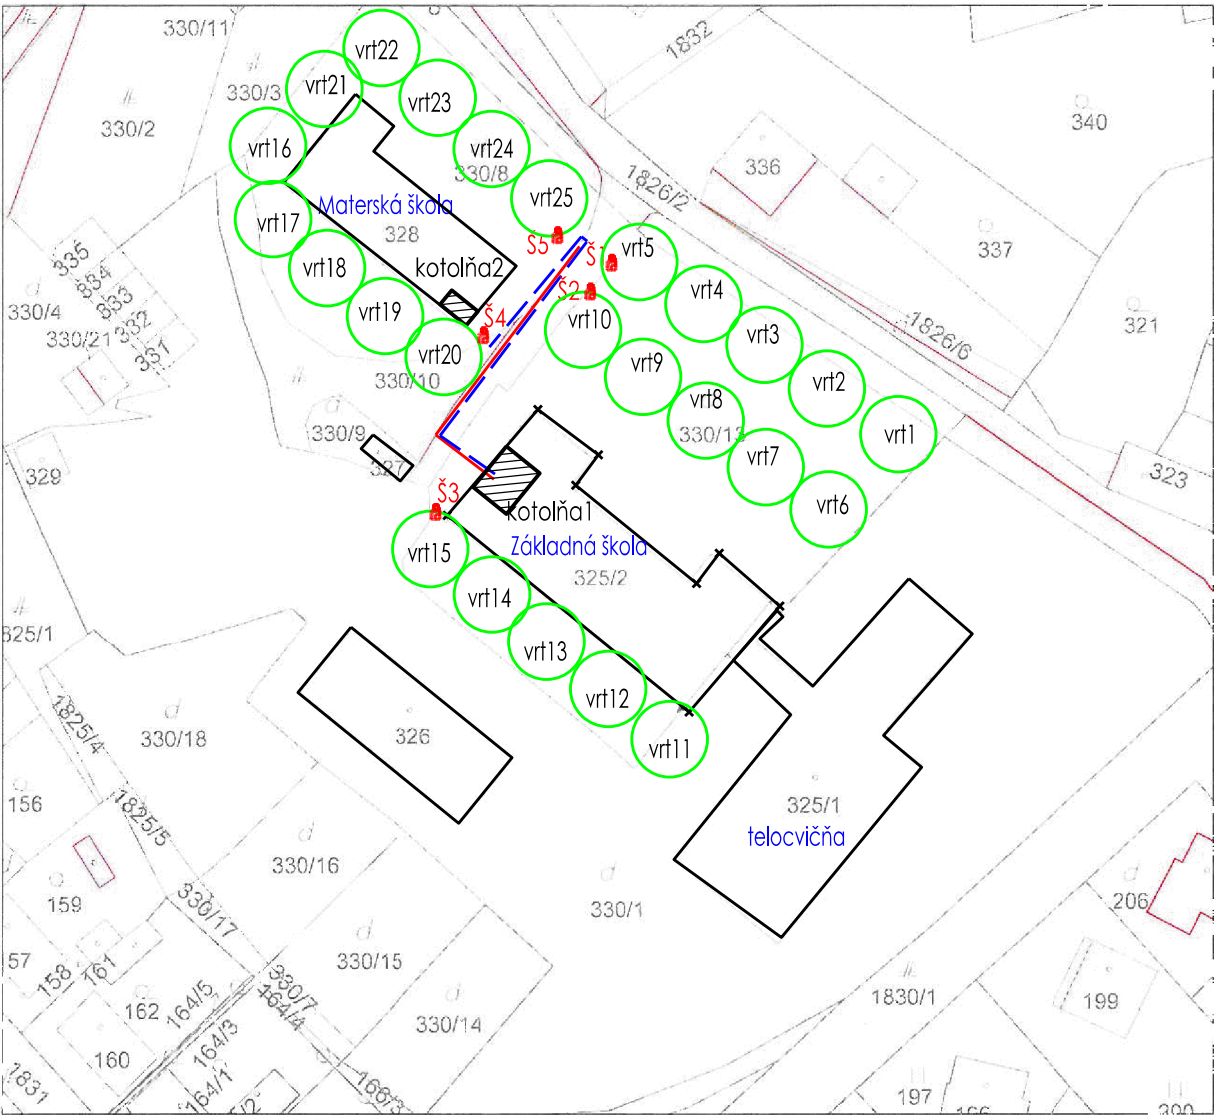

LEGENDA:

- š2 šachta pre 5-cu vrtov 1200x1200x2500mm
- vrt10 vrt s ochranným pásmom priemeru 10m

SIGNUM :

		TomMed, s.r.o.	
Projektovanie technických, technologických a energetických vybavení stavieb		tel/fax.: +421 53 4512 557	
LEVOČA			
ZODP. PROJEKTANT	Ing. TARAGEL'		
KRESLIL	Ing. TARAGEL'		
INVESTOR : ObÚ Banská Belá		ČÍSLO PARÉ :	
STAVBA : Rekonštrukcia kúrenia Základnej školy a Materskej školy v Banskej Belej s využitím obnoviteľných zdrojov energie		ČÍSLO ZÁKAZKY : 1-19/022	
		STUPEŇ : PS SP	
		DÁTUM : 05-2019	
NÁZOV VÝKRESU : celková situácia + vrty		FORMÁT : 2 A4	
		MIERKA : 1 : 1000	
		ČÍS. VÝKRESU : 01	