



PRIEČNY REZ Ľ.1 ULOŽENIA POTRUBIA PP
PRACOVNÝ PÁS - ÚPLNÁ UZÁVIERKA MIESTNEJ KOMUNIKÁCIE

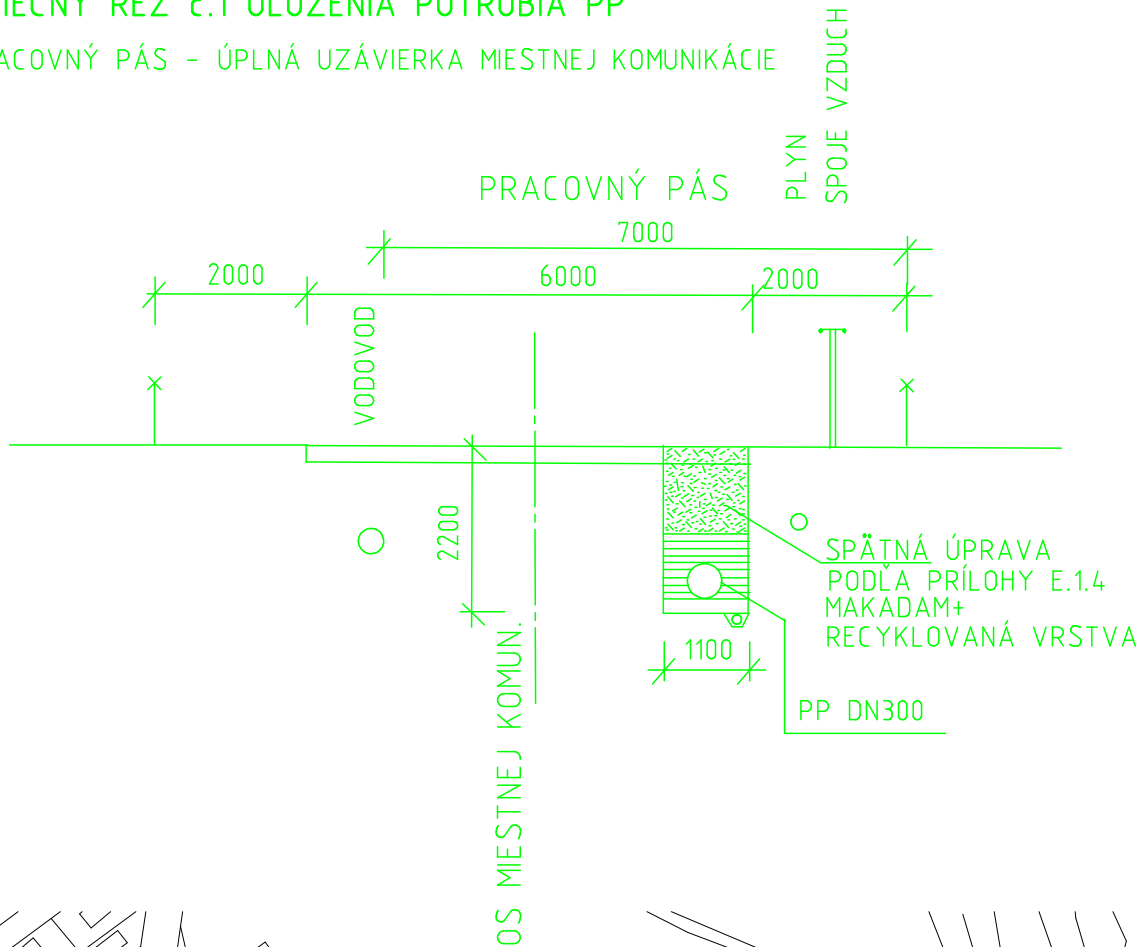

PRIEČNY REZ Ľ.2 ULOŽENIA POTRUBIA PP A HDPE VÝTLAČNÉ
PRACOVNÝ PÁS - ÚPLNÁ UZÁVIERKA MIESTNEJ KOMUNIKÁCIE

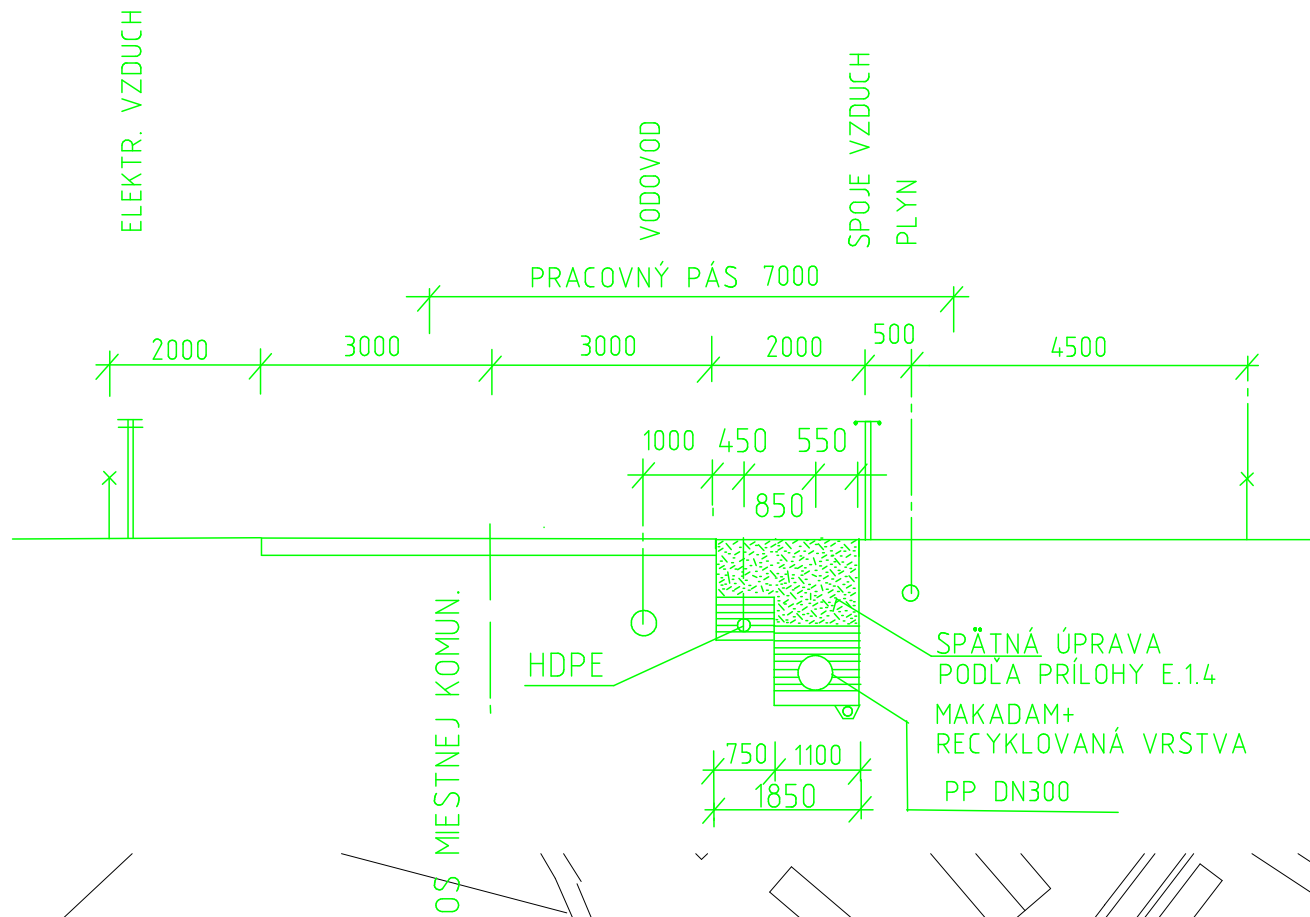

BÁNOV




VYSVETLIVKY:

ZARIADENIE STAVENISKA
PLOCHA PRI ŠPORTOVOM
AREÁLI 20x10m NA MLYNSKEJ UL.

- SOCIÁLNE ZARIADENIE VLASTNÉ PRI ZS
- PREBYTOČNÁ ZEMINA SA ODVEZIE NA NÁSYPI NA STRELNICU PRÍPADNE DO AREÁLU PD BÁNOV NA VYSPRAVENIE JÁM
- DOČASNÁ SKLÁDKA ZEMINY PO MLYNSKEJ ULICI NA SIHOŤ
- RECYKLÁCIA STAVEBNÉHO ODPADU MOBILNOU TECHNIKOU NA ZÁSYP RÝH
- MANIPULAČNÉ PÁSY V ŠÍRKE 5 - 7.0m

- 11 12 NAVRHOVANÉ KANALIZAČNÉ POTRUBIE II. ETAPA KANALIZAČNÉ ŠACHTY
- NAVRHOVANÉ VÝTLAČNÉ POTRUBIE
- VYBUDOVANÉ KANALIZAČNÉ POTRUBIE I. ETAPA
- PROJEKTOVANÉ KANALIZAČNÉ POTRUBIE III. ETAPA
- PROJEKTOVANÉ KANALIZAČNÉ POTRUBIE IV. ETAPA

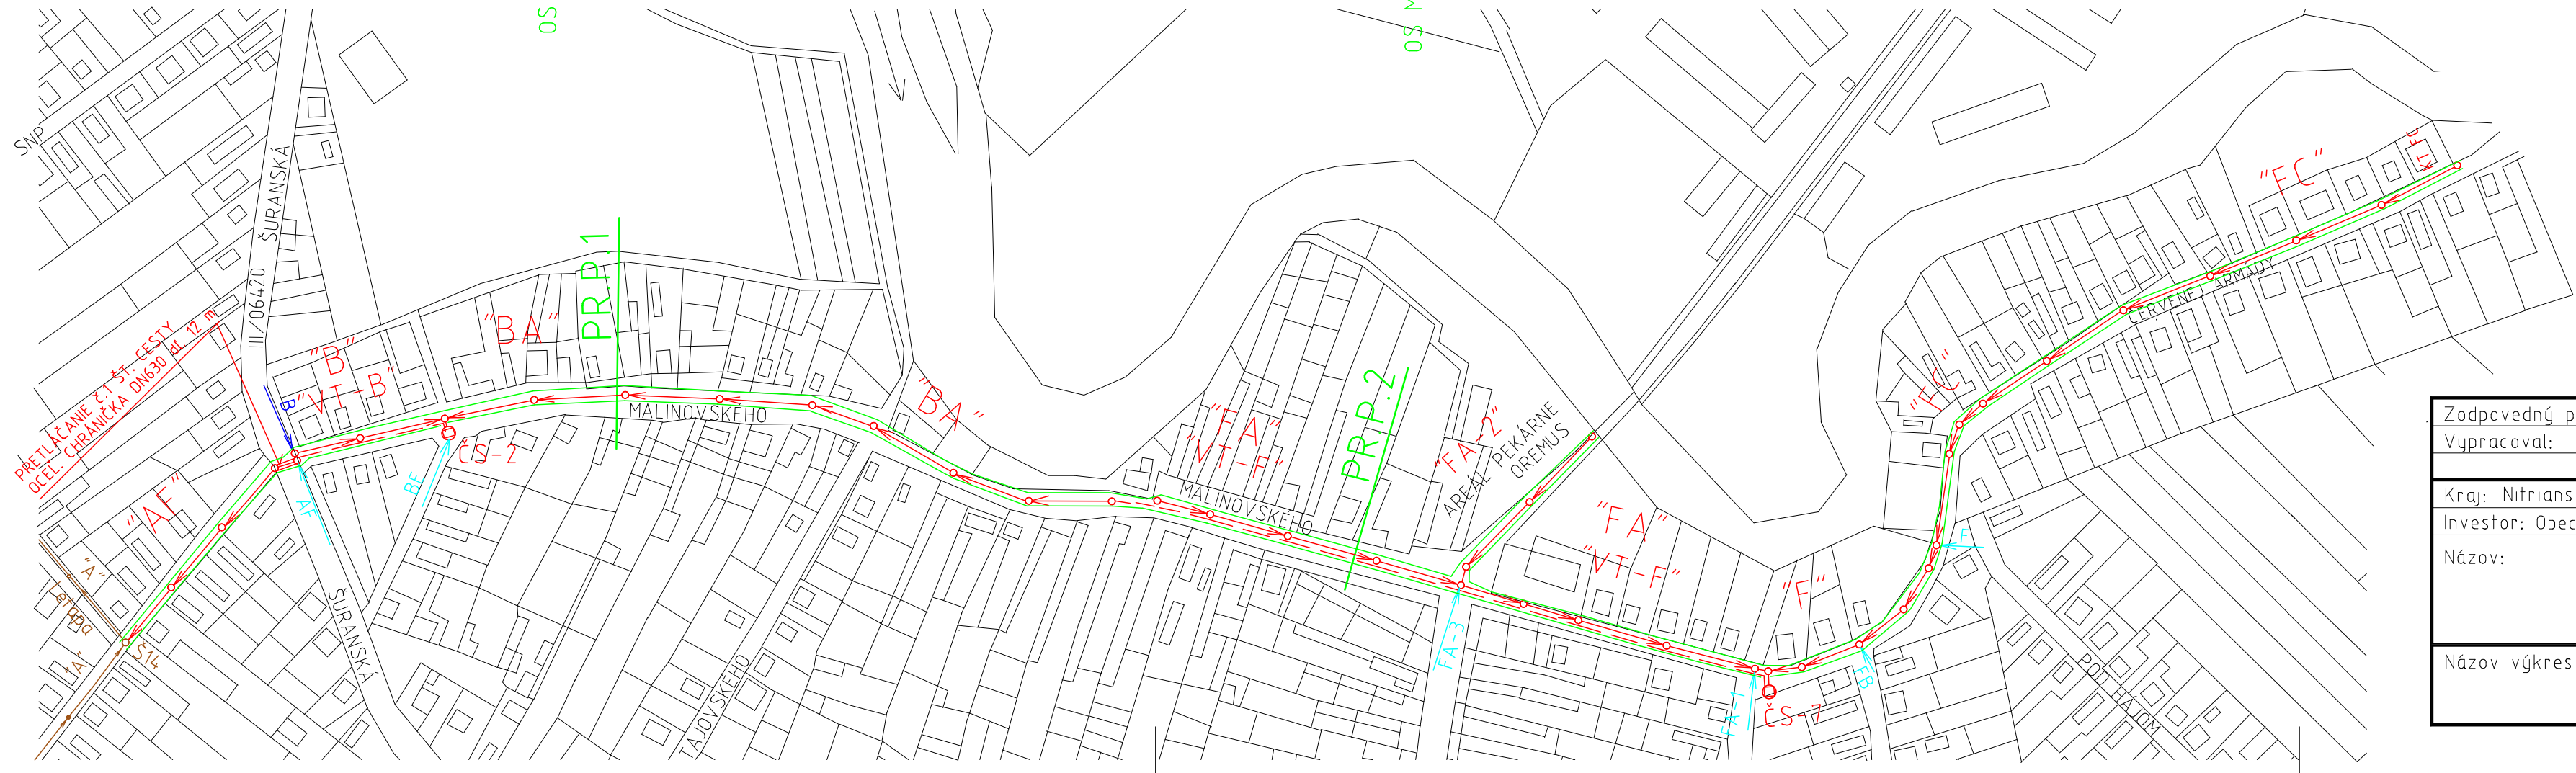

| | | |
|-----------------------------------|--------------------------|---|
| Zodpovedný projektant: | Ing.Furuglyášová Margita | PROJEKTOVANIE VODOHOSP. STAVIEB 940 01 NOVÉ ZÁMKY |
| Vypracoval: | Ing.Furuglyáš Peter | KANCELÁRIA: ĽANOVÁ 17 /ZsVS a.s.-OZ/ mobil: 0903/254 819 e-mail: furupe@gmail.com |
| Kraj: Nitriansky | Okres: Nové Zámky | Obec: Bánov |
| Investor: Obec Bánov, Obecný úrad | Počet form: | 3xA4 |
| Názov: | Dátum: | 07.2015 |
| | Štupeň dok. | PS |
| | Z.č. | Kanal-02-PF-2015 |
| | Arch.číslo: | |
| Názov výkresu : | Mierka: | Príloha číslo: |
| | 1:2880 | F.2 |