



Rez A-A'

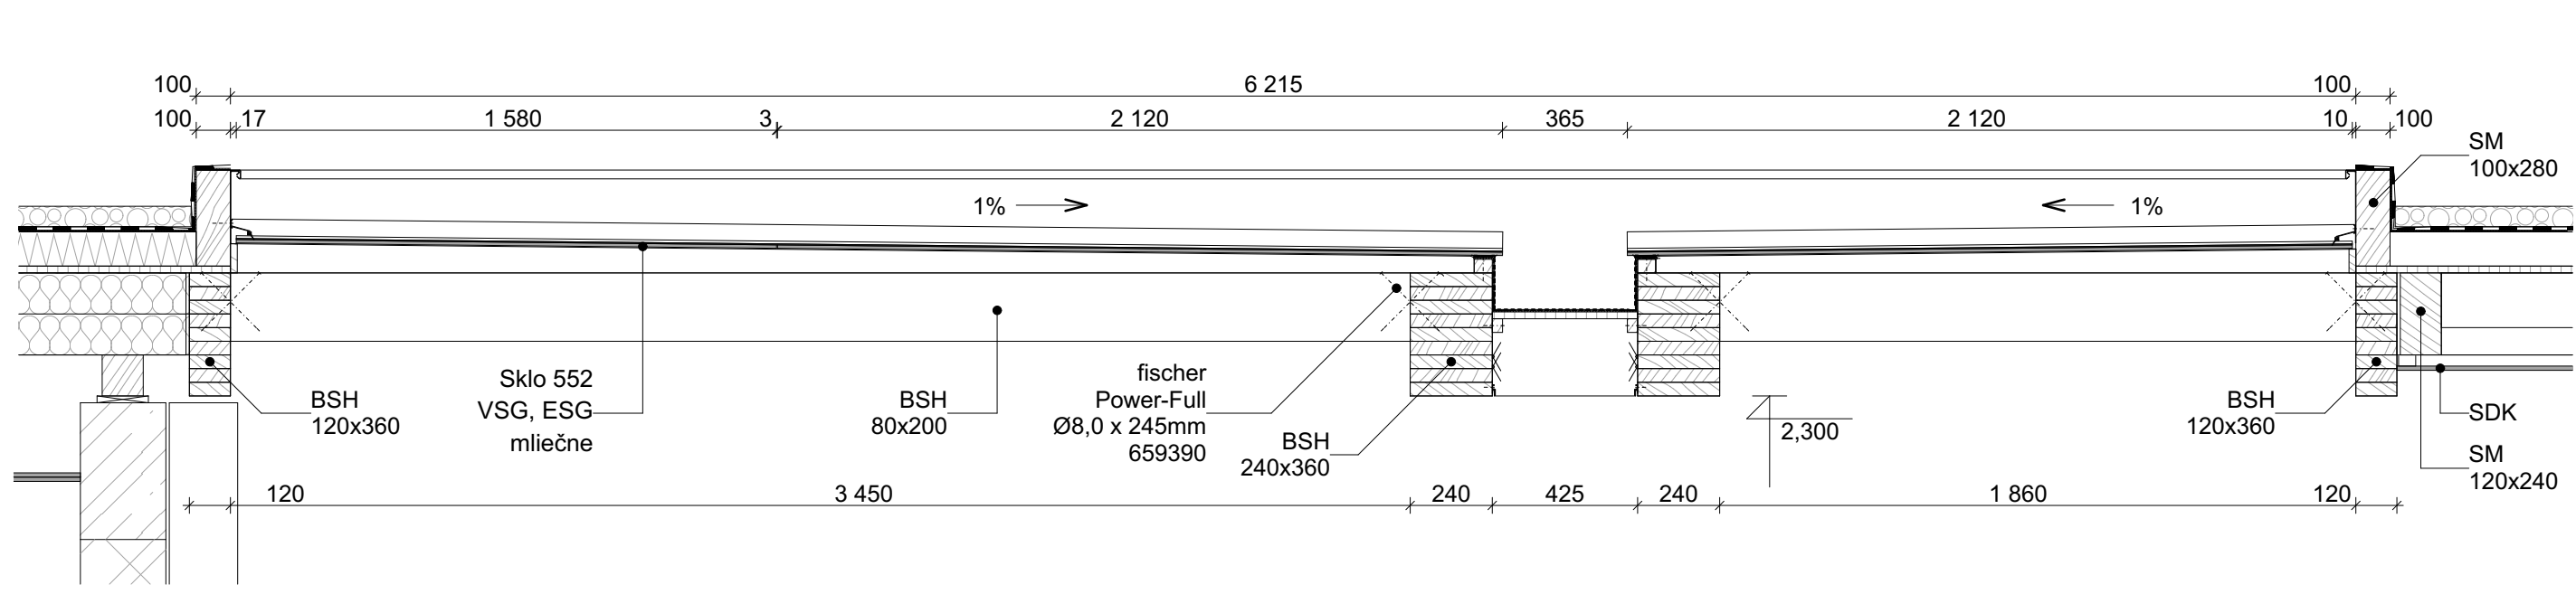


Rez B-B'

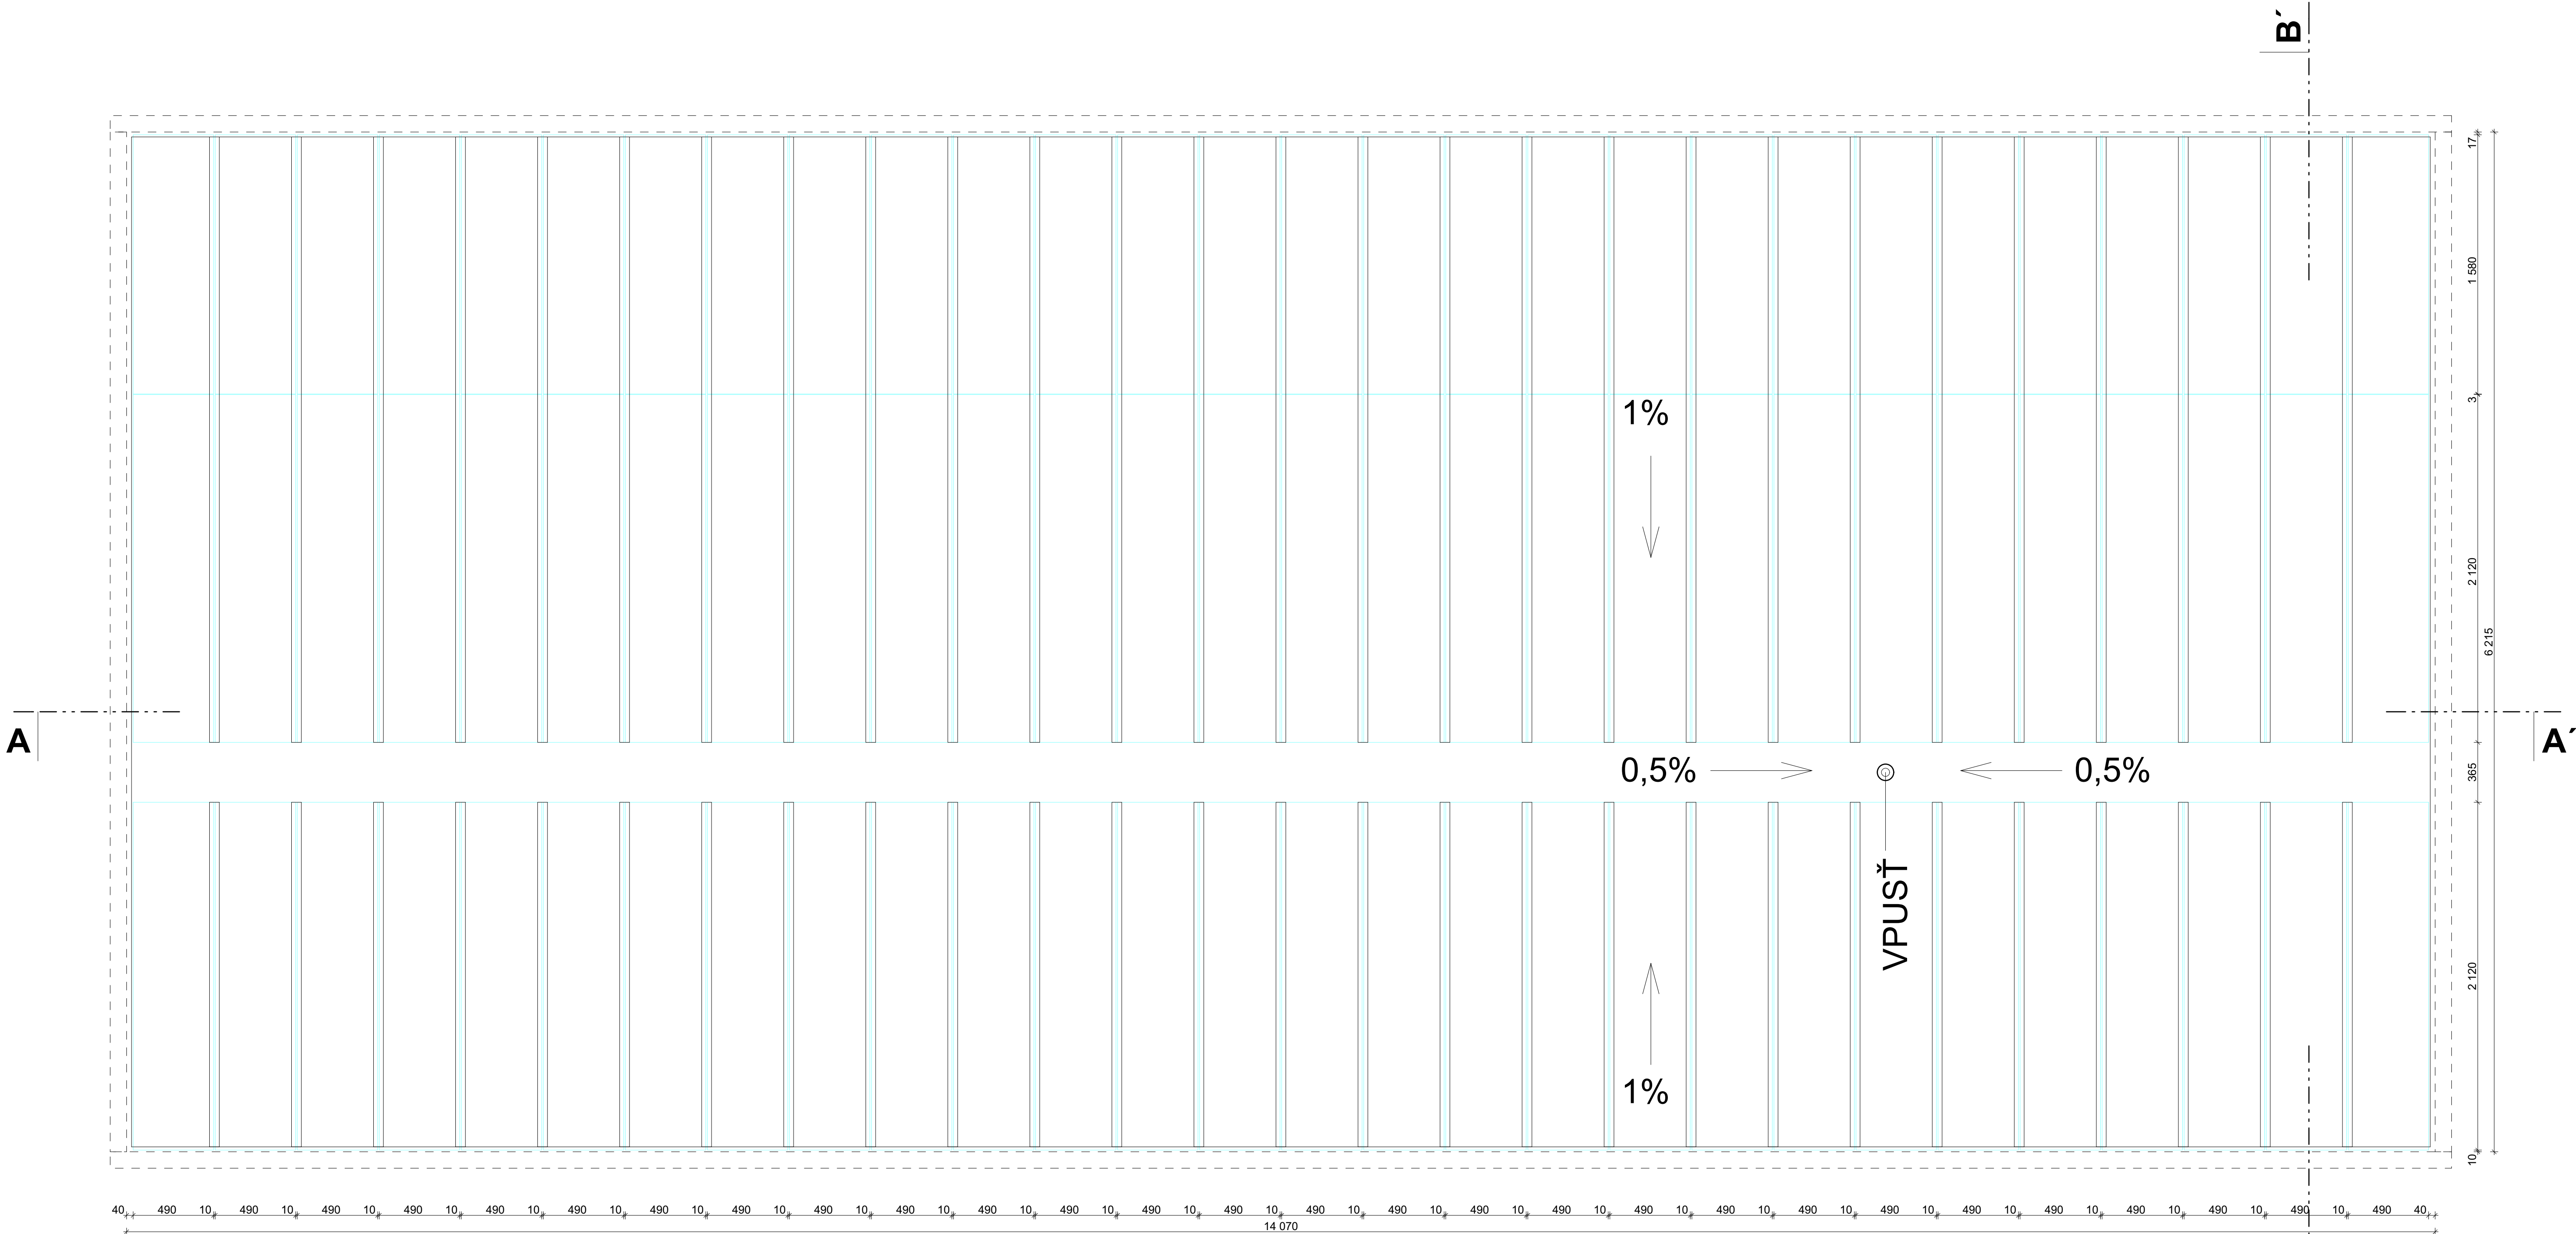

Pôdorys

detail A M1:5

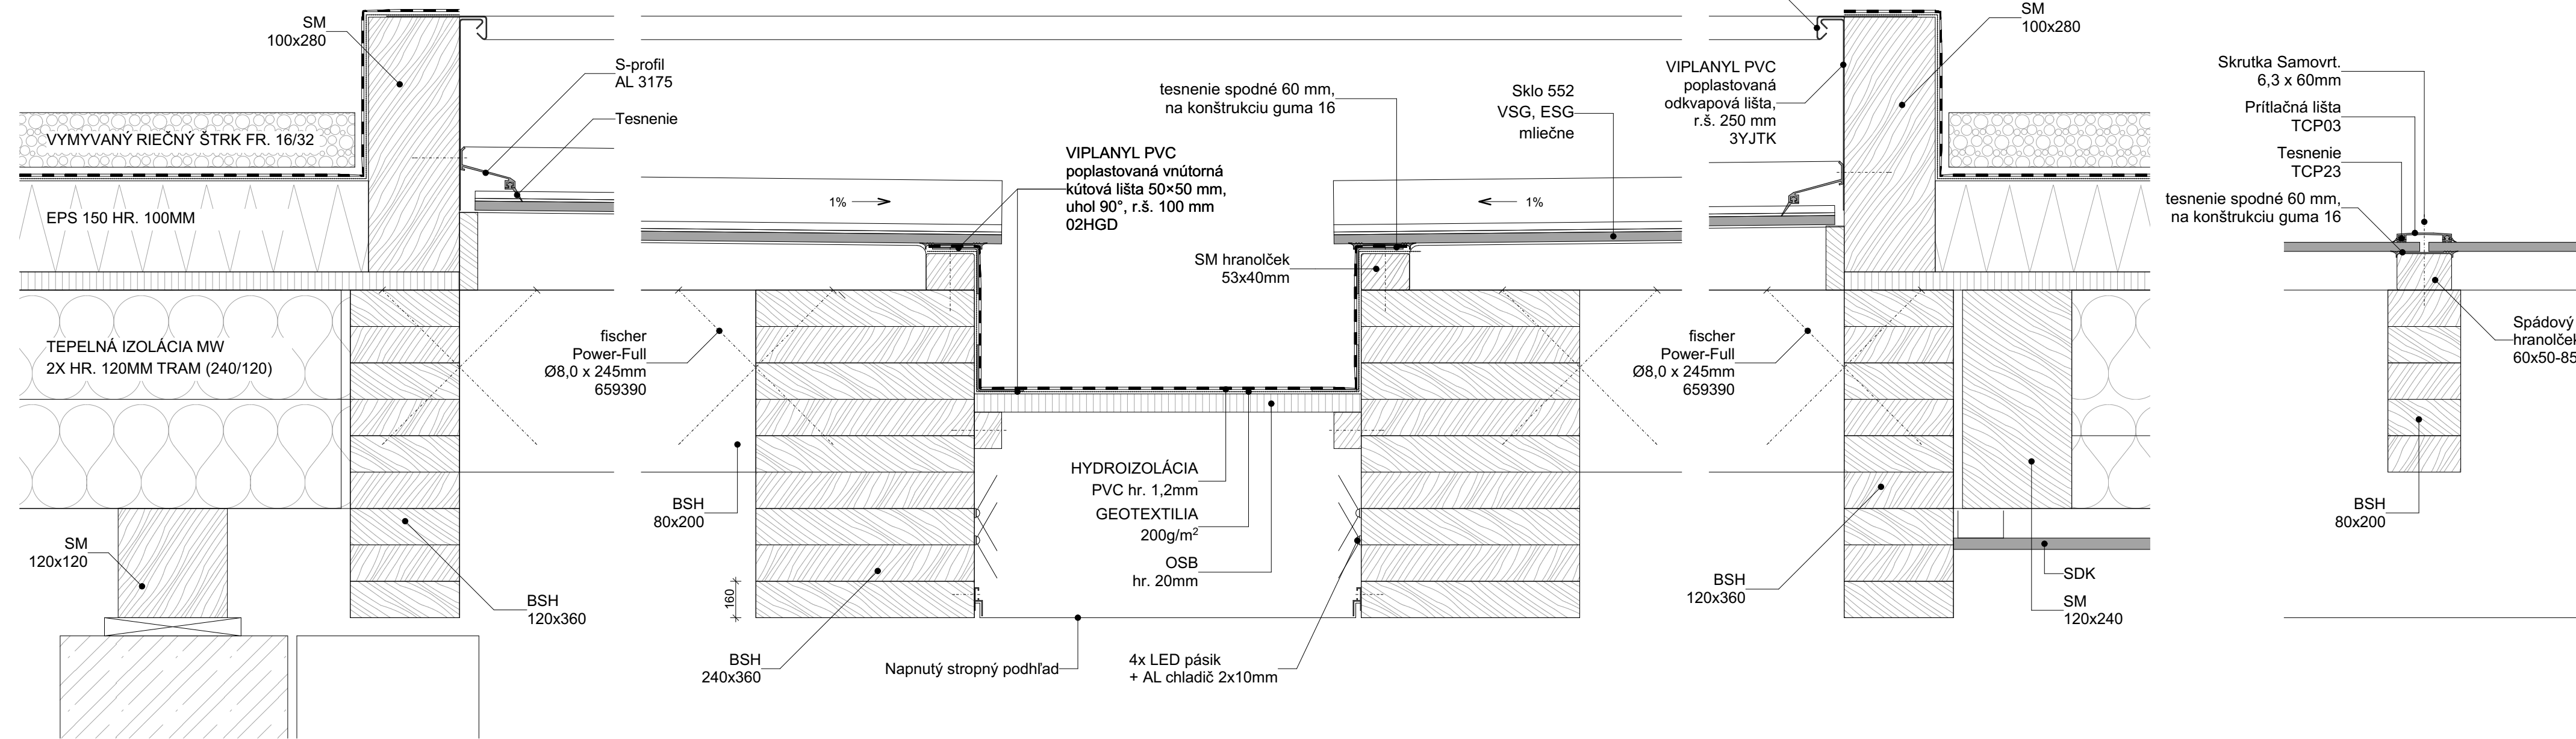

detail B M1:5

- popis: Sklenená krytina foyer
materiál: Bezpečnostné sklo 55c VSG, ESG (lepene laminované sklo a kalené sklo) mliečne celkovej hrúbky 10,36mm
- formát: 2120 x 490 - 56ks,
1580 x 490 - 28ks
- kovanie: - príslušná lišta TCP03 - 162bm
- tesnenie TCP23 - 324bm
- tesnenie spodné 60 mm, na konštrukciu guma 16 - 190bm
- stacionárny AL profil S-profil AL 3175 - 40bm
- skrutky samovrtne 6,3x60mm - 1000ks (osovo 200mm kotvíť)
- tesnenie v spoji skla GS-PVCH-10 (L - 3m) - 5ks
- poznámka: - ALTERNATÍVNE JE MOŽNÉ POUŽIŤ KVALITATÍVNYA MATERIÁLOVÝ EKIVALENT PRVKOV
- VŠETKY ROZMERY JE NUTNÉ PRED REALIZÁCIOU ZAMERAŤ PODLA SKUTOČNÉHO STAVU NA STAVBE PO UKONČENEJ STAVEBNEJ PRIPRAVENOSTI.
- PROJEKTANT SI V OPODSTATNENÝCH PRÍPADOCH VYHRADZUJE PRAVO USKUTOČNIŤ ZMENY V SPOLUPRÁCI S HLAVNÝM DODÁVATEĽOM A PO VZÁJOMNEJ DOHODE S INVESTOPROM