


PÔDORYS

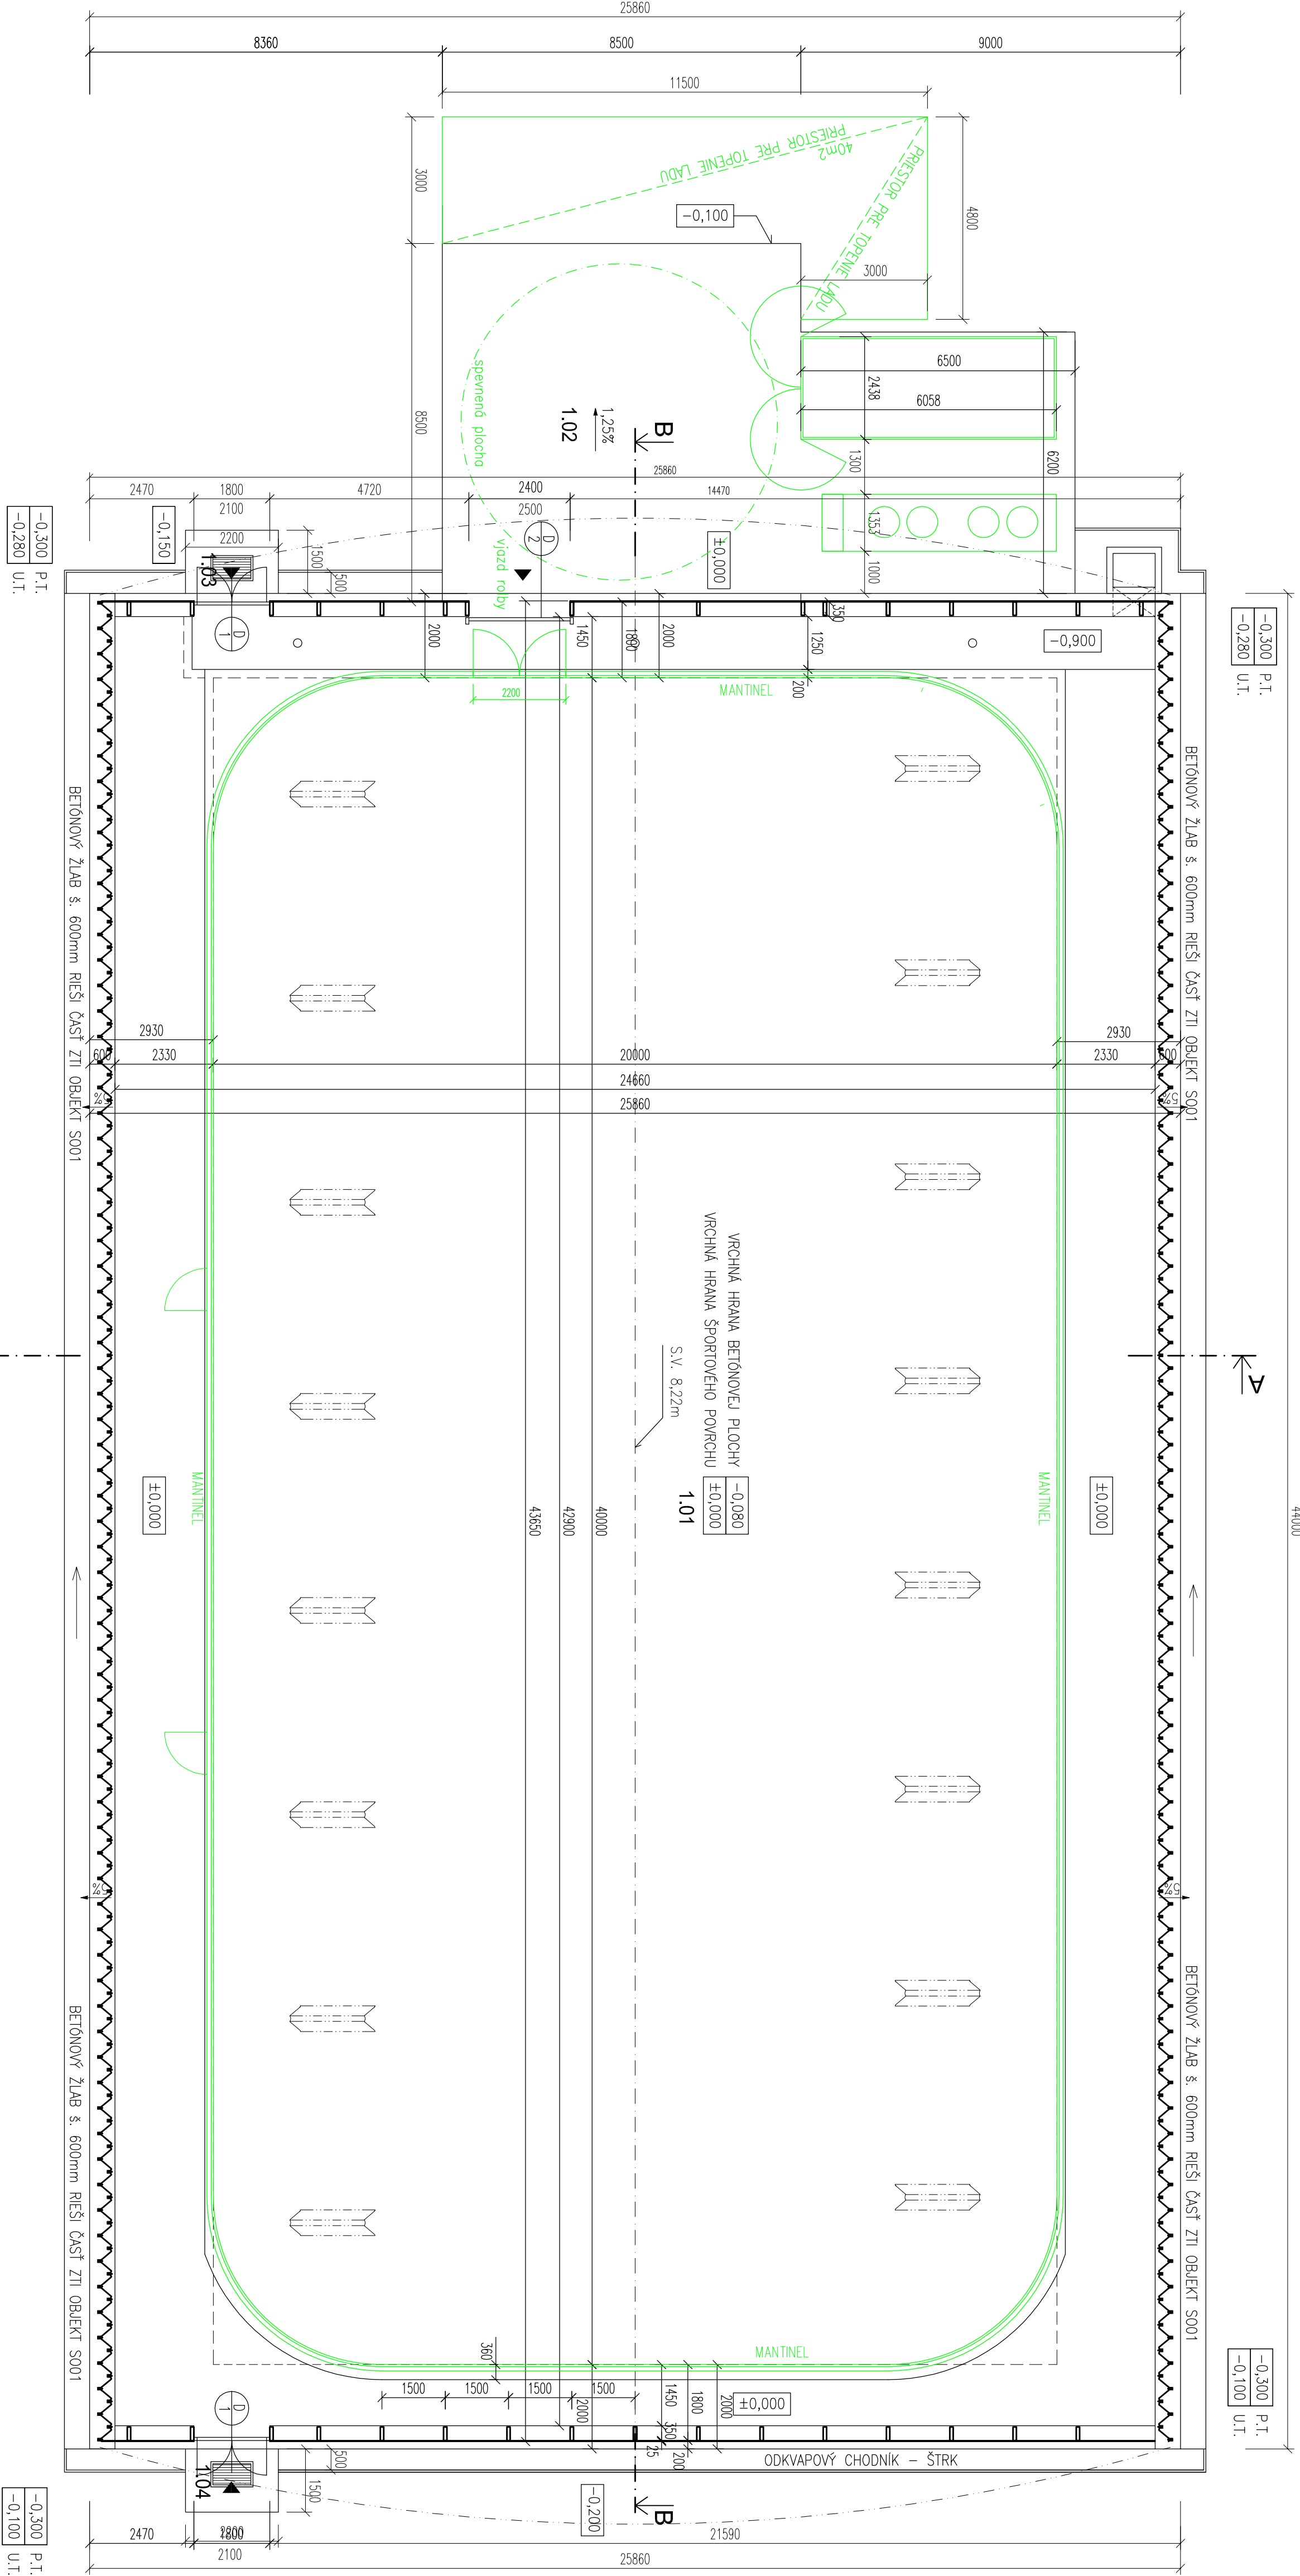

LEGENDA MIESTNOSTÍ

OZN.	NÁZOV MIESTNOSTI	PODLAHA m2	ÚPRAVA POVRCHOV		POZNÁMKA
			PODLAHA	STROP	
1.01	MULTIFUNKČNÁ ŠPORTOVÁ PLOCHA	1057,95	Z8	P1	
1.02	SPRÁVNÁ PLOCHA	112,5	Z8	P3	
1.03	PŘEDSADENÝ VSTUP	3,30	BET	P4	
1.04	PŘEDSADENÝ VSTUP	3,30	BET	P4	

Z8 ŽELEZOBETÓNOVÁ DOSKA

LEGENDA:

ZARADENÁ TECHNOLOGIE – NIE SÚ PREDMETOM TIEHTO ČASTI PROJEKTOVEJ DOKUMENTÁCIE  
– SÚ PREDMETOM SAMOSTATNEJ DODÁVKY IY HHH TECHNIKA, SPOL. S R.O.

PROJEKT PRE REALIZÁCIU STAVBY

+0,000= 126,23 m.n.m.		Výškový systém : BpV		Číslo sady	
INVESTOR	OBEC ŠOPORŇA, Šoporňa 1179, 925 52 Šoporňa				
HLAV. PROJEKTANT	Ing. arch. Marián Šulík				
ZODP. PROJEKTANT	Ing. arch. Marián Šulík				
VYPRACOVAL	Ing. arch. Marián Šulík				
Multifunkčná športová plocha s prekrytím					
MIESTO:	ŠOPORŇA - areál ZŠ , č.p. 200/12, 200/1	STUPEŇ	RP		
OBJEKT:	SO 02 VRCHNÁ STAVBA	DATUM	09 / 2020		
ČASŤ PD:	STAVEBNÁ ČASŤ	FORMÁT	8 A4		
OBSAH VÝKRESU:	PÔDORYS	MIERKA	1:100		
		ČÍSLO VÝKRESU:	01		