


OBJEKTOVÁ SKLADBA:
SO-01 OBJEKT KOMUNITNÉHO CENTRA
SO-02 KANALIZAČNÁ PRÍPOJKA
SO-03 VODOVODNÁ PRÍPOJKA
SO-04 NN PRÍPOJKA
SO-05 ODBERNÉ ELEKTRICKÉ ZARIADENIE
SO-06 SPEVNENÉ PLOCHY A SADOVÉ ÚPRAVY

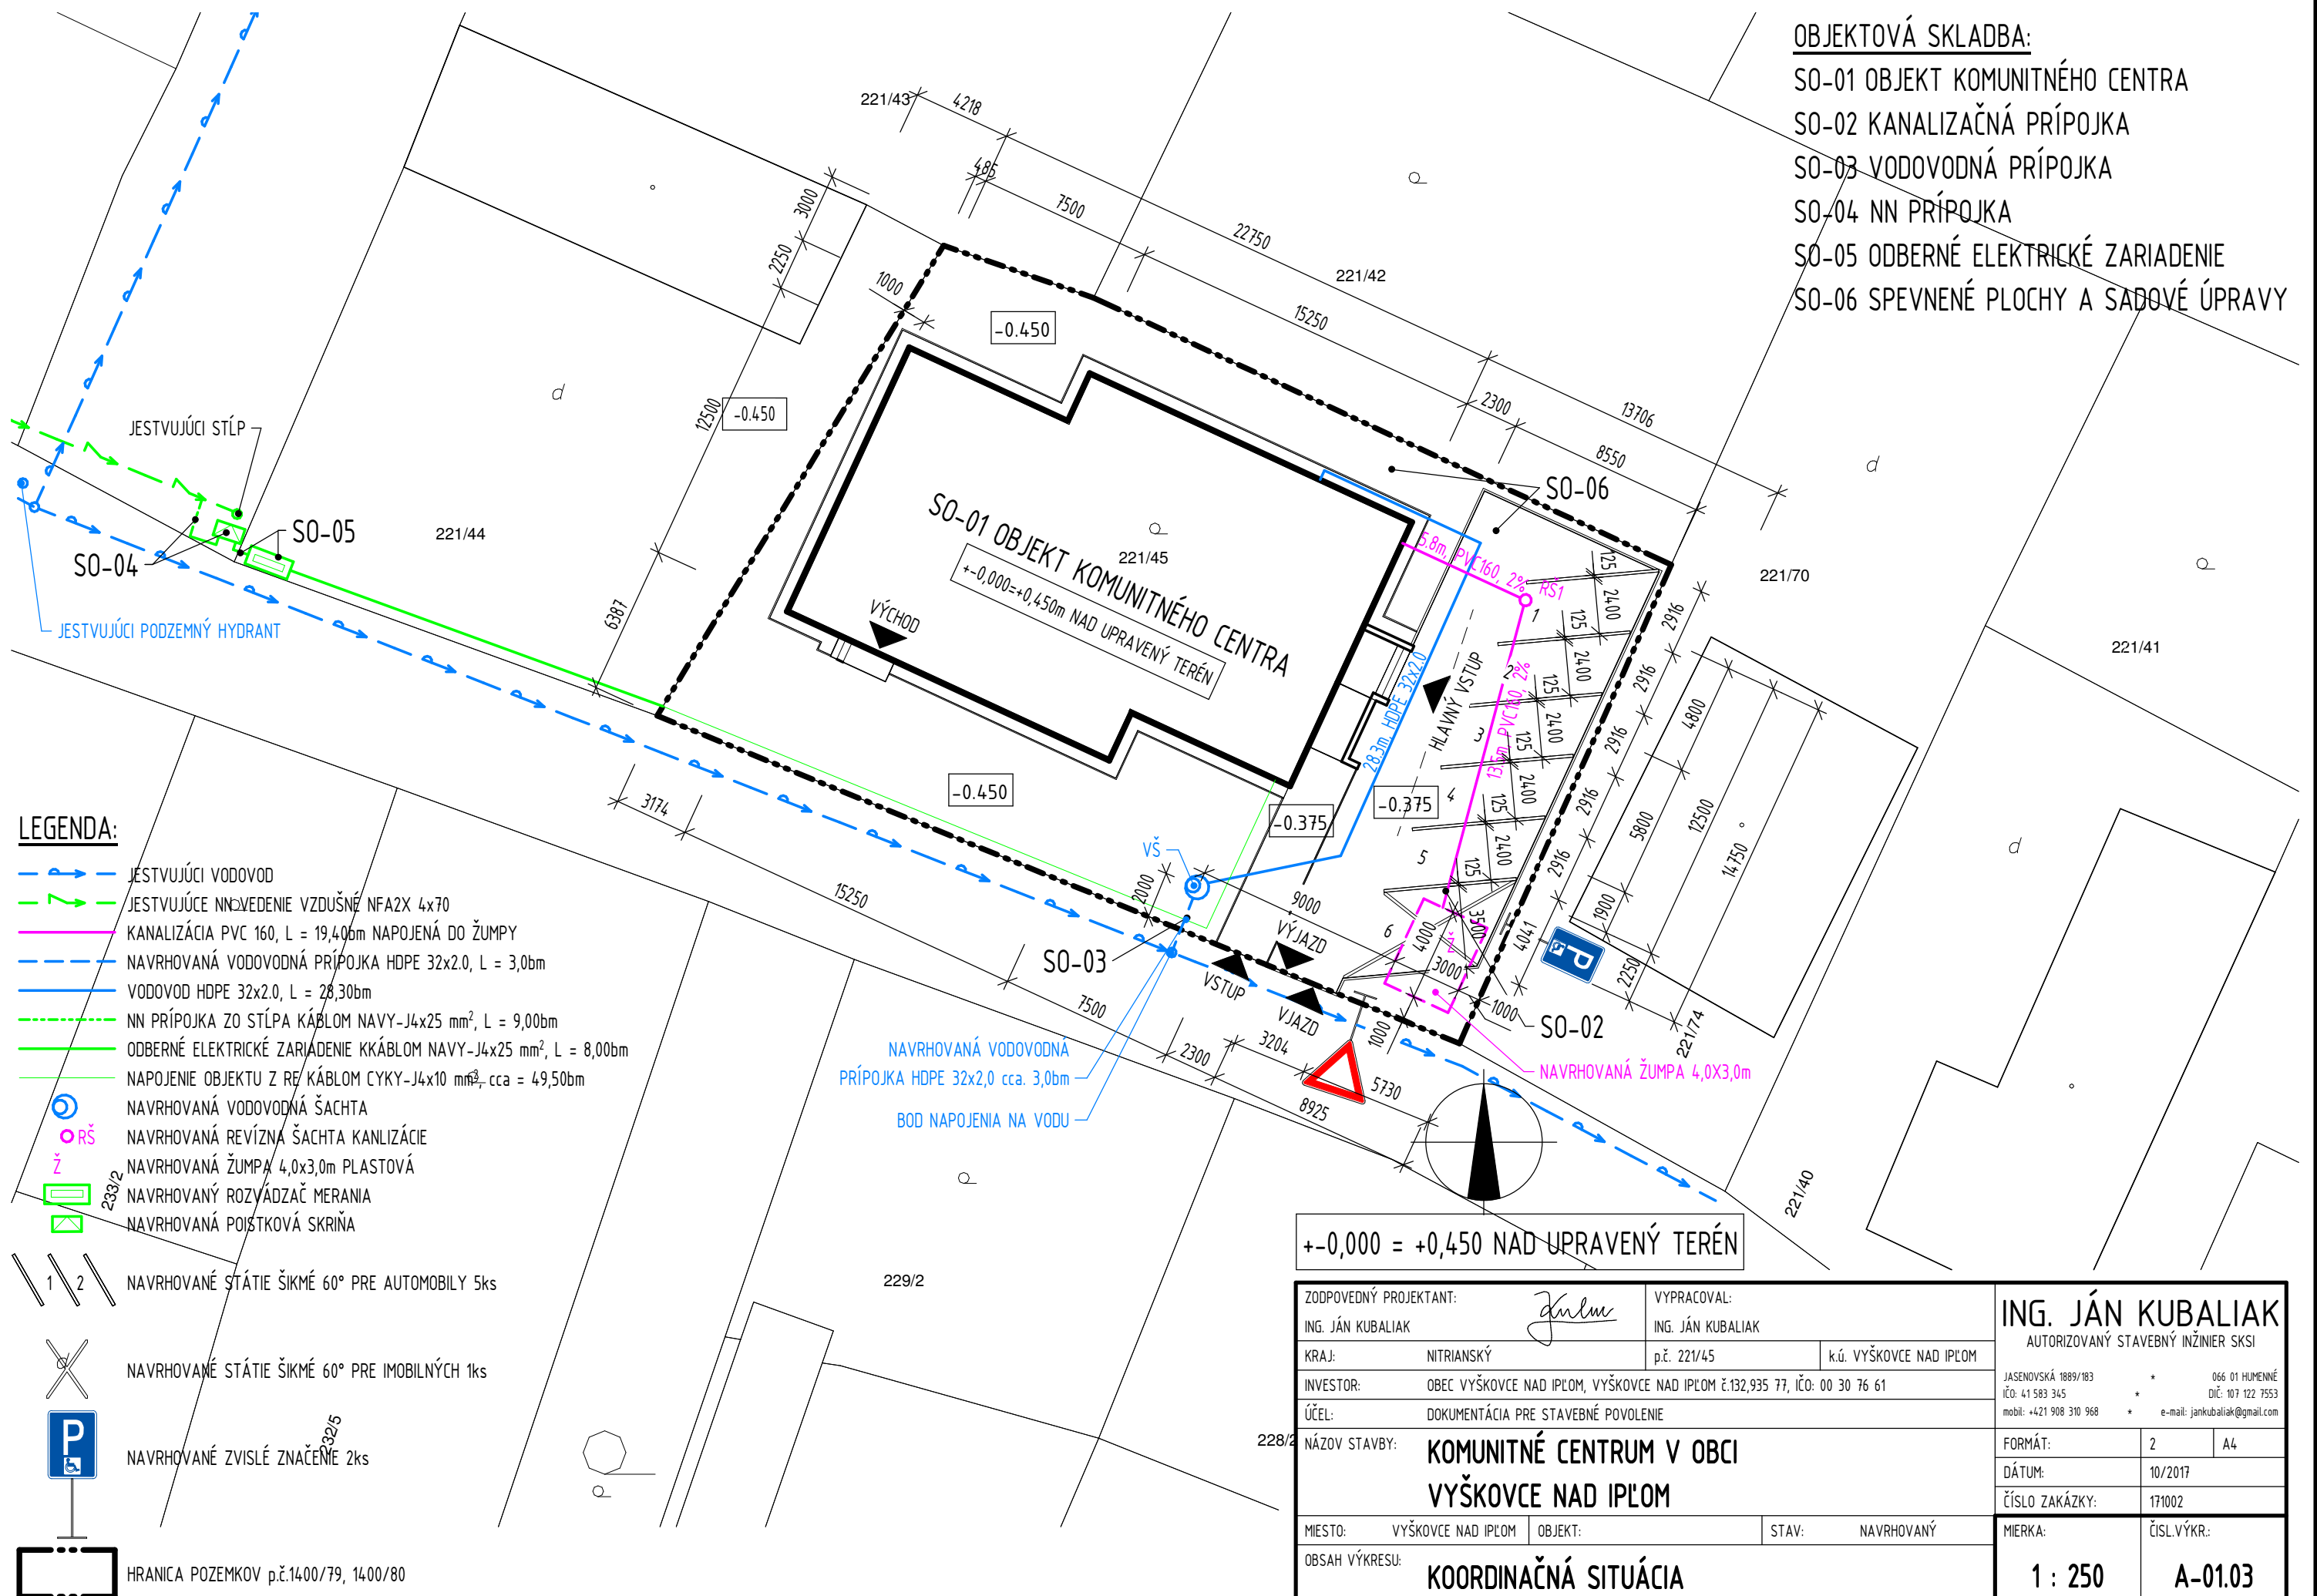

LEGENDA:

- JESTVUJÚCI VODOVOD
- JESTVUJÚCE NN VEDENIE VZDUŠNÉ NFA2X 4x70
- KANALIZÁCIA PVC 160, L = 19,40bm NAPOJENÁ DO ŽUMPY
- NAVRHOVANÁ VODOVODNÁ PRÍPOJKA HDPE 32x2,0, L = 3,0bm
- VODOVOD HDPE 32x2,0, L = 28,30bm
- NN PRÍPOJKA ZO STĽPA KÁBLOM NAVY-J4x25 mm², L = 9,00bm
- ODBERNÉ ELEKTRICKÉ ZARIADENIE KÁBLOM NAVY-J4x25 mm², L = 8,00bm
- NAPOJENIE OBJEKTU Z RE KÁBLOM CYKY-J4x10 mm², cca = 49,50bm
- NAVRHOVANÁ VODOVODNÁ ŠACHTA
- NAVRHOVANÁ REVÍZNA ŠACHTA KANALIZÁCIE
- NAVRHOVANÁ ŽUMPA 4,0x3,0m PLASTOVÁ
- NAVRHOVANÝ ROZVÁDZAČ MERANIA
- NAVRHOVANÁ POISTKOVÁ SKRIŇA
- NAVRHOVANÉ STÁTIE ŠIKMÉ 60° PRE AUTOMOBILY 5ks
- NAVRHOVANÉ STÁTIE ŠIKMÉ 60° PRE IMOBILNÝCH 1ks
- NAVRHOVANÉ ZVISLÉ ZNAČENIE 2ks
- HRANICA POZEMKOV p.č.1400/79, 1400/80

+0,000 = +0,450 NAD UPRAVENÝ TERÉN

ZODPOVEDNÝ PROJEKTANT: ING. JÁN KUBALIAK	VYPRACOVAL: ING. JÁN KUBALIAK	ING. JÁN KUBALIAK AUTORIZOVANÝ STAVEBNÝ INŽINIER SKSI	
KRAJ: NITRIANSKÝ	p.č. 221/45	k.ú. VYŠKOVCE NAD IPĽOM	JASENOVSKÁ 1889/183 IČO: 41 583 345 mobil: +421 908 310 968
INVESTOR: OBEC VYŠKOVCE NAD IPĽOM, VYŠKOVCE NAD IPĽOM č.132,935 77, IČO: 00 30 76 61	* 066 01 HUMENNÉ DIČ: 107 122 7553 e-mail: jankubaliak@gmail.com		
ÚČEL: DOKUMENTÁCIA PRE STAVEBNÉ POVOLENIE	FORMÁT: 2 A4		
NÁZOV STAVBY: KOMUNITNÉ CENTRUM V OBCI VYŠKOVCE NAD IPĽOM	DÁTUM: 10/2017		
MIESTO: VYŠKOVCE NAD IPĽOM	OBJEKT:	STAV: NAVRHOVANÝ	ČÍSLO ZAKÁZKY: 171002
OBSAH VÝKRESU: KOORDINAČNÁ SITUÁCIA	MIERKA: 1 : 250		
			ČISL.VÝKR.: A-01.03