



,5/50, f.tr.B5

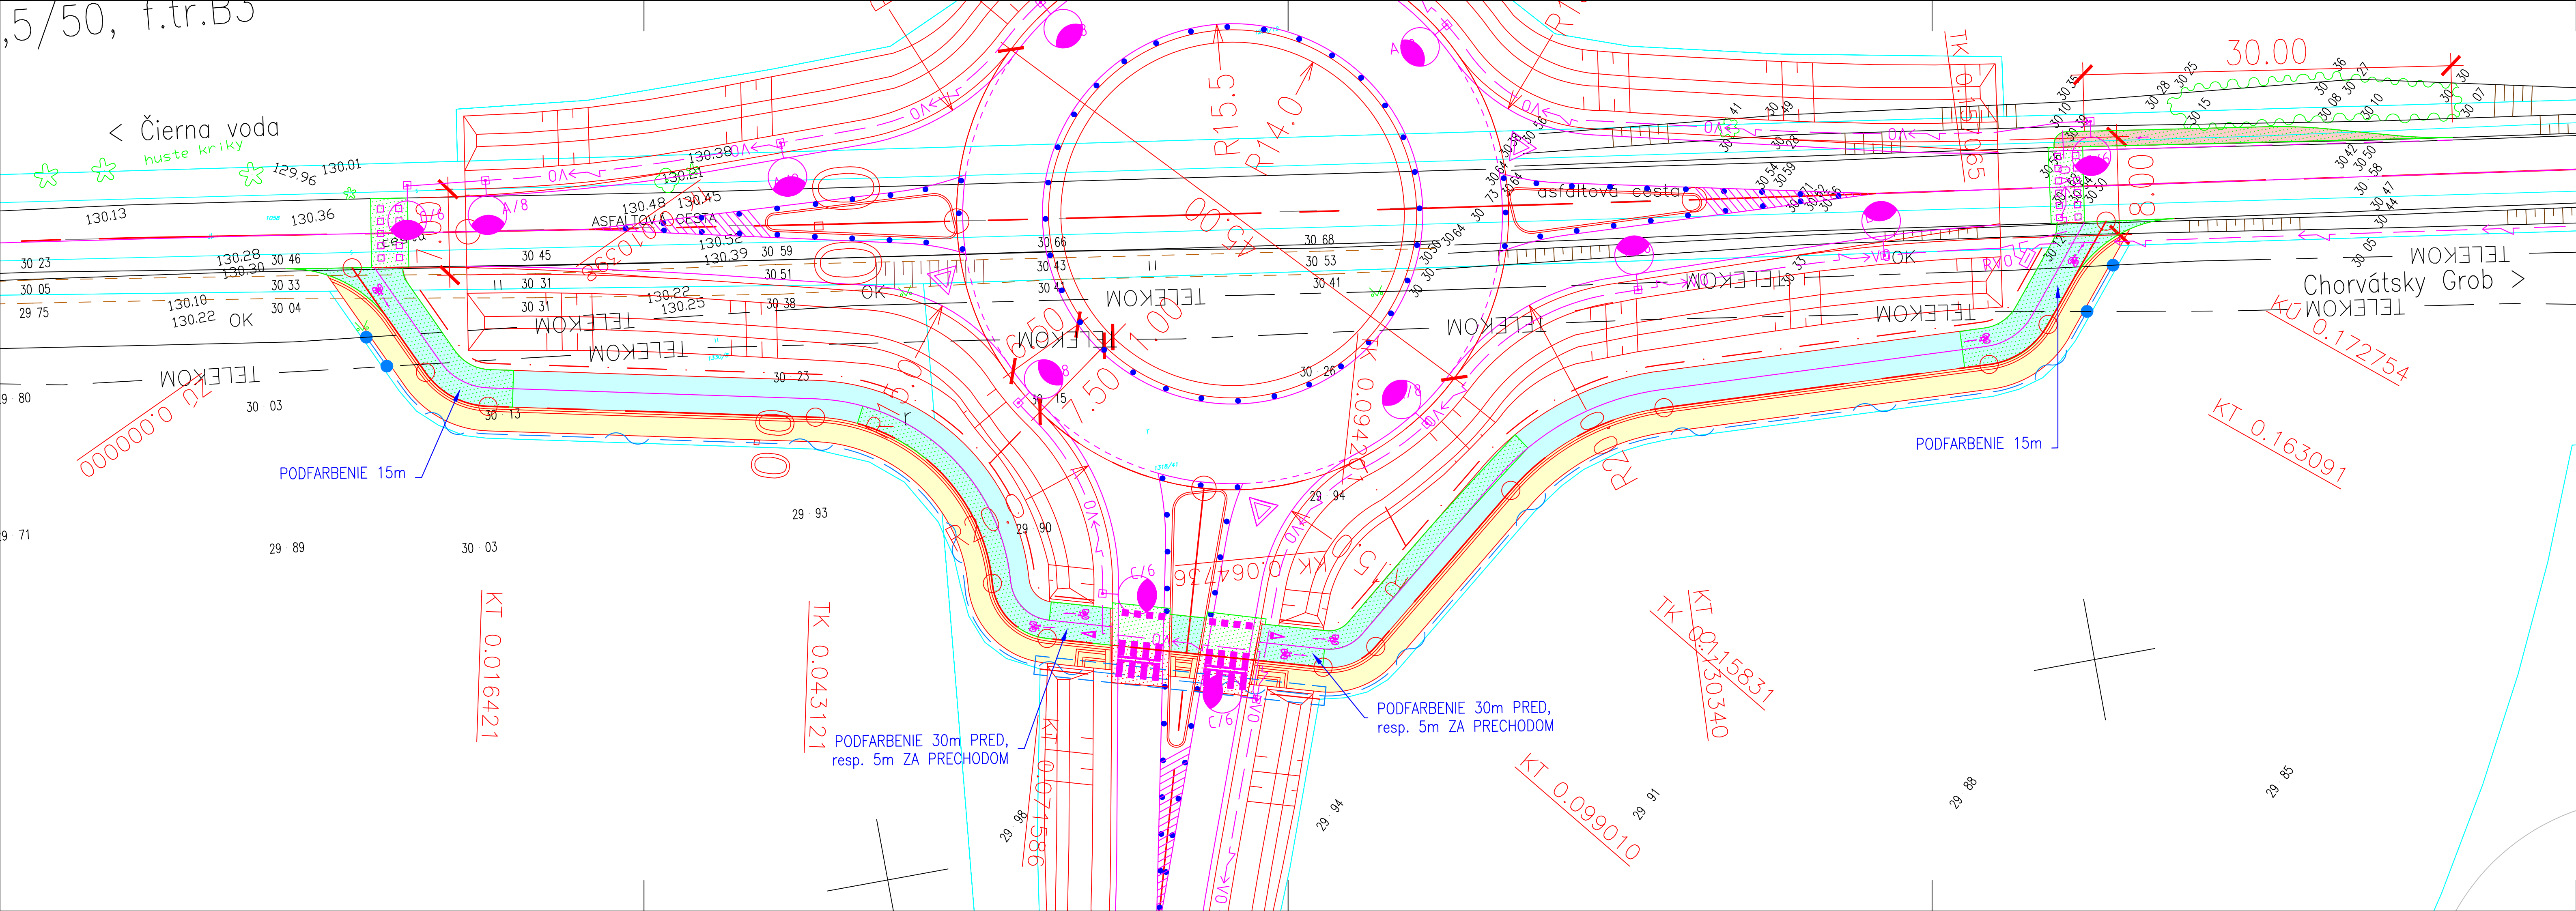

Legenda navrhovaného stavu

NAVROVANÁ KOMUNIKÁCIA	VOZOVKA Z ASFALTOBETÓNU
VÝHLADOVÁ KOMUNIKÁCIA	SPEVNEÝ OSTROVČEK
OCHRANNÉ PÁSMO KOMUNIKÁCIE	PRSTENEC – NEPOJAZDNÝ
VEDENIE VN	CYKLOTRASA Z ASFALTOBETÓNU
VEDENIE NN	CHODNÍK Z DLAŽBY
VEREJNÉ OSVETLENIE	SVAHY NÁSYPOV, ZATRAVNENIE, SADOVNÍCKE ÚPRAVY
SLABOPRÚDOVÉ KÁBLE	VIAZDY
VÝTLAČNÁ KANALIZÁCIA	NAVROVANÉ STAVEBNÉ DVORY
TRVALÝ ZÁBER	DOČASNÉ KOMUNIKÁCIE
DOČASNÝ ZÁBER	101-00 OZNAČENIE STAVEBNÝCH OBJEKTŮ
ROČNÝ ZÁBER	

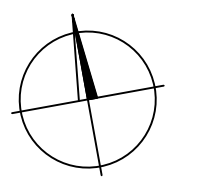

POZNÁMKA:
CYKLOCHODNÍK BUDE VYHOTOVENÝ V ZMYSLE TP 085 NAVRHOVANIE CYKLISTICKEJ INFRAŠTRUKTÚRY

SÚRADNICOVÝ SYSTÉM: S-JTSK VÝŠKOVÝ SYSTÉM: BpV			
VYPRACOVAL Ing. Michal HARČARIK	ZODP. PROJEKTANT Ing. Richard URBAN	HL. INŽ. PROJEKTU Ing. Michal HARČARIK	
KONTROLOVAL Ing. Roman MYDLÁR	OKRES (OBVOD) STAVBY SENEC, VÚC Bratislavský samosprávny kraj		
OBJEDNÁVATEL Bratislavský samosprávny kraj, Sabinovská 16, 820 05 Bratislava 25			
PROJEKTANT R-PROJECT INVEST s.r.o., Pečnianska 27, 851 01 Bratislava, tel.: +421 2 555 66 499, www.r-project.sk, r-project@r-project.sk			
STAVBA: PREPOJENIE DIAŇNICEJ KRIŽOVATKY TRIBLAVINA S CESTOU III/1059 (50212) CHORVÁTSKY GROB – ČIERNA VODA	STUPEŇ RP	FORMÁT 5A4	
OBJEKT: Chodník v okružnej križovatke	DÁTUM 07/2020	Č. ZAKAZKY	
	MIERKA 1:250	Č. ARCH.	
	Č. VÝKRESU 02	Č. SÚPRAVY	
Situácia			