REZ A–A
M 1:100

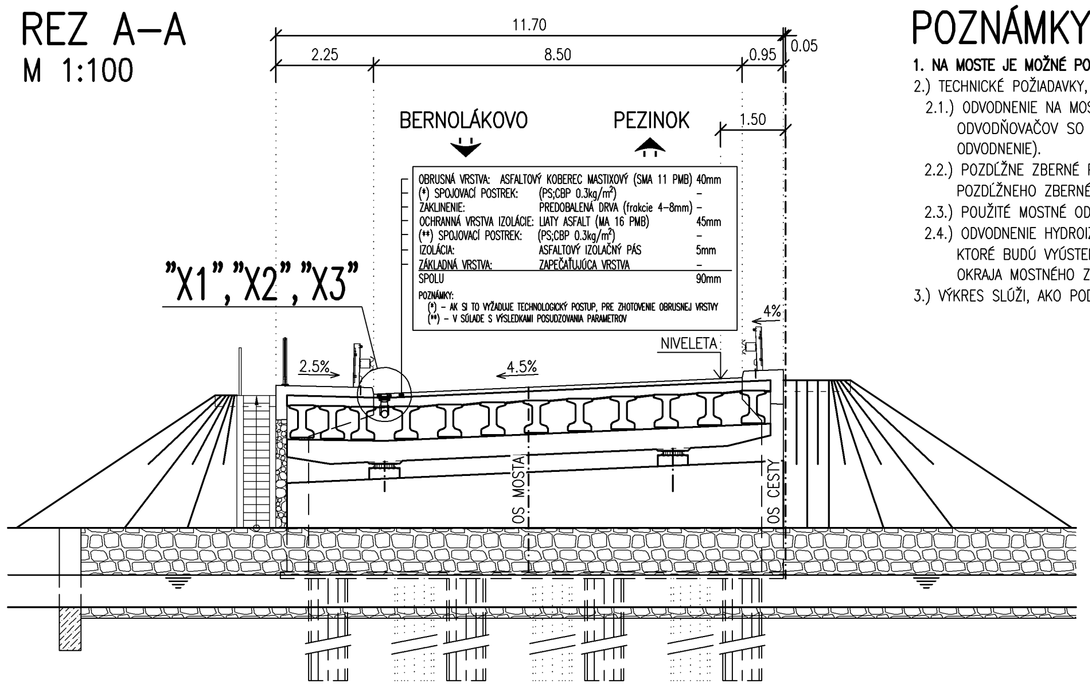

REZ B–B
M 1:100

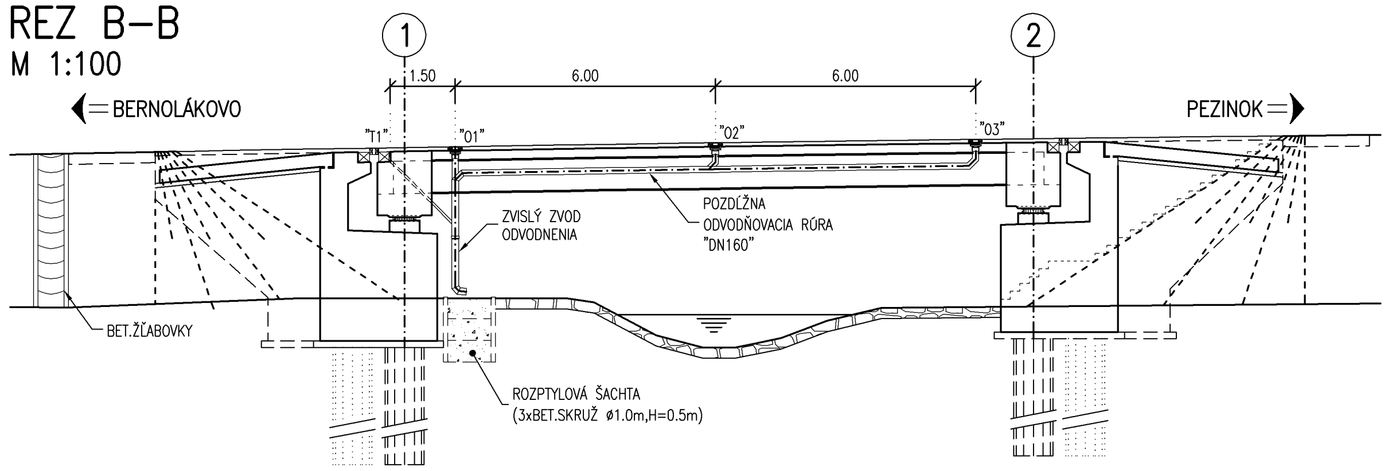

PÔDORYS
M 1:100

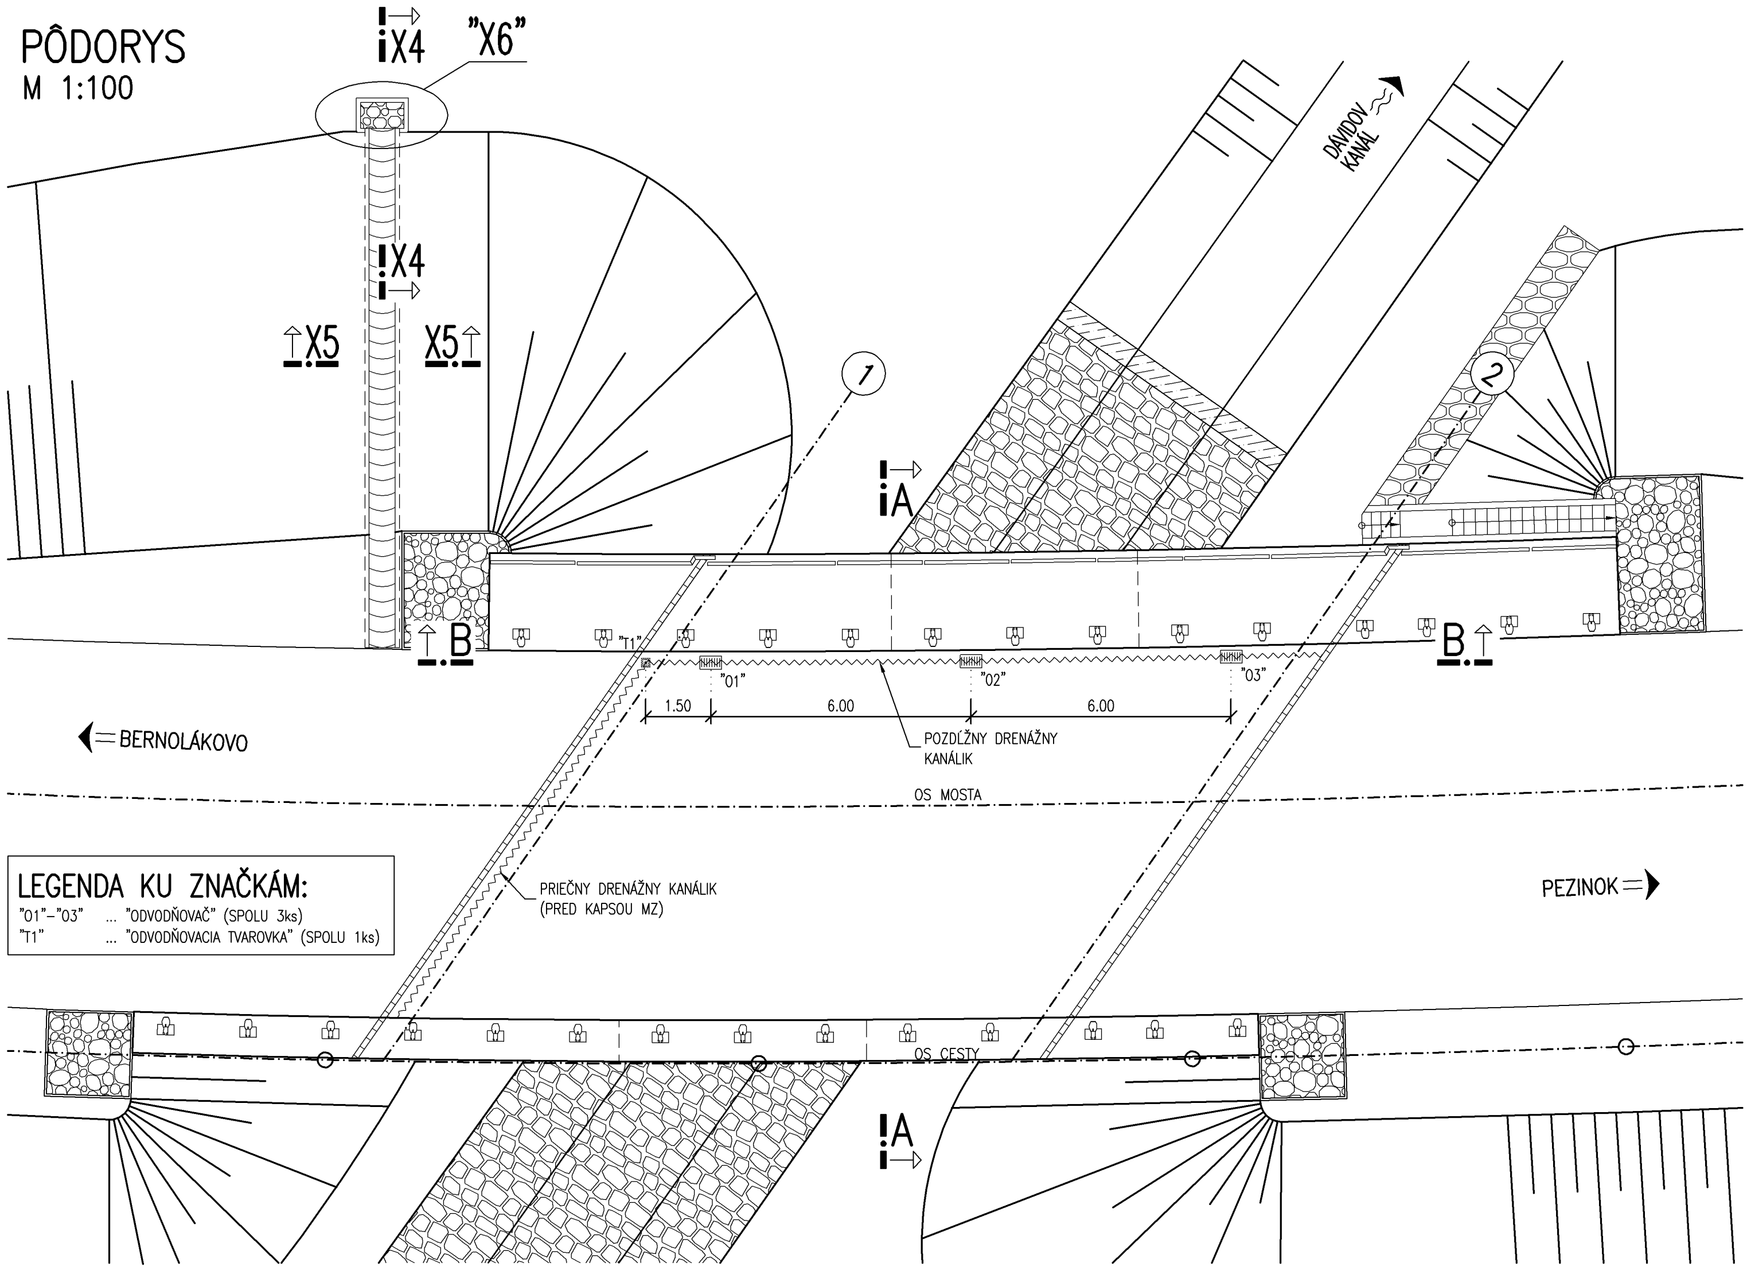

LEGENDA KU ZNAČKÁM:
"01"–"03" ... "ODVODŇOVAČ" (SPOLU 3ks)
"T1" ... "ODVODŇOVACIA TVAROVKA" (SPOLU 1ks)

POZNÁMKY K ODVODNENIU:

1. NA MOSTE JE MOŽNÉ POUŽIŤ IBA CERTIFIKOVANÝ ODVODŇOVACÍ SYSTÉM (MOSTNÉ ODVODŇOVAČE, RESP. ZBERNÉHO POTRUBIA).

2.) TECHNICKÉ POŽIADAVKY, PRE ODVODNENIE:

2.1.) ODVODNENIE NA MOSTE BUDE SYSTÉMOM MOSTNÝCH ODVODŇOVAČOV. POŽADUJE SA POUŽITIE LIATINOVÝCH ODVODŇOVAČOV SO ZVISLÝMI ZVODMI, KTORÉ BUDÚ ZAÚSTENÉ DO ZBERNÉHO POTRUBIA (SYSTÉMOVÉ POTRUBNÉ ODVODNENIE).

2.2.) POZDĹŽNE ZBERNÉ POTRUBIE BUDE OBSAHOVAŤ ČISTIACE OTVORY A DILATAČNÉ KUSY. PODROBNÉ ROZKRESLENIE POZDĹŽNEHO ZBERNÉHO POTRUBIA BUDE VO VÝROBNO–TECHNICKEJ DOKUMENTÁCII ODVODNENIA (VTD).

2.3.) POUŽITÉ MOSTNÉ ODVODŇOVAČE BUDÚ MAŤ MINIMÁLNU HLTNOSŤ 6l/s.

2.4.) ODVODNENIE HYDROIZOLÁCIE BUDE POZDĹŽNYMI A PRIEČNYMI DRENÁŽNYMI KANÁLIKMI Z DRENÁŽNEHO PLASTBETÓNU, KTORÉ BUDÚ VYÚSTENÉ DO ODVODŇOVACÍCH TVAROVIEK. PRIEČNE DRENÁŽNE KANÁLIKY BUDÚ UMIESTNENÉ 100mm OD OKRAJA MOSTNÉHO ZÁVERU.

3.) VÝKRES SLÚŽI, AKO PODKLAD, PRE VYPRAVOVANIE VÝROBNO TECHNICKEJ DOKUMENTÁCIE ODVODNENIA (VTD).

DETAIL "X1"
M 1:5
(KÓTOVANÉ V [mm])

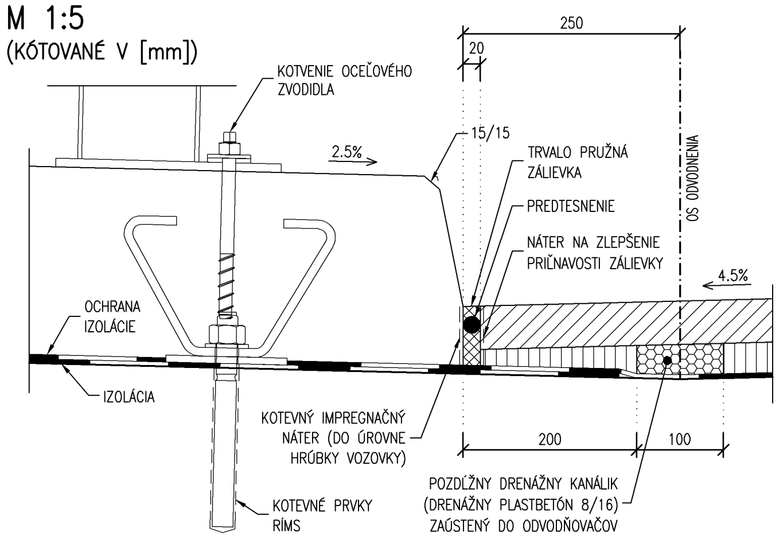

DETAIL "X2" (ODVODŇOVAČ)
M 1:5
(KÓTOVANÉ V [mm])

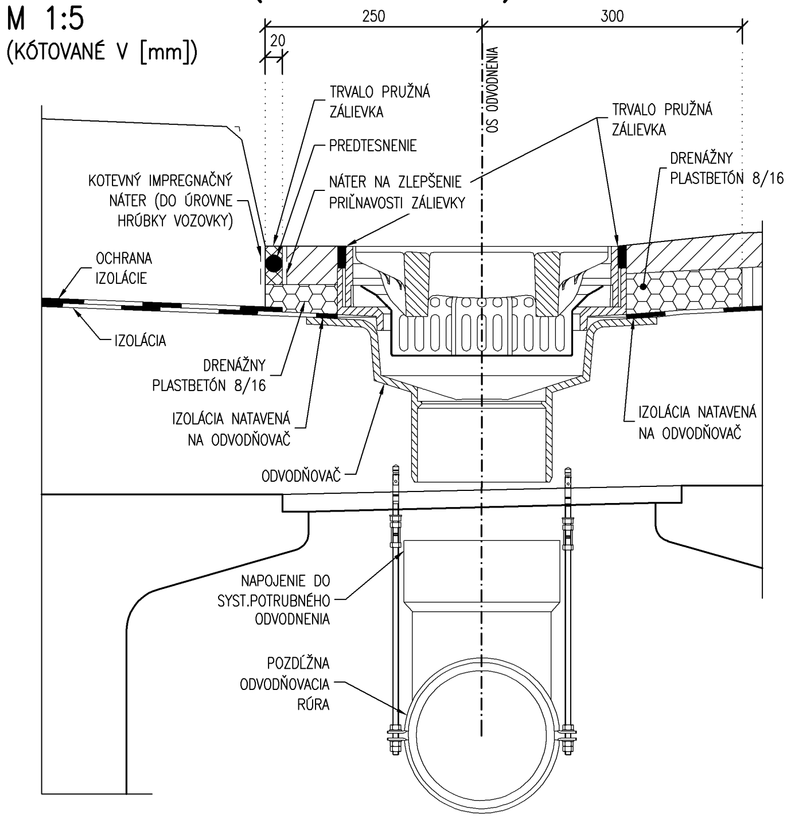

DETAIL "X3" (ODVODŇOVACIA TVAROVKA)
M 1:5
(KÓTOVANÉ V [mm])

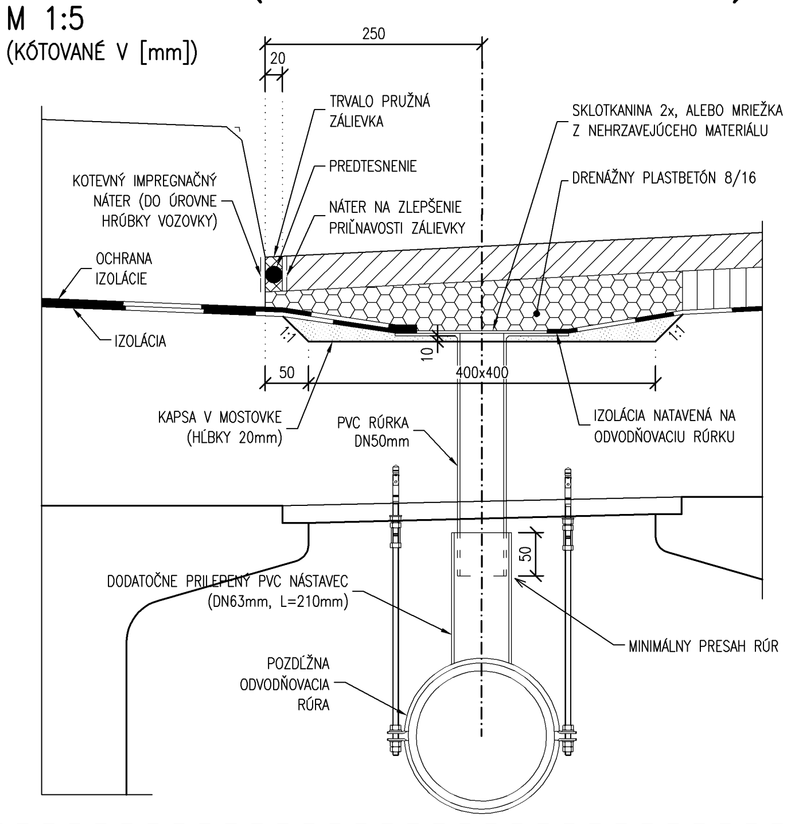

REZ X4–X4
M 1:20
(KÓTOVANÉ V [mm])

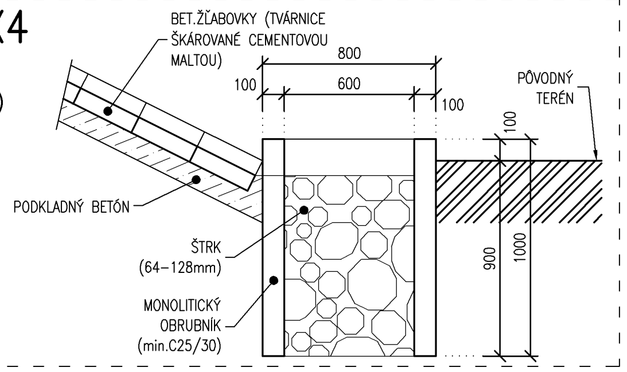

ROZPTYLOVÁ ŠACHTA

REZ X5–X5
M 1:20
(KÓTOVANÉ V [mm])

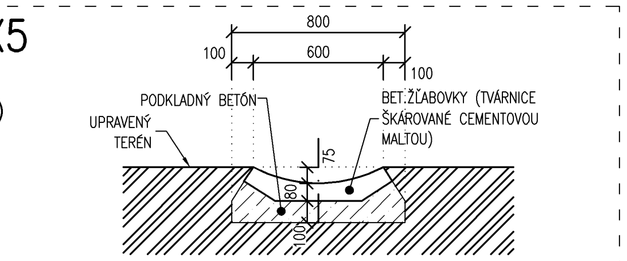

BETÓNOVÉ ŽĽABOVKY

DETAIL "X6"
M 1:20
(KÓTOVANÉ V [mm])

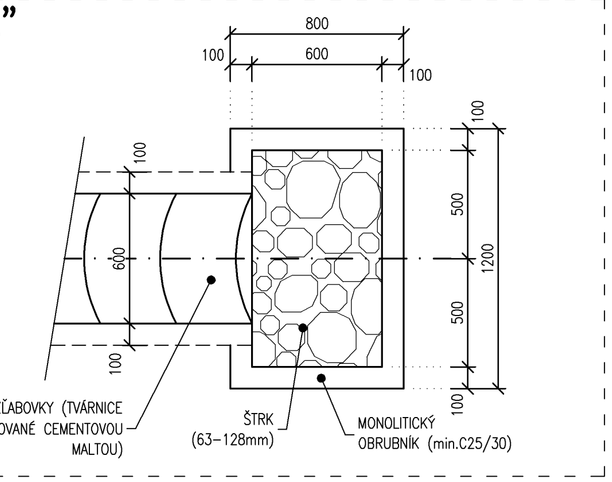

ROZPTYLOVÁ ŠACHTA

SÚRADNICOVÝ SYSTÉM: S–JTSK
VÝŠKOVÝ SYSTÉM: Bpv

D
201-00

VYPRACOVAL: Ing. Róbert MAGYAR	ZODP. PROJEKTANT: Ing. Adrián SEDLÁR	HL. INŽ. PROJEKTU: Ing. Michal HARČARÍK
KONTROLOVAL: Ing. Adrián SEDLÁR	OKRES (OBVOD) STAVBY: SENEC, VÚC Bratislavský samosprávny kraj	
OBJEDNÁVATEĽ: Bratislavský samosprávny kraj, Sabinovská 16, 820 05 Bratislava 25		
PROJEKTANT: R–PROJECT INVEST s.r.o., Pečnianska 27, 851 01 Bratislava, tel.: +421 2 555 66 499, www.r–project.sk, r–project@r–project.sk		
STAVBA: PREPOJENIE DIAĽNIČNEJ KRIŽOVATKY TRIBLAVINA S CESTOU III/1059 (50212) CHORVÁTSKY GROB – ČIERNA VODA	STUPEŇ: DP,(DRS)	FORMÁT: 8xA4
	DÁTUM: 07.2020	Č.ZÁKAZKY
OBJEKT: MOST PONAD DÁVIDOV KANÁL V km 1.129 MZK	MIERKA: 1:5,1:20,1:100	Č.ARCH.
VOZOVKA, ODVODNENIE	Č.VÝKRESU: 409	Č.SÚPRAVY

R–PROJECT INVEST