


PÔDORYS
M 1:50
REZ D-D

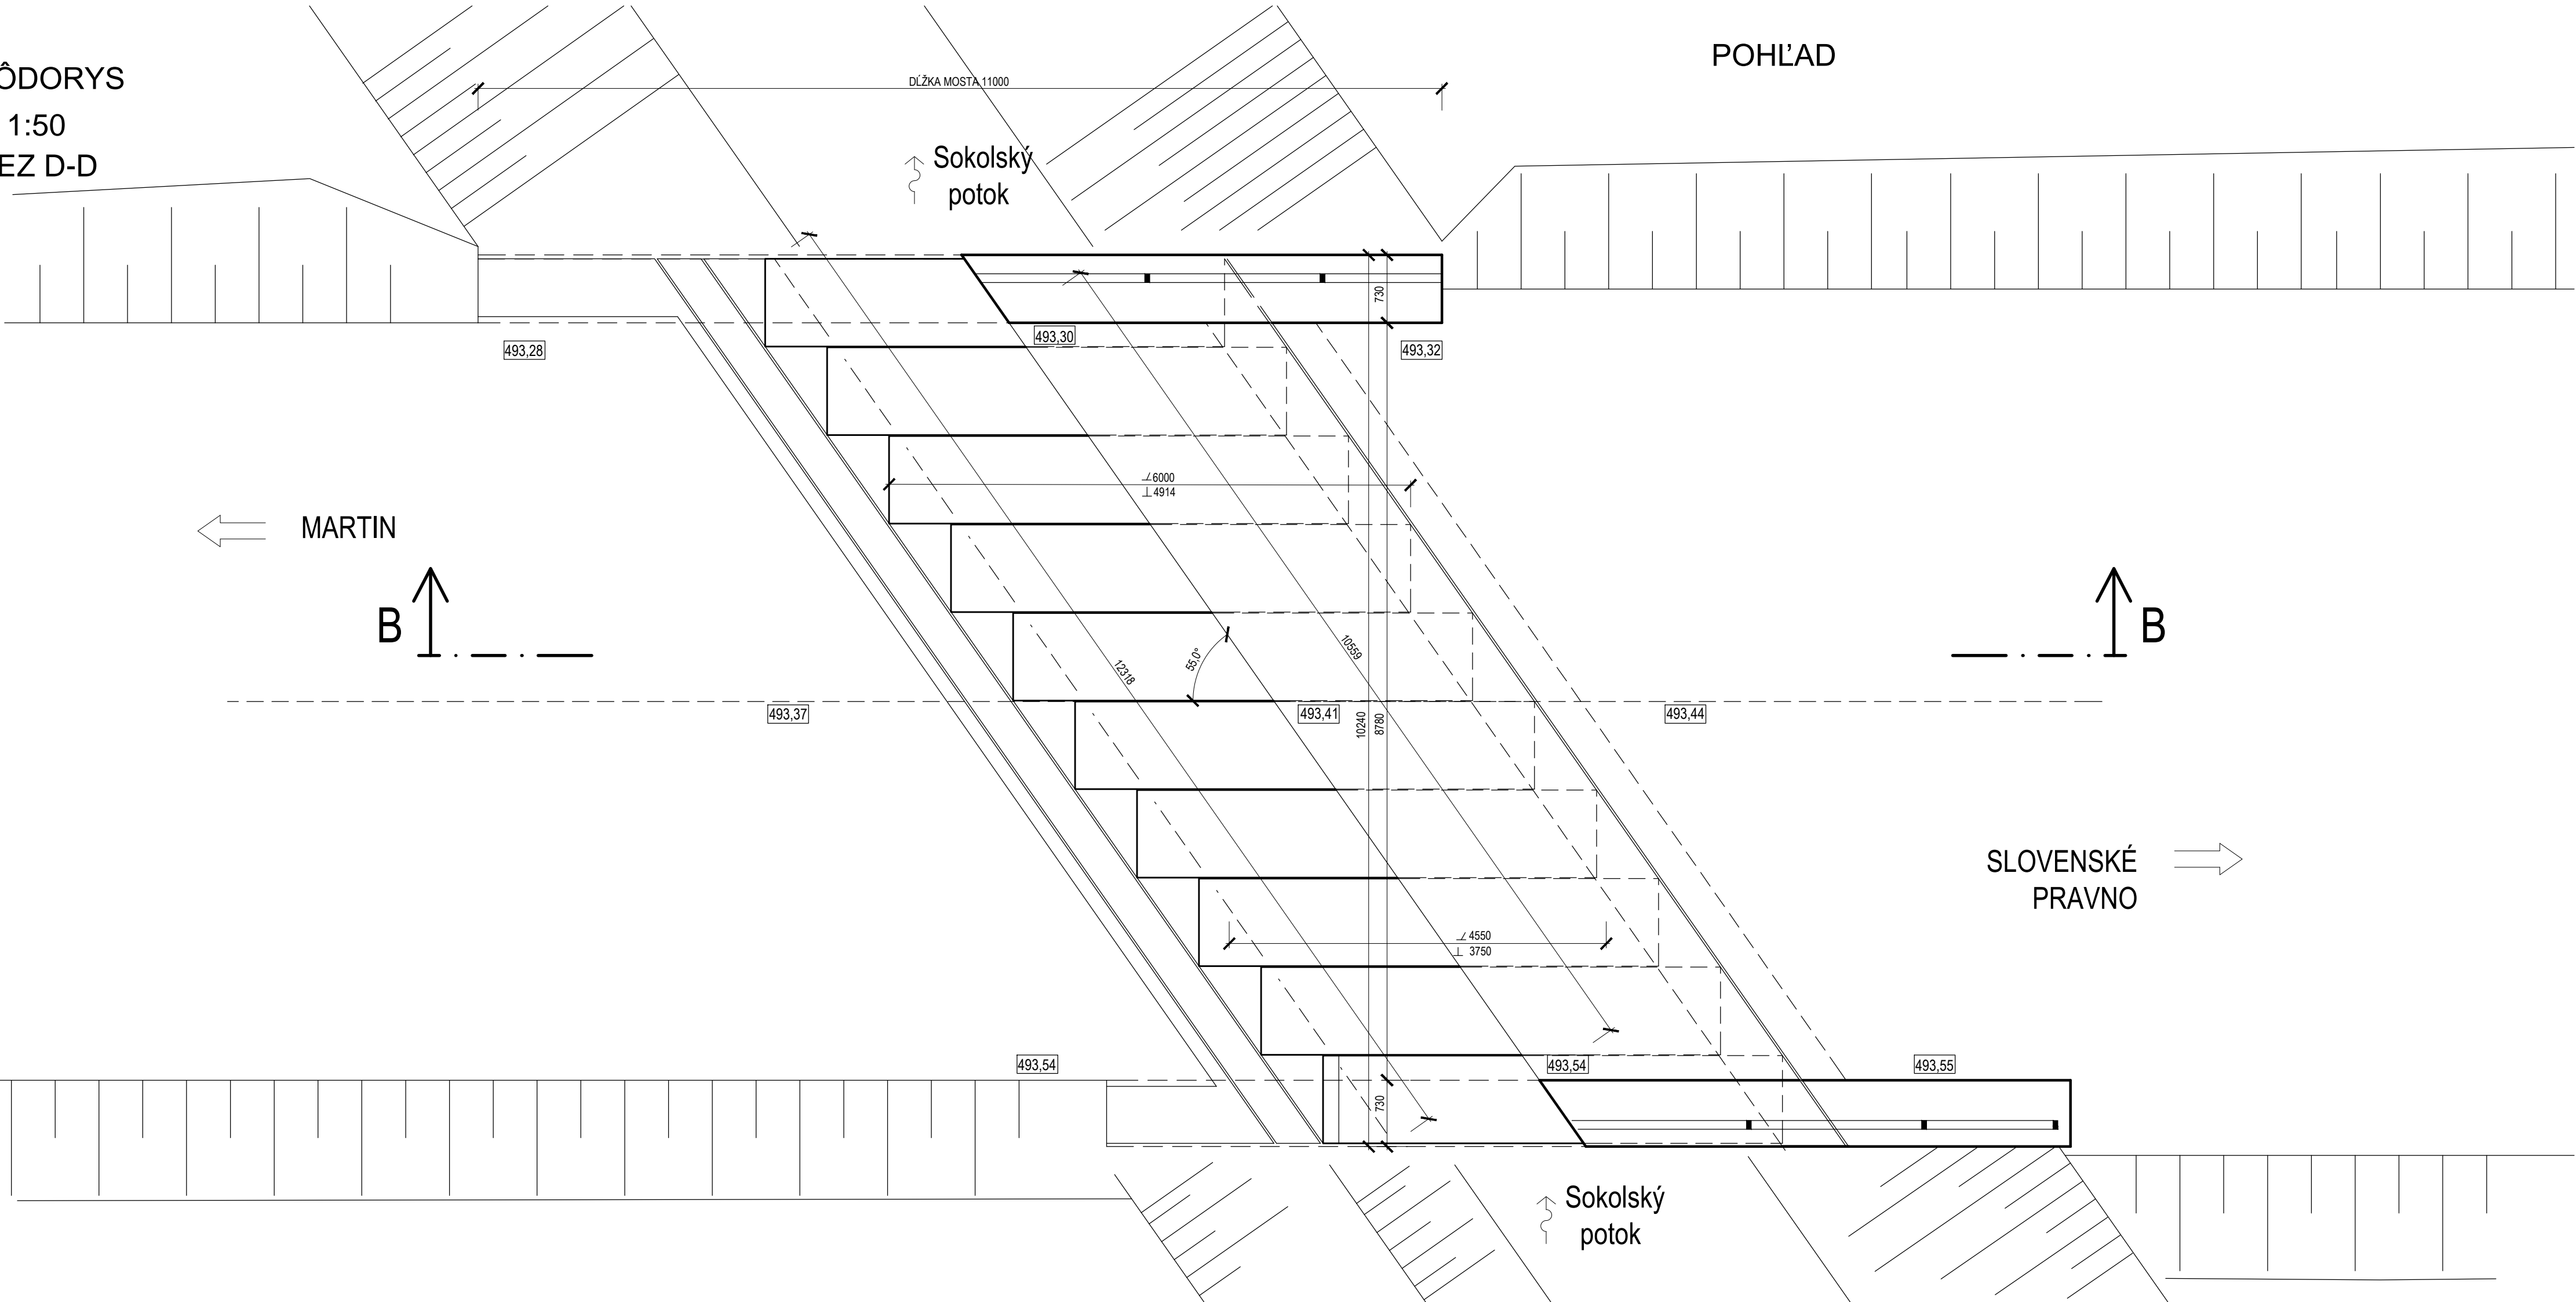

Zodp. projektant:	HIP:	VYPRACOVAL:	<div>TASUM GONAR</div> <div>Technical Assessment of Structures and Maintenance</div>	
ING. PETER SLAŠŤAN	ING. PETER SLAŠŤAN	Bc. SLAVOMÍR SABOL		
MIESTO STAVBY: SLOVENSKÉ PRAVNO				
INVESTOR: ŽILINSKÝ SAMOSPRÁVNÝ KRAJ, ul. KOMENSKÉHO č.48 ,011 09 ŽILINA				
STAVBA: REKONŠTRUKCIA MO ev.č. 519-010 MOST ZA KRIŽOVATKOU DO OBCE IVANČINÁ NA CESTE II/519 SLOVENSKÉ PRAVNO-RUDNO			FORMÁT: 4xA4	
			DÁTUM: 08/2016	
			Č. ZÁKAZKY: TG-007/16-P	
NÁZOV PRÍLOHY: PŌDORYS - STARÝ STAV			MIERKA: 1:50	ČÍSLO VÝKRESU: B.13