


SITUÁCIA
M 1: 750

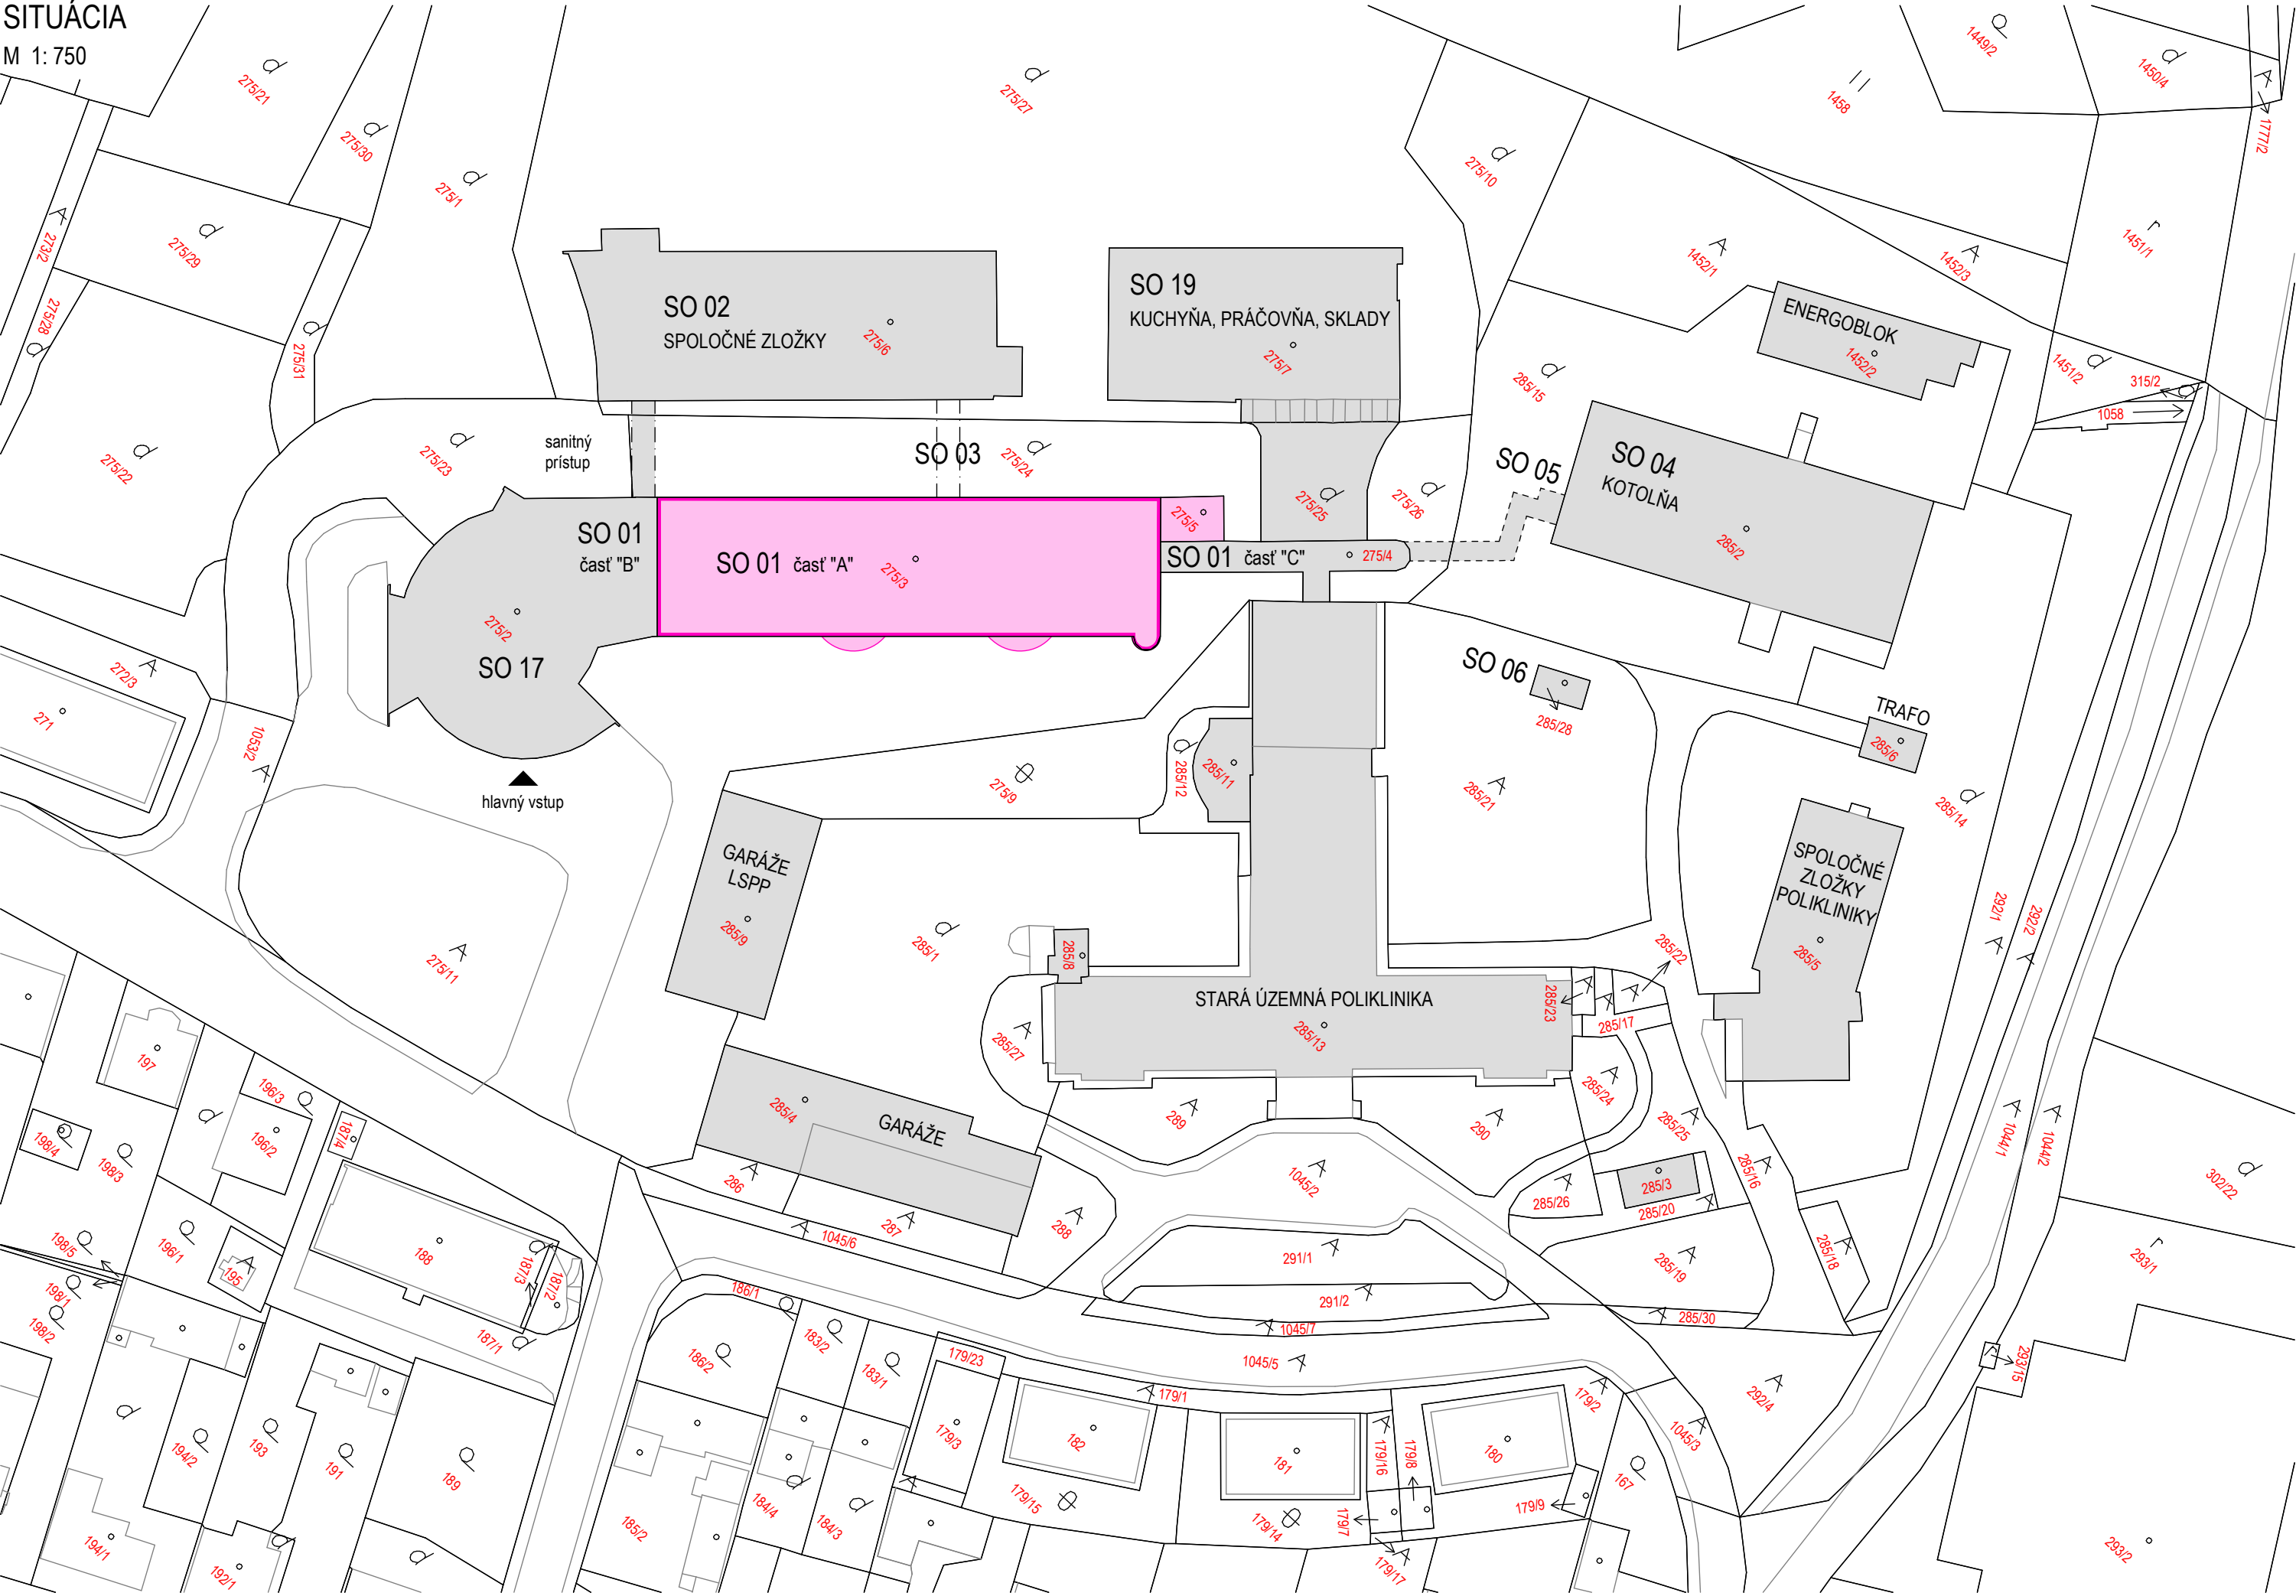


LEGENDA :

- RIESENÁ ČASŤ POLIKLINIKY
- JESTVUJÚCE OBJEKTY V AREÁLI POLIKLINIKY
- JESTVUJÚCE OBJEKTY A HRANICE PARCEL
- DRUH POZEMKU A ČÍSLO PARCELY

LEGENDA OBJEKTOV :

- SO 01 - ÚZEMNÁ POLIKLINIKA - ZMENA (ambulancie všeobecného lekára pre dospelých aj pre deti, stomatológia, gynekológia, dermatovenerológia)
- SO 02 - SPOLOČNÉ LIEČEBNÉ ZLOŽKY (nedokončená zastavená hrubá stavba, zastrešená)
- SO 03 - SPOJOVACIA CHODBA (nerealizovaná stavba)
- SO 04 - ÚPRAVA KOTOLNE (realizovaná stavba, v prevádzke)
- SO 05 - VONKAJŠÍ KANÁL TECHNICKÝCH ROZVODOV (realizovaná stavba)
- SO 06 - ODPAROVACIA STANICA KYSLÍKA (nerealizovaná stavba)
- SO 17 - RIADITEĽSTVO A HLAVNÝ VSTUP (realizovaná zmena, v prevádzke)
- SO 19 - KUCHYŇA, PRÁČOVŇA, SKLADY (nedokončená zastavená hrubá stavba)

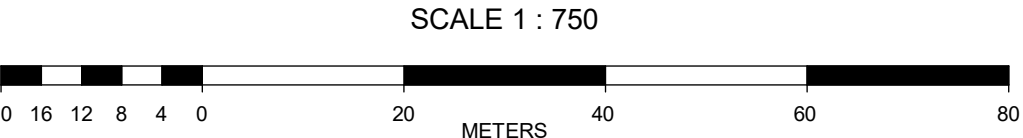

PROJEKT PRE STAVEBNÉ POVOLENIE A REALIZÁCIU

±0,000 = 638,900 m.n.m.		Ing. Igor KLEIN autorizovaný architekt	
MIERKA :	1: 750	DÁTUM :	December 2020
HLAVNÝ PROJEKTANT:	Ing. Igor KLEIN	ZODP. PROJEKTANT:	Ing. Igor KLEIN
VYPRACOVAL:	Ing. Igor KLEIN, Rastislav VARMECKÝ		
INVESTOR:	ŽILINSKÝ SAMOSPRÁVNÝ KRAJ, Komenského 48, 011 09 Žilina		
NÁZOV:	DOBUDOVANIE 3. POSCHODIA ROZOSTAVANEJ BUDOVY ORAVSKÉJ POLIKLINIKY NÁMESTOVO - CIZS ORAVSKÁ POLIKLINIKA NÁMESTOVO, Červeného kríža 62/30, 029 01 Námestovo		
OBSAH:	SITUÁCIA		01