


PREHLADNÁ SITUÁCIA

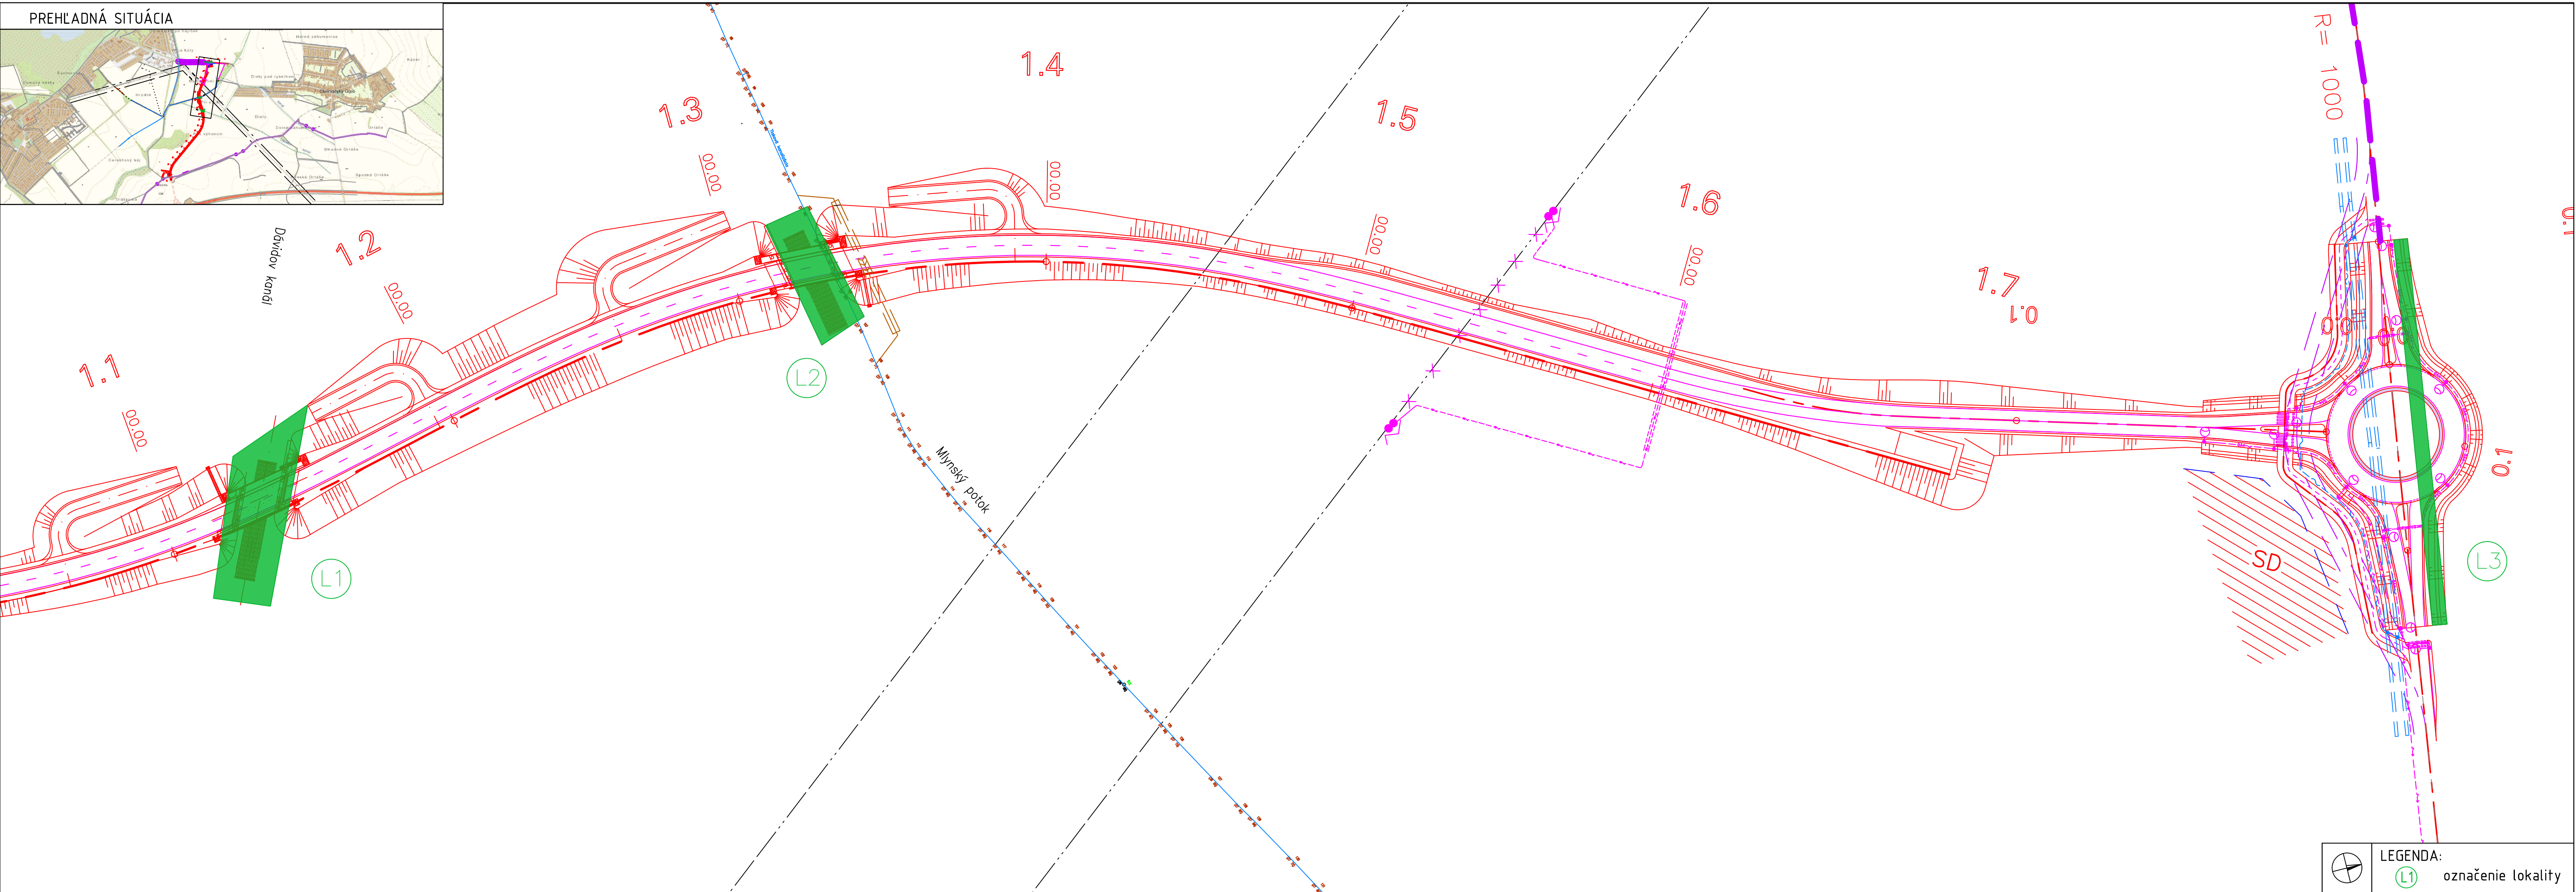

VÝŠKOVÝ SYSTÉM: Bpv

VYPRACOVANÉ Ing. Ján LONGA <i>Longa</i> KONTROLOVANÉ Ing. Roman MYDLÁR <i>Mydlár</i> OBJEDNÁVATEĽ REGIONÁLNE CESTY BRATISLAVA a.s., Čučoriedková 6, 827 12 Bratislava PROJEKTANT R-PROJECT INVEST s.r.o., Peňňianska 27, 851 01 Bratislava, tel.: +421 2 555 66 499, www.r-project.sk , r-project@r-project.sk	ZODP. PROJEKTANT Ing. Ján LONGA <i>Longa</i> OKRES (OBVOD) STAVBY SENEČ, VÚC Bratislavský samosprávny kraj HL. INŽ. PROJEKTU Ing. Michal HARČARIK <i>Harčarik</i>	
STAVBA: PREPOJENIE DIAŇNIČNEJ KRIŽOVATKY TRIBLAVINA S CESTOU III/1059 (50212) CHORVÁTSKY GROB – ČIERNA VODA	STUPEŇ DSP FORMÁT 5A4	DÁTUM 09.2019 Č.ŽAKAZKY
OBJEKT: INVENTARIZÁCIA A SPOLOČENSKÉ OHODNOTENIE DREVÍN	MIERKA 1:1000 Č.ARCH.	Č.VÝKRESU Č.SÚPRAVY
Situácia	1	

1.2