PLASTOVÝ ROZVÁDZAČ EUROPA DO STENY IP40/20, 52-MODULOV, In=32A, Ik=10kA

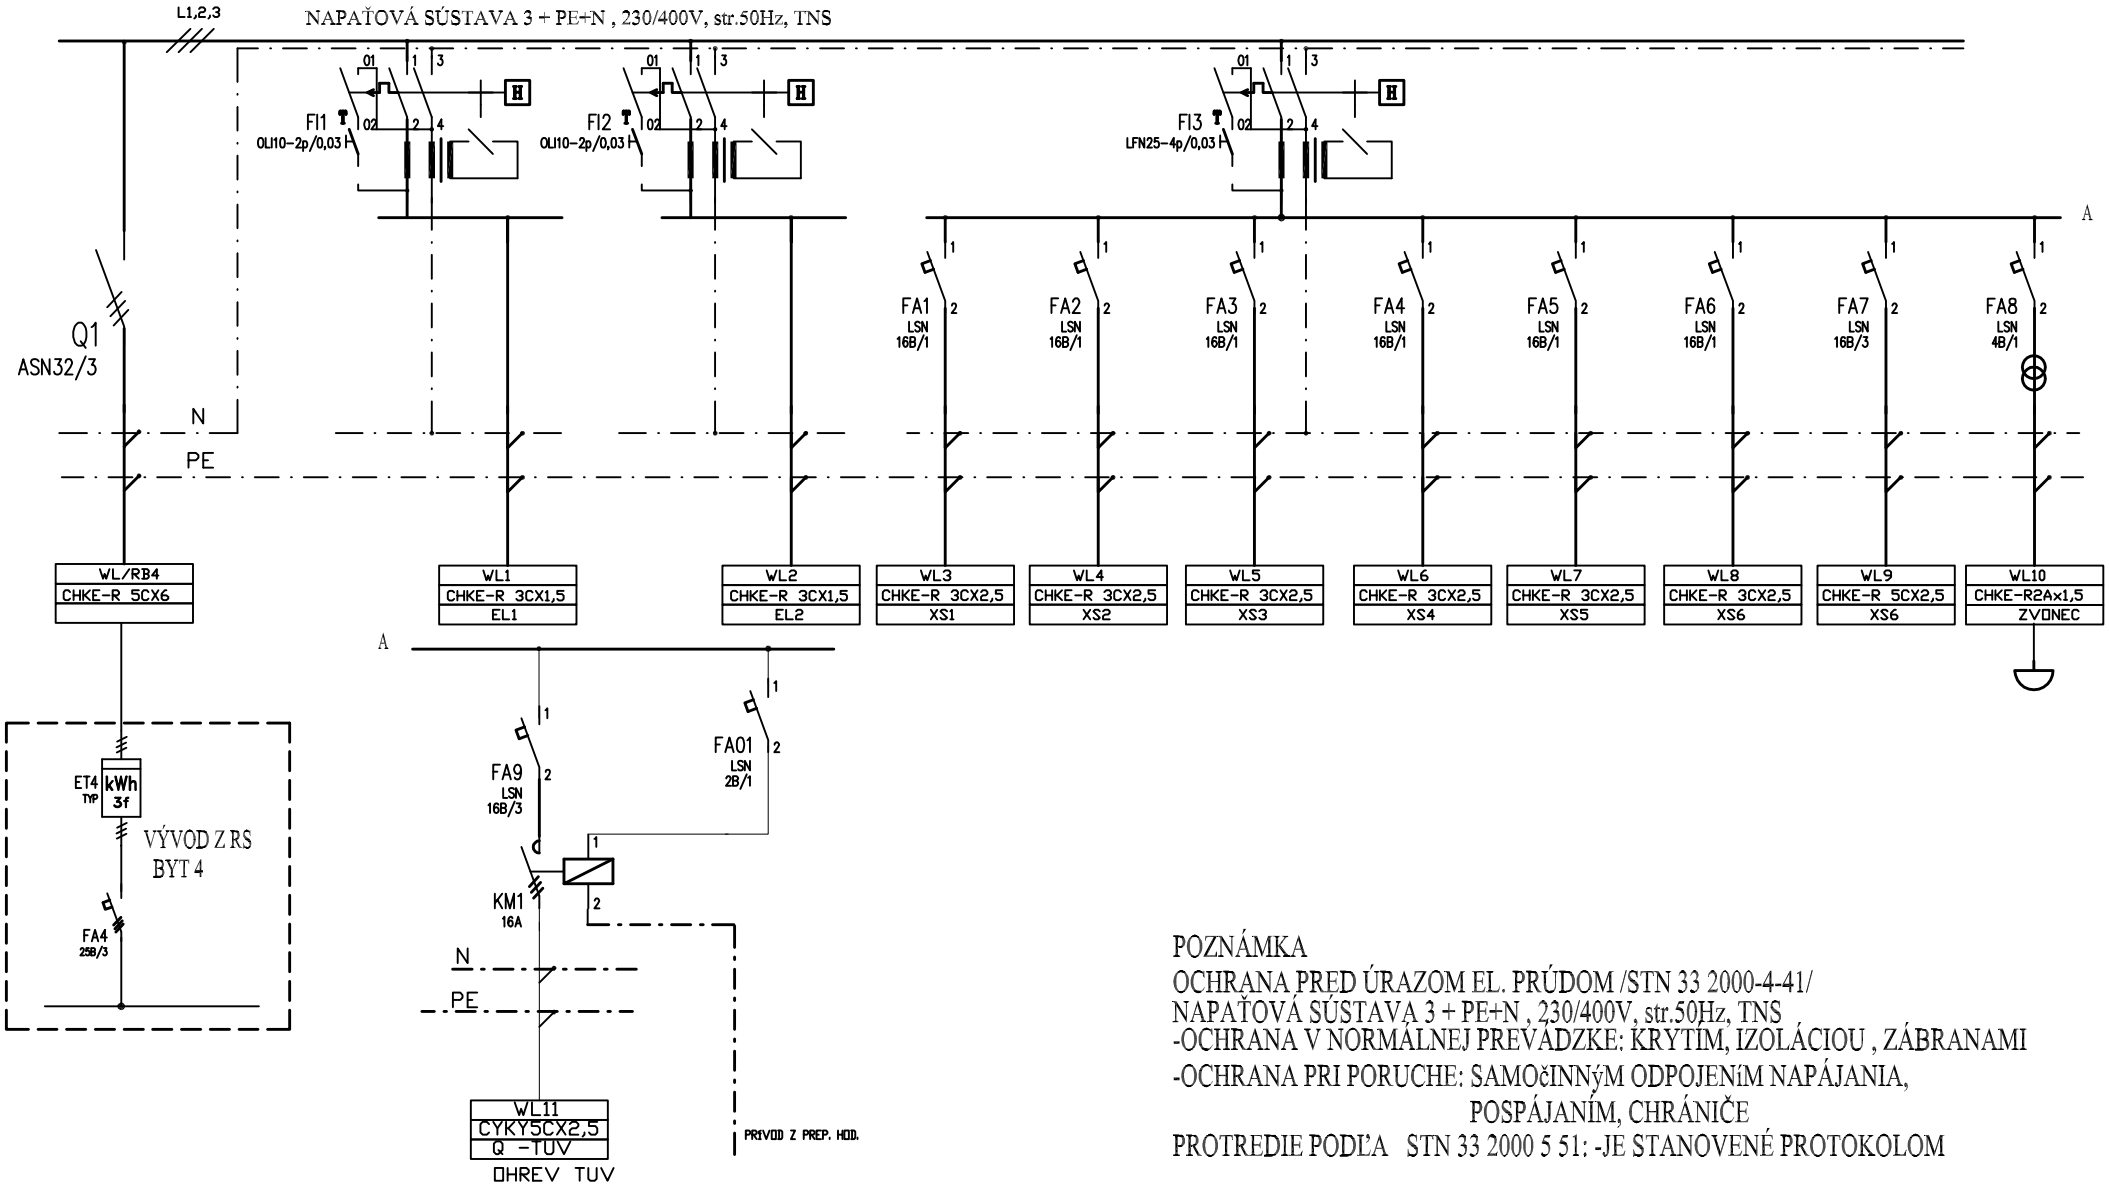

POZNÁMKA

OCHRANA PRED ÚRAZOM EL. PRÚDOM /STN 33 2000-4-41/
NAPAŤOVÁ SÚSTAVA 3 + PE+N , 230/400V, str.50Hz, TNS
-OCHRANA V NORMÁLNEJ PREVÁDZKE: KRYTÍM, IZOLÁCIOU , ZÁBRANAMI
-OCHRANA PRI PORUCHE: SAMOČINNÝM ODPOJENÍM NAPÁJANIA, POSPÁJANÍM, CHRÁNIČE
PROTREDIE PODĽA STN 33 2000 5 51: -JE STANOVENÉ PROTOKOLOM

INVESTOR: OBEC PÍLA, 966 81-PÍLA					
VED.PROJEKTANT	ZODP.PROJEKTANT	VYPRACOVAL	KONTROLA	DÁTUM	04/2019
	Ing.HERMAN			FORMÁT	
				STUPEŇ	

STAVBA: "ZARIADENIE SOCIÁLNYCH SLUŽIEB - PÍLA"	Č.ZÁKAZKY:	
OBSAH: JEDNOPÓLOVÁ SCHÉMA RB4	MIERKA	Č.VÝKRESU E-07
PROFESIA: ELEKTRO		