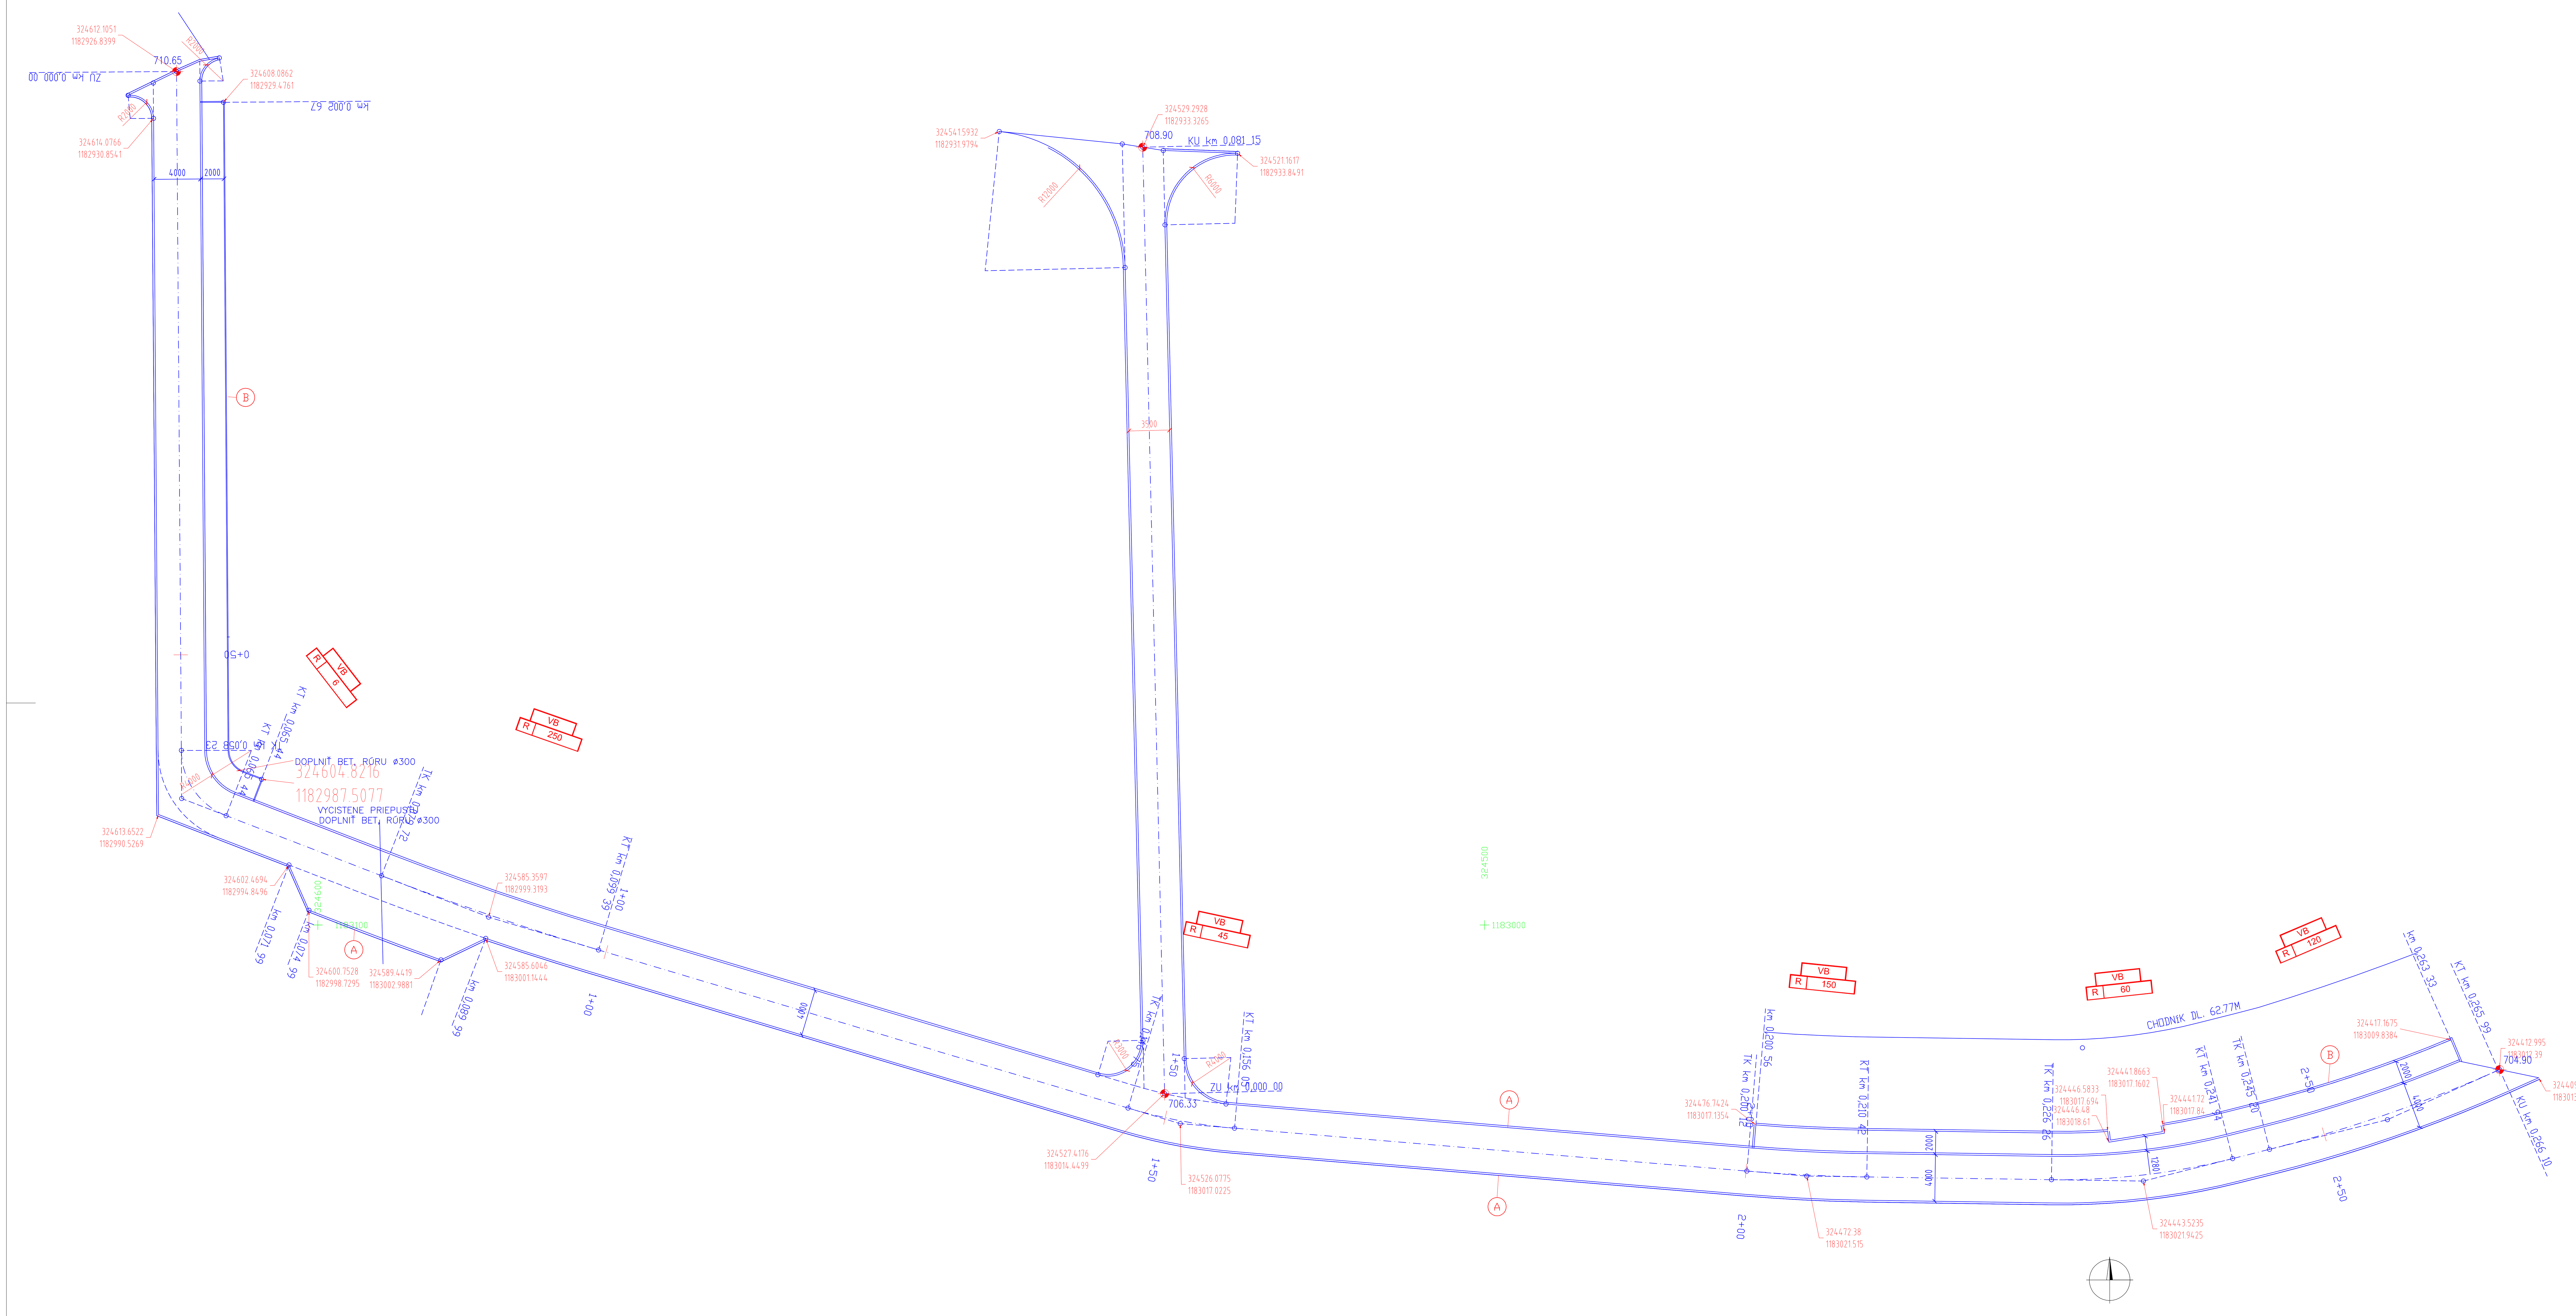

Súradnicový systém : JTSK
Výškový systém : B.p.v.

PROJEKTANT PROFES.	SAPAN s.r.o., STARÁ ĽUBOVŇA	ZODPOVEDNÝ PROJEKTANT	Ing. VIROSTKO JOZEF	**SAPAN s.r.o.** Za vodou 1389/13, 064 01 Stará Ľubovňa, mail.: sapan.sro@gmail.com
VYPRACOVAL	Ing. VIROSTKO JOZEF			
INVESTOR	Obec Rakúsy, Rakúsy č. 35, 059 76 Rakúsy			
MIESTO STAVBY	Osada Rakúsy			ČÍSLO ZÁKAZKY: 048092019
NÁZOV STAVBY	Výstavba a rekonštrukcia ciest a chodníkov v osade Rakúsy			FORMÁT: A4x10
				DÁTUM: 09/2019
OBJEKT	SO 06 Miestna komunikácia	KLASIF. STAVBY		MIERKA: M 1:250
				STUPEŇ: DSP+DRS
OBSAH	Vytyčovací výkres			ARCHÍVNE ČÍSLO: 048092019 / ČÍSLO VÝKRESU: D 106
ČASŤ	Stavebná			