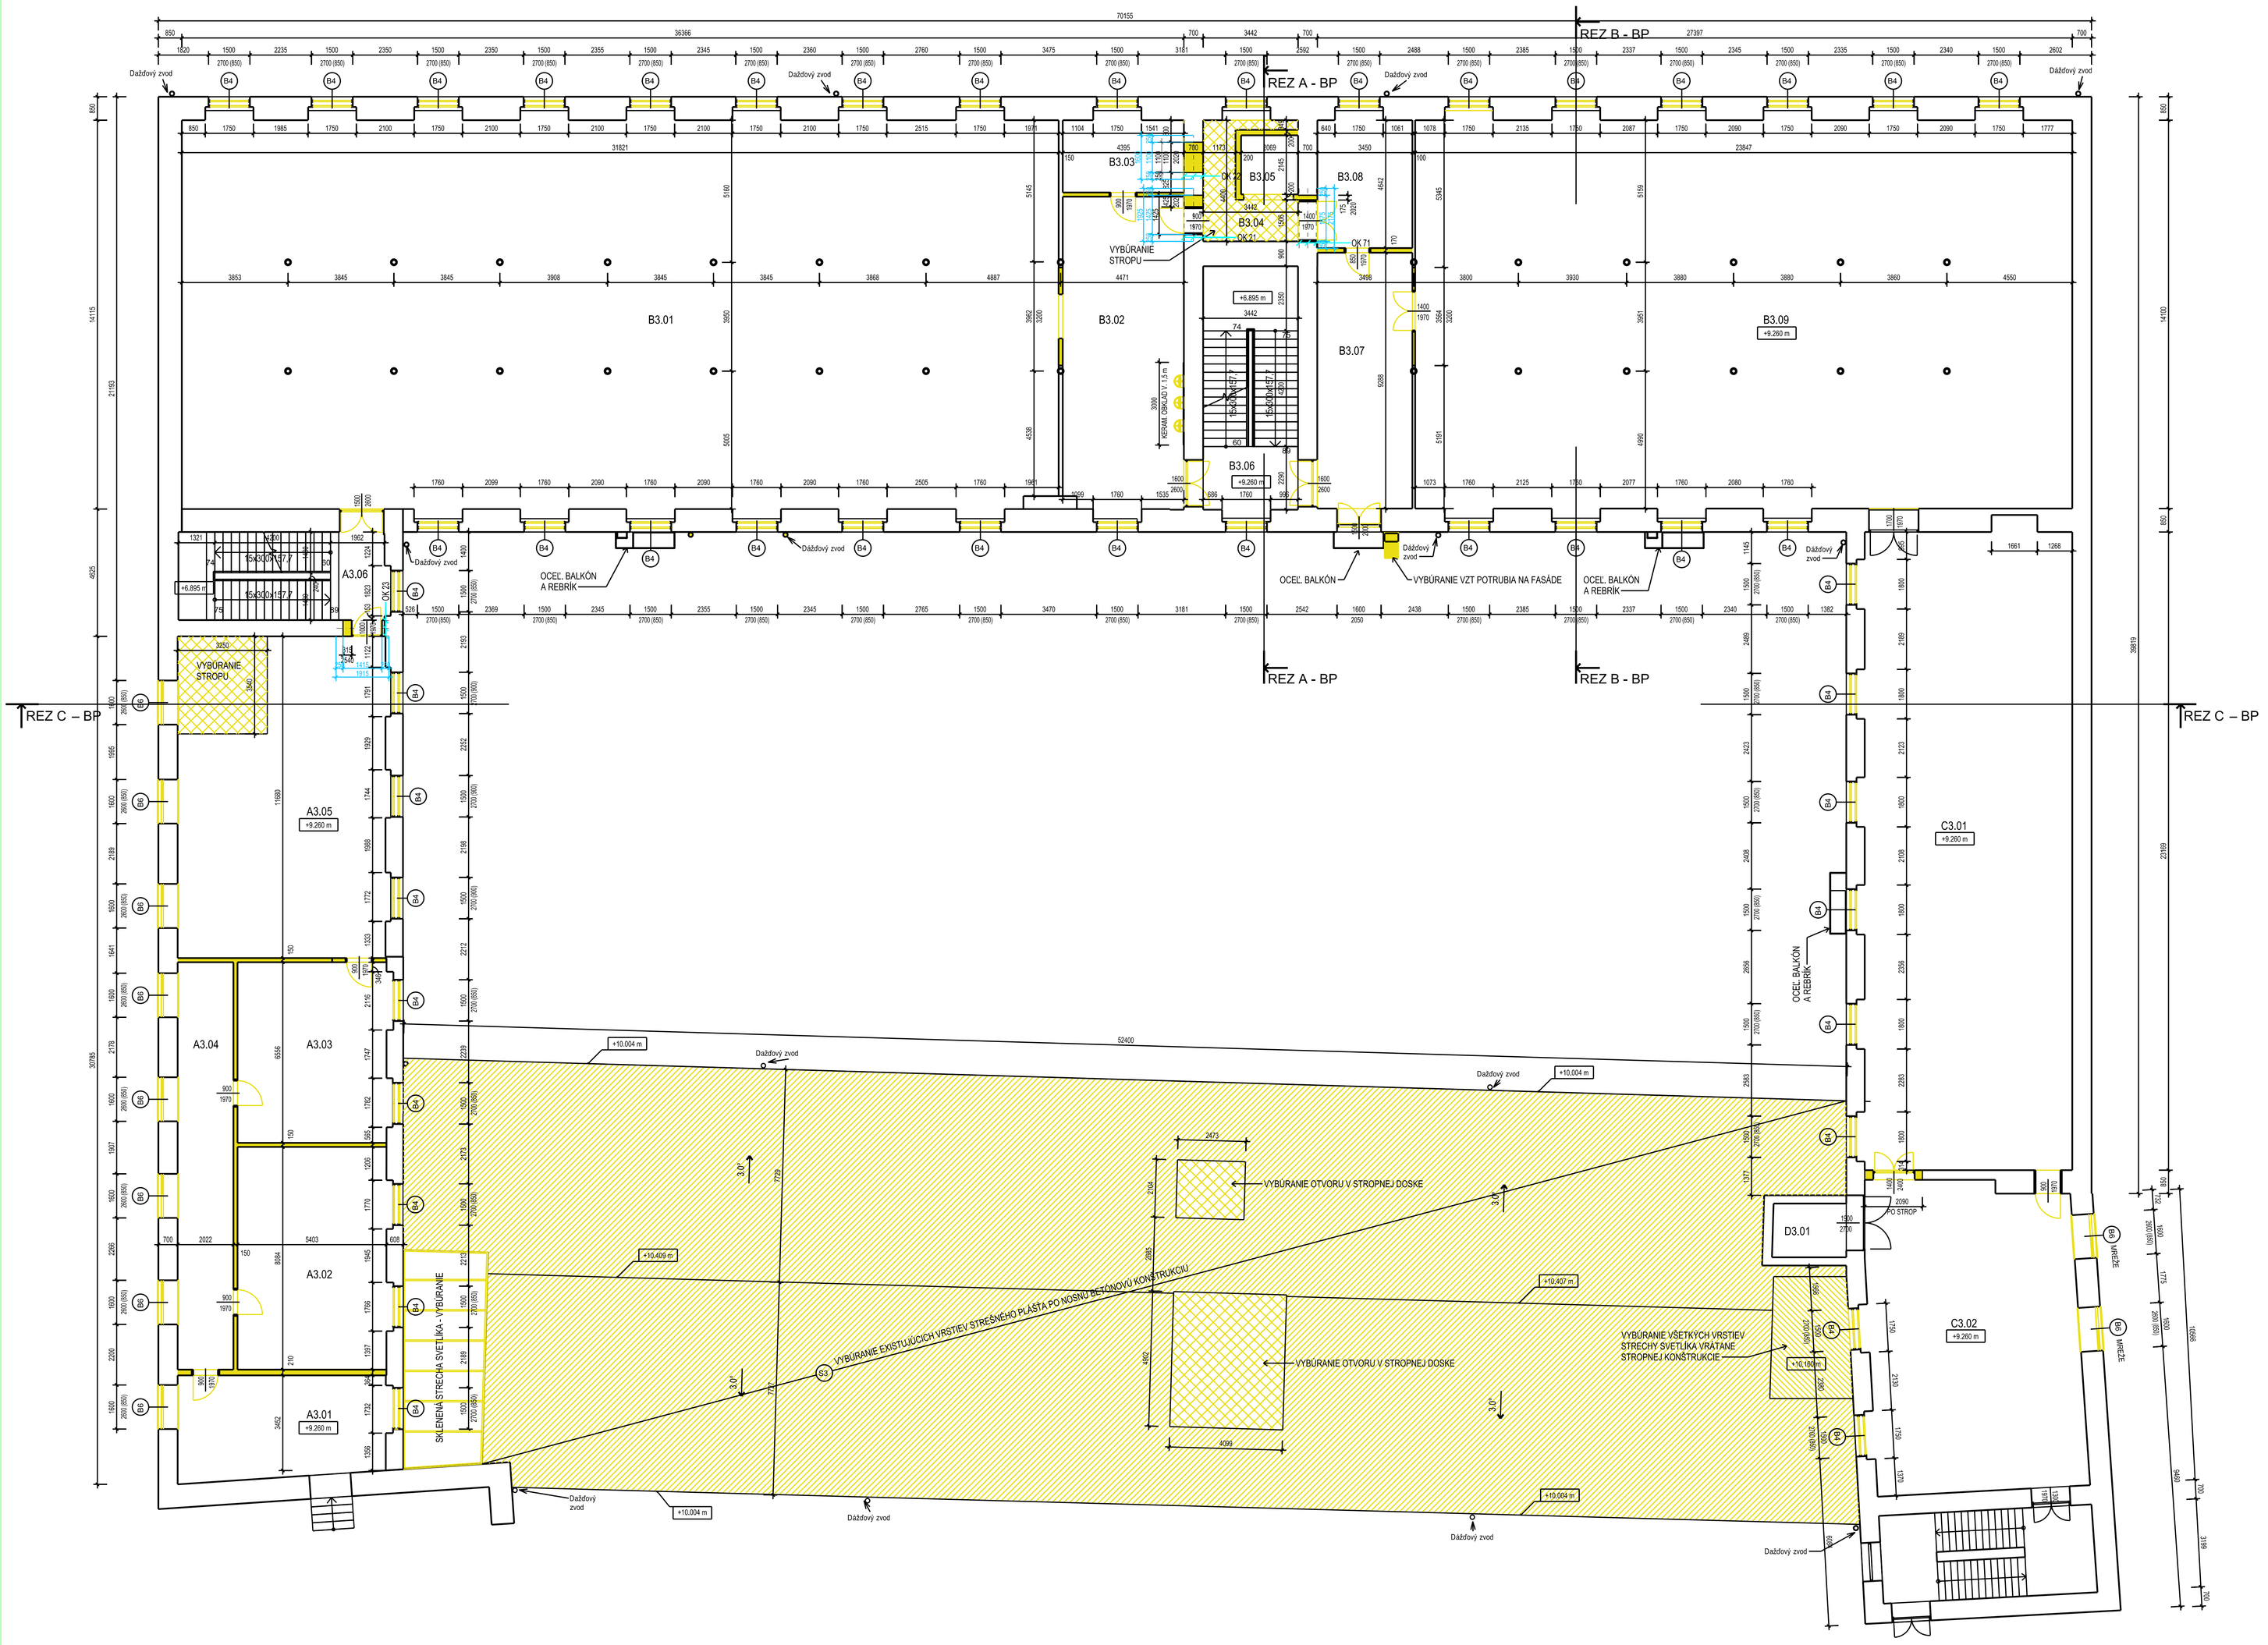

LEGENDA MATERIÁLOV:

- KONŠTRUKCIE URČENÉ NA VYBÚRANIE
- EXISTUJÚCE KONŠTRUKCIE

LEGENDA EXISTUJÚCICH STRIECH

S3 KRÍDLO D

- ASFALTOVÉ PÁSY		BÚRANÉ VRSTVY STREŠNÉHO PLÁŠŤA
- TEPELNÁ IZOLÁCIA Z POLYSTYRÉNU	200 mm	
- PAROZÁBRANA		
- ŽB STROPNÁ KONŠTRUKCIA	250 mm	
- VÁP.-CEMENTOVÁ OMIETKA	8 mm	

POZNÁMKY:

-OCEĽ.KLAVNÉ NOSNÉ KONŠTRUKCIE SÚTLAČENI DI 275
-OTVLEDNÉ MATERIÁLOM VKTPF-K -min. pevnosť S15 EN ISO 4014, EN ISO 4017 - pevnosť 8.8EN ISO 18:42-8.8
-TRIEDA ZHOTOVITEĽA PRE KLIMAV A/ POMERNÉ DEFLEXIU KONŠTRUKCIUTEN EN ISO 1090-2 EXC2
-TRIEDA TOLERANCIE PRE VEĽKOSŤ A MONTÁŽNE TOLERANCIE PODĽA STN EN ISO 1090-2:2008/A1 11:012 PRVLOHA D11:12:27
-MONTÁŽNE ZVARY PODĽA STN EN ISO 3834-1/NORMA ZVÁRANIA PLOCH PODĽA STN EN ISO 9692-1/STN EN ISO 9692-1
-ZVARY PREVEDENÉ ZVÁRANÍM V OCHRANNEJ ATMOSFÉRE 135 PODĽA STN EN ISO 4063
-OPRAVA POVRCHU PRED NAVRHOVANÝCH OCELE ZVLÁŠŤ NA STUPEŇ ČISTOTY Sa 2½/ROVEŇ POVRCHU PO ZČISTENÍ Wa 2.5
-MATERIÁLY STYKOVÉHO 1x HOMPRIMER 80/ATRO 150/4/HOMPRIMER FAST 3MY STAIN -1Wbar.
10 FOLIFUNKTIONÁLNY 1x HOMPRIMER HS 75560 -1Wbar.
-ZVARY PREVEDIE, ZVÁRAČ SO ŠTÁTNYM SKÚŠAMI

REV	dátum	dôvod zmeny	vypracoval	zodp. projektant

AUTOR NÁVRHU:	ING. J. BÍRDA		
ODP. PROJEKTANT:	ING. J. BÍRDA		
PROJEKT. STAVBY:	ING. J. BÍRDA		
VYPRACOVAL:	ING. J. BÍRDA		
KONTROLOVAL:	ING. J. BÍRDA		
STAVEBNÍK:	KOŠICKÝ SAMOSPRÁVNY KRAJ, NÁM. MARATÓNU MIERU 1, KOŠICE		
MIESTO STAVBY:	KRAJ KOŠICKÝ	FORMÁT	16 x A4
	KAT. ÚZEMIE:	STUPEŇ	SP
NÁZOV STAVBY:	KREATÍVNE CENTRUM KOŠICKÉHO KRAJA	KLAS. STAVBY	DÁTUM 1/2020
			Č. ZÁKAZKY 01/2020
STAVEBNÝ OBJEKT:	SO 01 – HLAVNÝ STAVEBNÝ OBJEKT		ARCH. ČÍSLO 88012020
ČASŤ:	STA – STATIKA (DREVENÝCH, MURIVOVÝCH A OCEĽOVÝCH KONŠTRUKCIÍ)		MIERKA: 1:75 DIELO VYKRESU STA.007
OBSAH VÝKRESU:	**PÔDORYS 3.NP - PREKLADY**		

I.B.I. s.r.o.
TOKAJÍCKA 8, 040 22 KOŠICE
tel.: + 421 (0)903 678 853
e-mail: ibibiro@gmail.com,
jiri.birda@gmail.com

Táto projektová dokumentácia je duševným majetkom spoločnosti I.B.I., s.r.o.,
Akékoľvek rozmnozovanie jej časti, celku alebo nesenia tretími osobami je povolene len s písomnym
súhlasom managementu spoločnosti.
Subject to law this document is a company secret and it may not be reproduced,
or made public, as a whole or in parts by any person to other parties, or to
competitors without specific written authorization of the managment of I.B.I., s.r.o.,