


VRF
SYSTÉM 1
5.NP

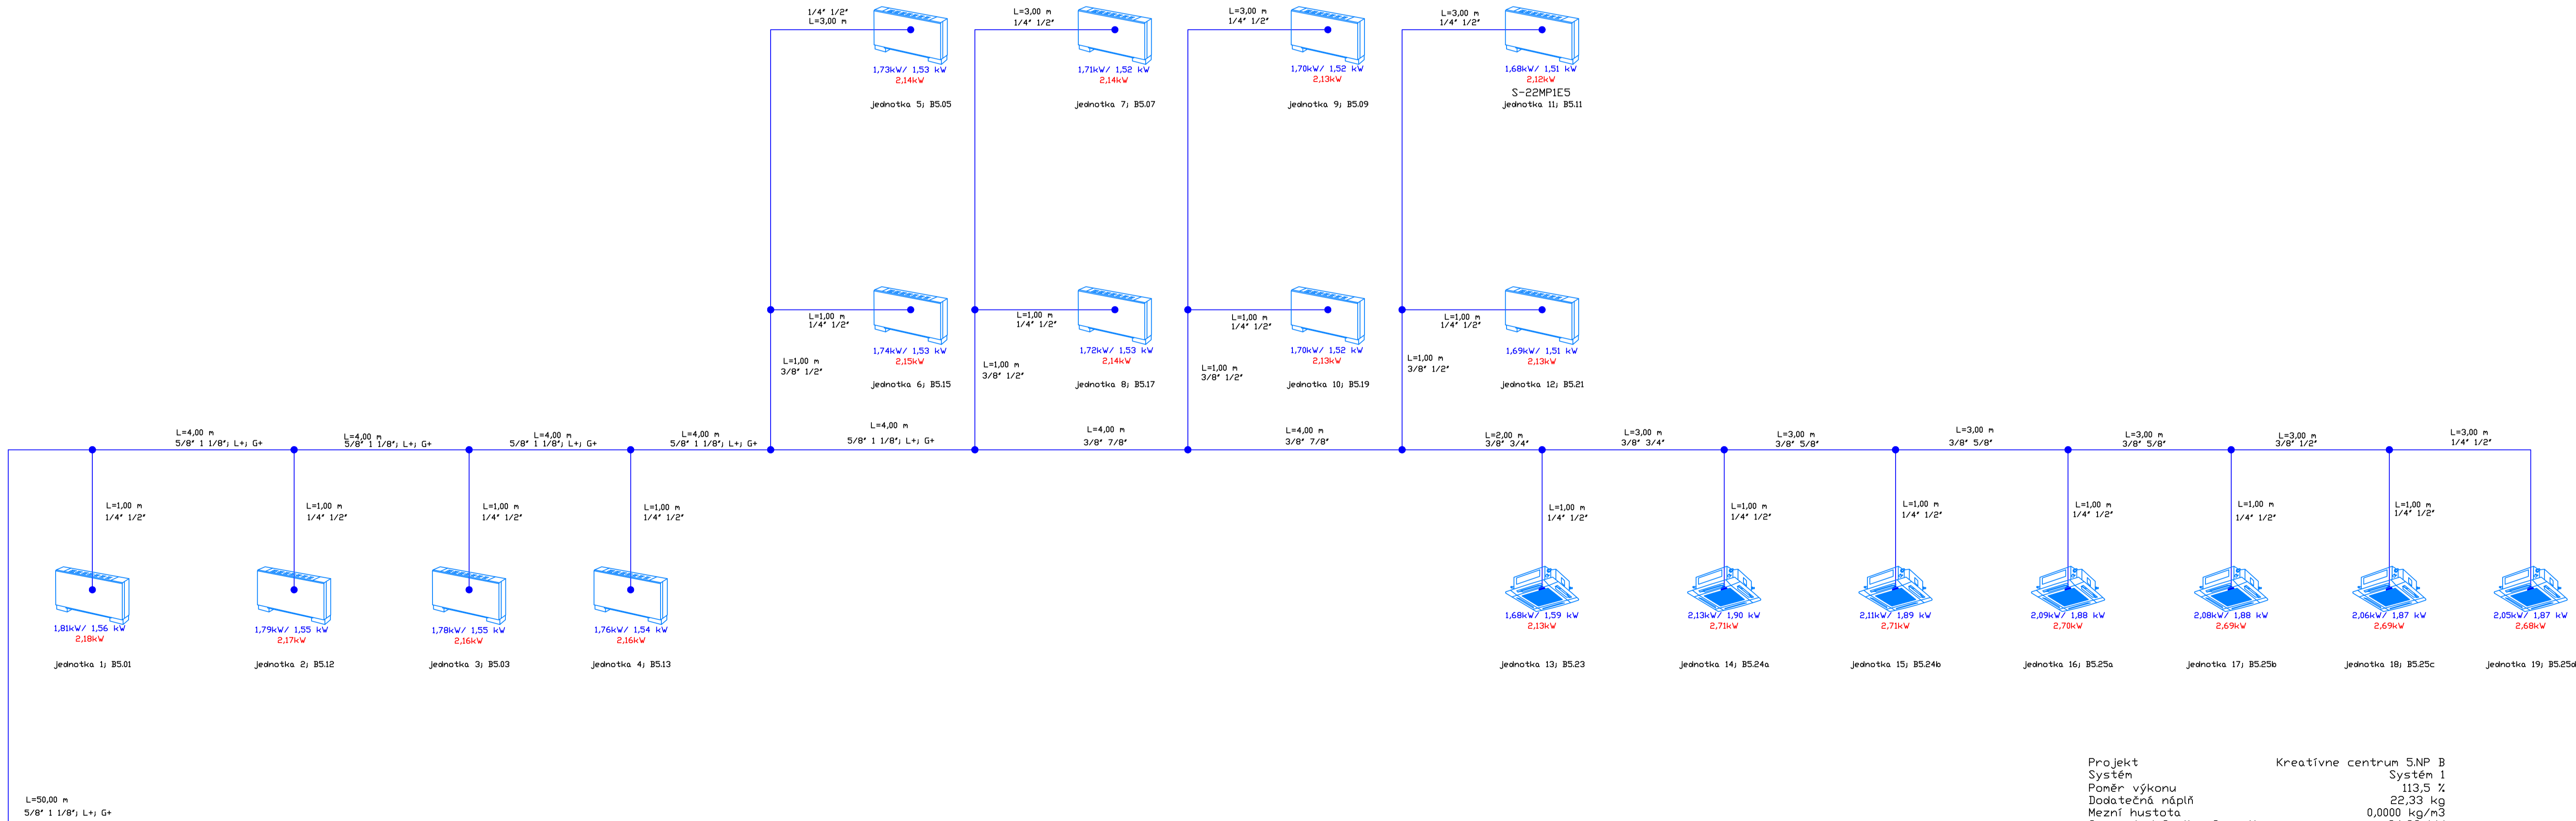


1,0
34,99kW
44,07kW

4.np
STROJOVNÁ
CHLADENIA

Projekt
Systém
Poměr výkonu
Dodatečná náplň
Mezní hustota
Corrected Cooling Capacity

Kreativne centrum 5.NP B
Systém 1
113,5 %
22,33 kg
0,0000 kg/m3
34,99 kW

 S. Kujala 12, MICHALOVCE www.jegon.sk +421 (0)26 643367	INVESTOR: Košický samosprávny kraj, Námestie Maršala mieru 1, 04266 Košice				
	MESTO STAVBY: Strojárskeho 3, Košice				
	AUTOR: Autorský kolektív				
	ZOD.PROJEKTANT: Ing. Karol Tomáš				
STUPEŇ PR. Projekt pre stavebné RP	PROJEKTANT: Ing. Karol Tomáš				
	STAVBA: KREATIVNE CENTRUM KOŠICKÉHO KRAJA				
TENTO PROJEKT JE DÍLEŽNÝM VLASTNÍCTVOM AUTORA					

C. PARE

Č. VÝKRESU
VZT 06