


PODORYS 1. POSCHODIA - ČASŤ "A"

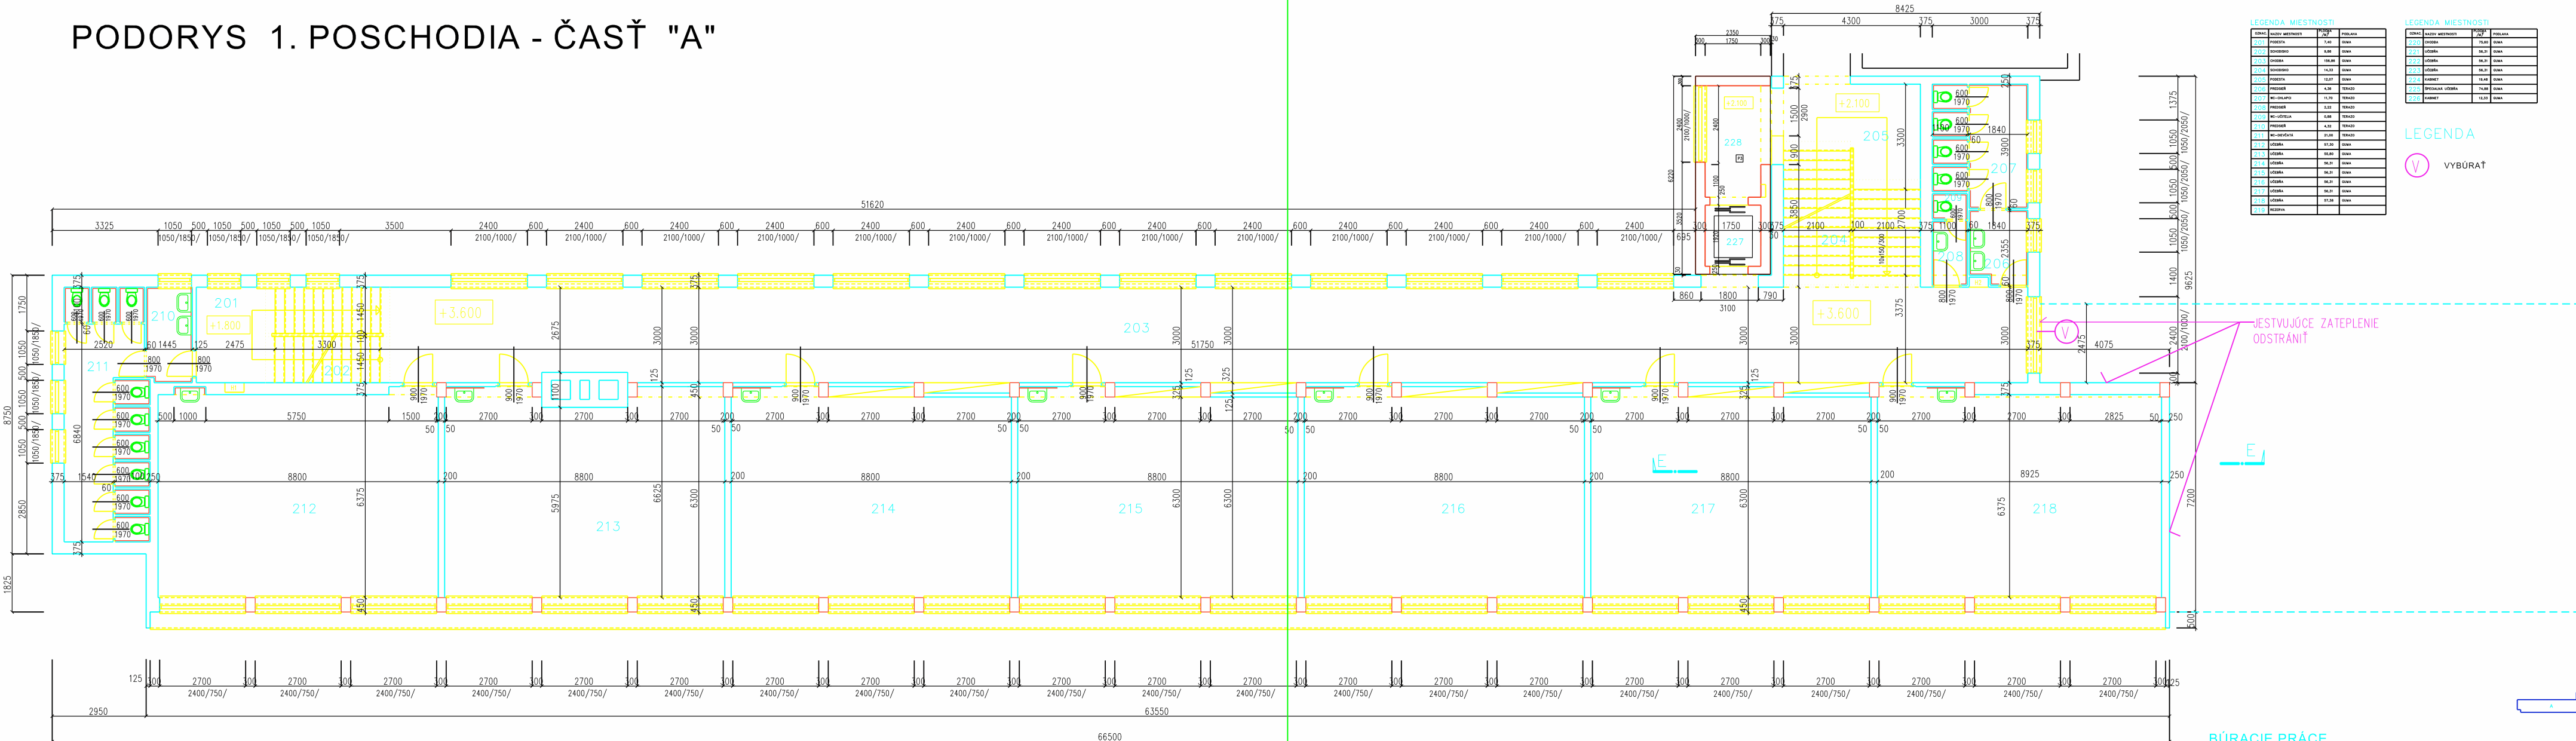

LEGENDA MIESTNOSTÍ			
Číslo	Názov miestnosti	Veľkosť	Stav
LEGENDA

V VYBÚRAŤ

BÚRACIE PRÁCE			
HOLLY - PROJEKTOVÝ ATELIER			
Investor: OBEC IVANKA PRI DUNAJI			
Autor: ING. ARCH. HOLLY			
Hlavný projekt: ING. ARCH. HOLLY			
Akcia: PRÍSTAVBA 6 TRIED ZÁKLADNEJ ŠKOLY M.R. ŠTEFÁNKA V IVANKE PRI DUNAJI			
