

## LEGENDA - BLESKOZVOD

SS SVORKA SPOJOVACIA

SO SVORKA OKAPOVÁ

SK SVORKA KRÍŽOVÁ

ZVODOVÝ DRÔT FeZn  $\phi 8\text{mm}$  NA POVRCHU

## SVORKA SKÍŠOBNÁ

✓ **ОГБРАННÝ ІНФОРМАЦІЯ**

7Y0000Y ΠΡÔΤ Ε&Ζφ Φ10mm V 7EMI

SB03 IZEMŇOVACIA SVORKA PÁSIK GIII ATINA E07F10


**ZEMNÝ PÁČIK E070-30xL**

2. SVODKA K IZEMŇOVACEI TVČI


**7**




## SCHÉMA HLAVNÉHO POSPÁJANIA

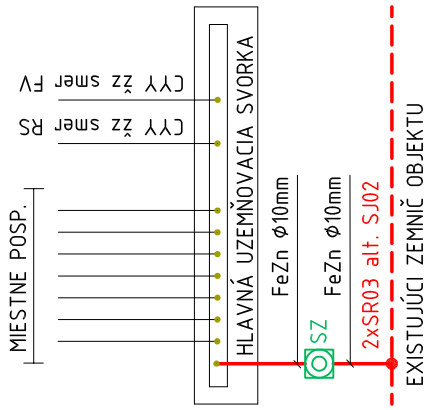

## LEGENDA ELEKTRO

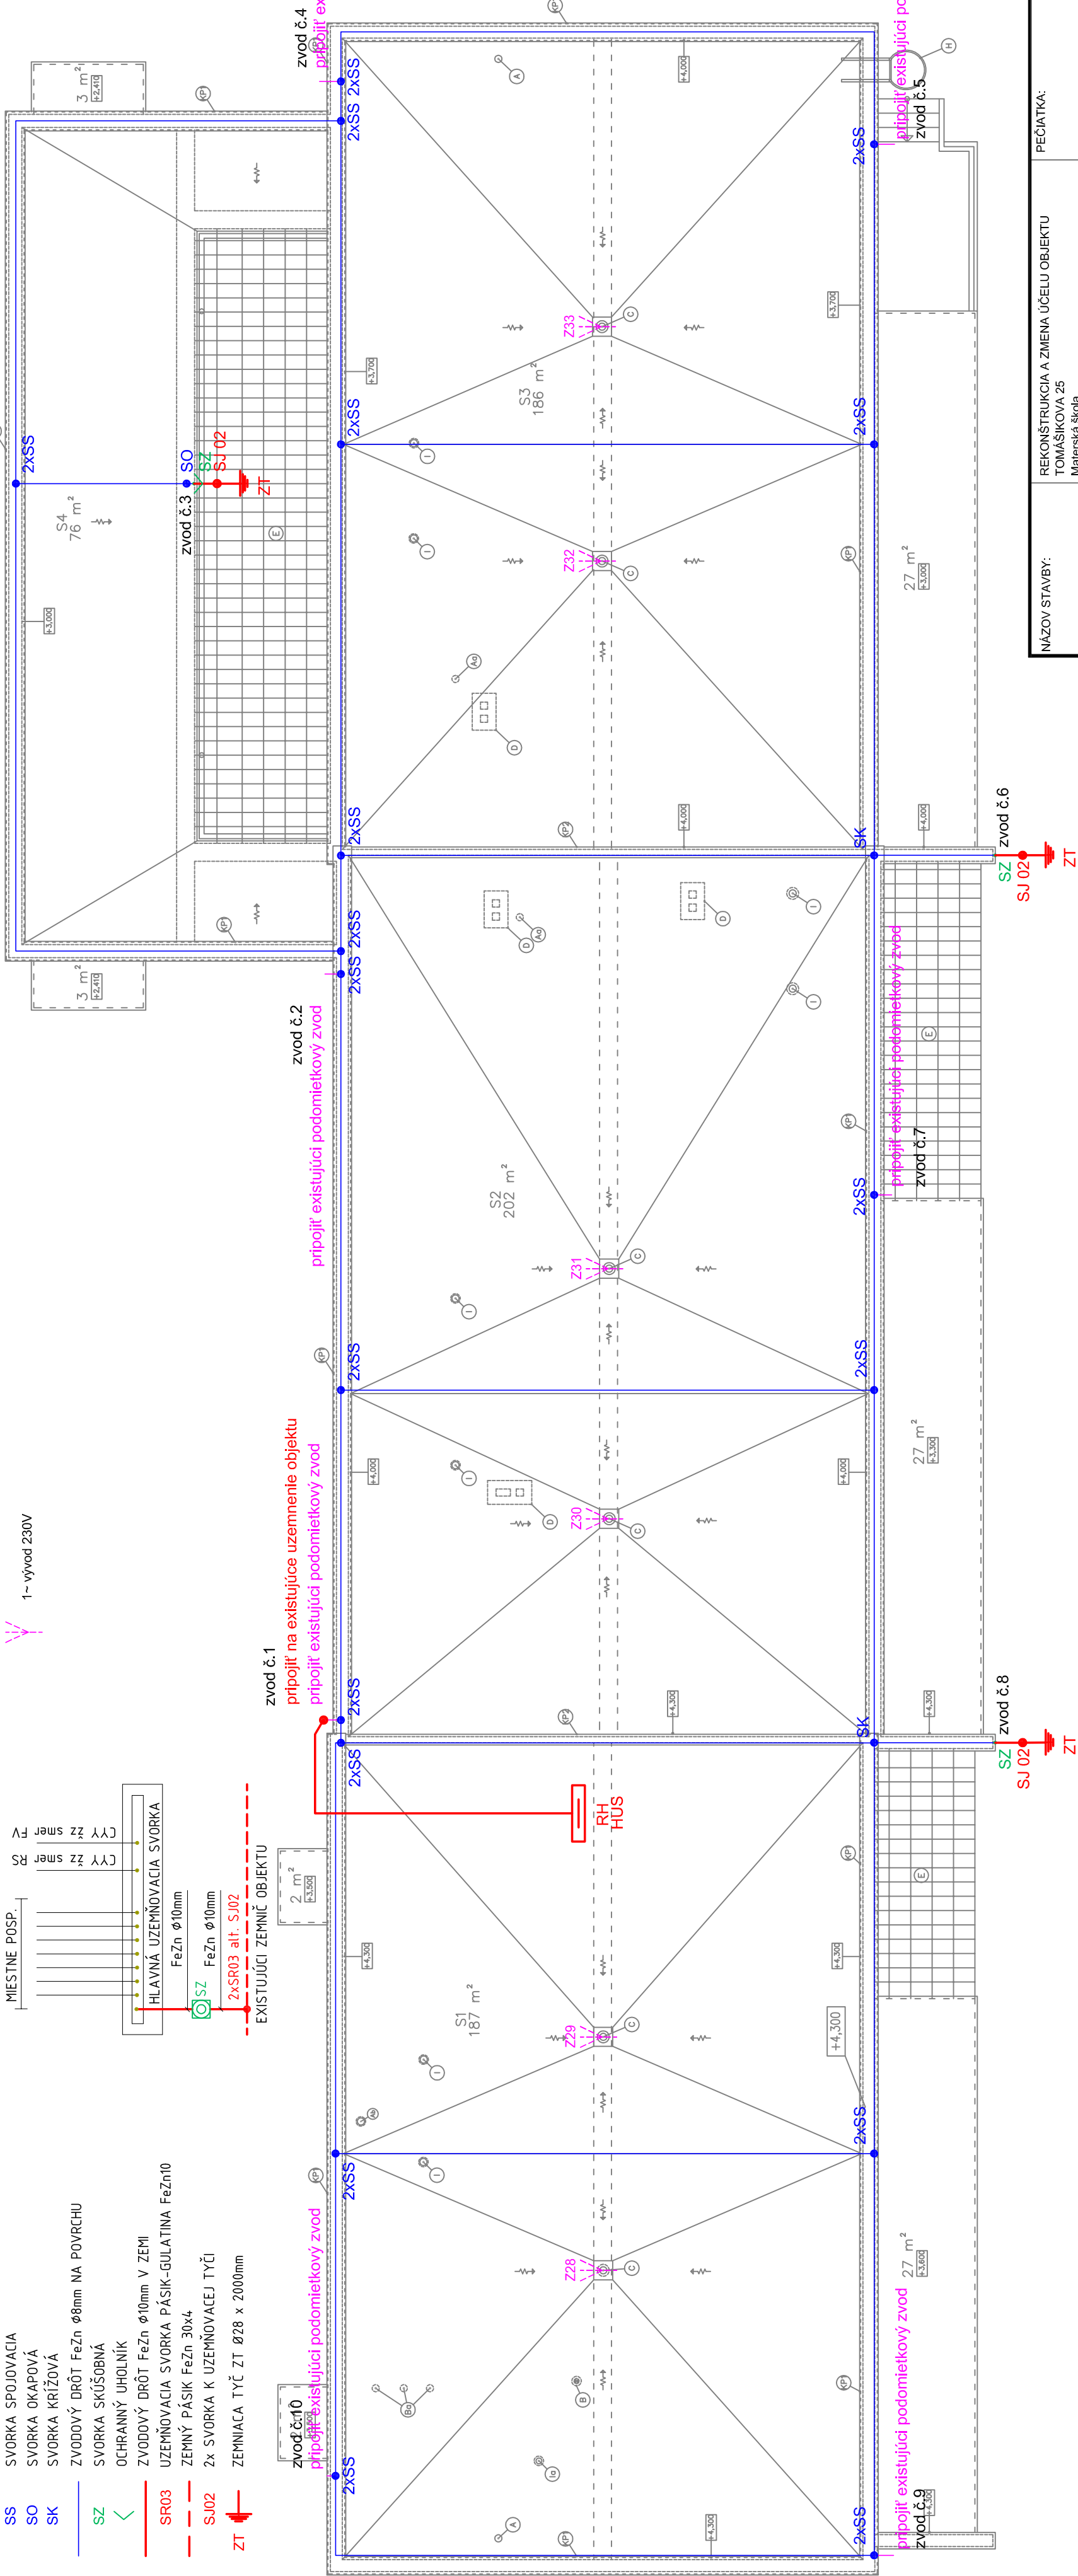

NÁZOV STAVBY:	REKONŠTRUKCIA A ZMENA ÚČELU OBJEKTU TOMÁŠIKOVA 25 Materská škola	PEČIATKA:	STUPEŇ PROJEKTU:  STAVEBNÉ POVOLENIE
MIESTO VÝSTAVBY:	Tomášikova 25, Bratislava		
INVESTOR:	Mestská časť Bratislava - Ružinov	MIERKA: M 1:100	
AUTOR PROJEKTU:	Ing. Gabriel ÁDÁM, Ing. Miroslav PREŠINSKÝ, Ph.D.	FORMÁT: 3x44	
ZODPOVEDNÝ PROJEKTANT:	Ing. Juraj Szabo	ARCHÍV Č.:	
VYPRACOVAL:	Mgr. Erik Németh		ČÍSLO VÝKRESU:  <b>EL06</b>
PREDMET VÝKRESU:	PÓDORYS STRECHY - BLESKOZVOD		
ČASŤ PROJEKTU:	ELEKTROINŠTALÁCIA		

Poznámky:

- projektant nenesie zodpovednosť za zmeny vykonané bez jeho písomného súhlasu
- zhotoviteľ je povinný o zistených chýbách v dokumentácii neoddkladne informovať projektanta
- rozdiely zistené na stavbe oproti PD je nutné v technickom rešení odsúhlasiť
- projektantom a autorom ešte pred samotnou realizáciou
  - nableskovadový rozvod musia byť pripojené všetky kovové časti vrátane odkvapových rúr, vetracích otvorov, kovových rebríkov a pod..
  - projekt pre stavebné povolenie nenahrádza realizáciu projekt