SITUÁCIA
M 1:250

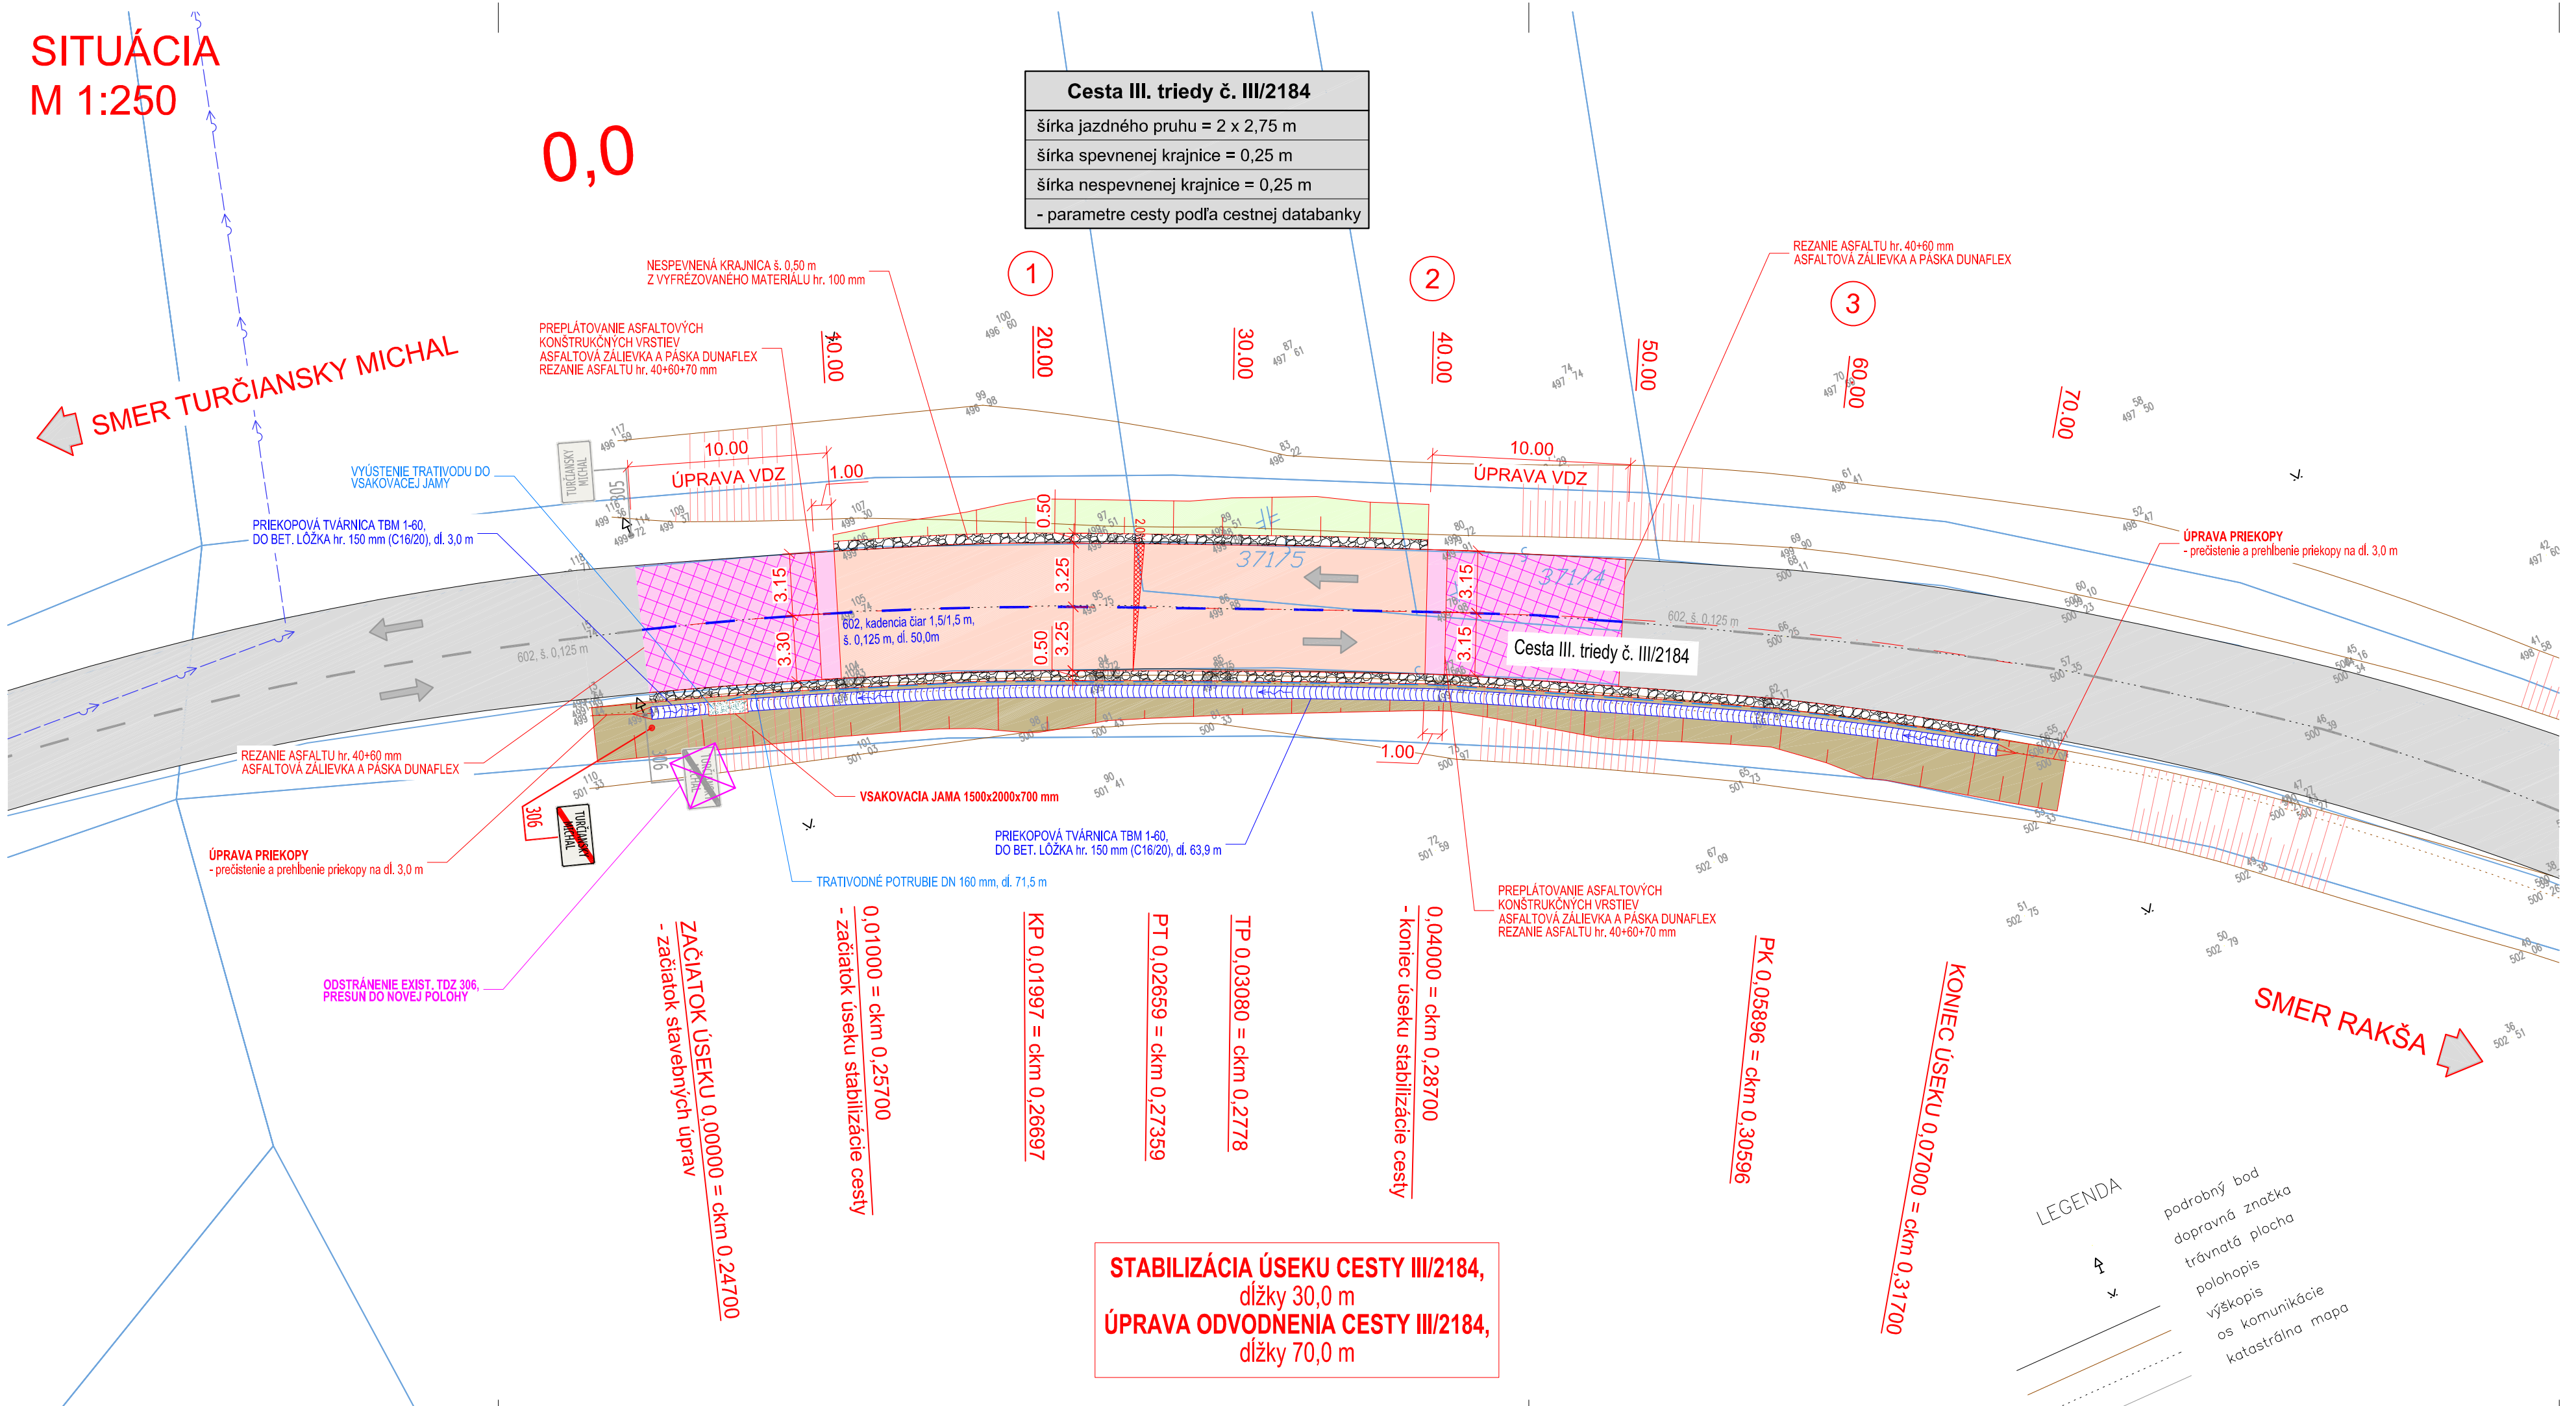

STABILIZÁCIA ÚSEKU CESTY III/2184,
dĺžky 30,0 m
ÚPRAVA ODVODNENIA CESTY III/2184,
dĺžky 70,0 m

LEGENDA:

- CESTA S KRYTOM Z ASFALTOVÉHO BETÓNU, S= 193,7 m²
- PREPLÁTOVANIE KONŠTRUKČNÝCH VRSTIEV VOZOVKY, S= 12,8 m²
- ZAPÍLENIE VOZOVKY PRE PLYNULÝ VÝŠKOVÝ NÁBEH, S= 116,0 m²
- NÁSYPOVÝ SVAH, S=46,7 m²
- CESTNÁ PRIEKOPA, S= 126,9 m²
- NESPEVNENÁ KRAJNICA Z VYFRÉZOVANÉHO MATERIÁLU, S= 49,7 m²
- VSAKOVACIA JAMA, S= 2,1 m³
- EXIST. CESTA III/2184
- PRIEKOPOVÁ TVÁRNICA TBM 1-60, dĺžky 66,9 m
- TRATIVODNÉ POTRUBIE DN 160 mm, dĺžky 71,5 m
- VLASTNÍCKE HRANICE POZEMKOV (PARCELY REGISTRA C) - KATASTRÁLNA MAPA
- SMEROVANIE DOPRAVY

LEGENDA EXIST. INŽINIERSKYCH SIETÍ

- VODOVOD

LEGENDA NOVÉHO NAVRHOVANÉHO TRVALÉHO DOPRAVNÉHO ZNAČENIA

ZVISLÉ DOPRAVNÉ ZNAČENIE

INFORMAČNÉ ZNAČKY

II. ZNAČKY O CESTÁCH S OSOBITNÝMI PRAVIDLAMI

TURČIANSKY MICHAL	306	KONIEC OBCE	1 ks

VODOROVNÉ DOPRAVNÉ ZNAČENIE

602 — POZDĹŽNA PRERUŠOVANÁ ČIARA, KADENCIA ČIAR 1,5/1,5 m, š. 0,125 m, dl. 50,0 m

POZNÁMKA:
PRED ZAČATÍM STAVEBNÝCH PRÁC JE NUTNÉ VYTÝČIŤ VŠETKY PODZEMNÉ INŽINIERSKE SIETE ICH SPRÁVCAMI!
SÚRADNICOVÝ SYSTÉM: JTSK
VÝŠKOVÝ SYSTÉM: B.p.v

ZÁKAZKA:
REKONŠTRUKCIA (STABILIZÁCIA) ÚSEKU CESTY MEDZI OBCAMI TURČIANSKE TEPLICE - RAKŠA + ÚPRAVA ODVODNENIA PREDMETNÉHO ÚSEKU

daqe
DAQE Slovakia s.r.o.
Pribinova 8953/62
010 01 Žilina
+421 908 047 197
pitonak@daqe.sk

PRÍLOHA:	**PODROBNÁ SITUÁCIA**	ČÍSLO ZÁKAZKY:	20-80
		DÁTUM:	12/2020
INVESTOR: ŽILINSKÝ SAMOSPRÁVNY KRAJ, KOMENSKÉHO 2622/48, 010 01 ŽILINA		STUPEŇ:	DSP
KRAJ: ŽILINSKÝ	OKRES: TURČIANSKE TEPLICE, K.Ú.: TURČIANSKY MICHAL	MIERKA:	1:250
MANAŽÉR PROJEKTU: doc. Ing. MARTIN PITOŇÁK, PhD.	ZODPOVEDNÝ PROJEKTANT: Ing. LUKÁŠ ROLKO	FORMÁT:	4xA4
NAVRHOL - VYPRACOVAL: Ing. MILAN POLONEC	KONTROLOVAL: Ing. JÚLIUS HLAVÁČ	ČÍSLO PRÍLOHY: 03	SÚPRAVA: