


DISPOZÍCIA PLYNOVEJ KOTOLNE

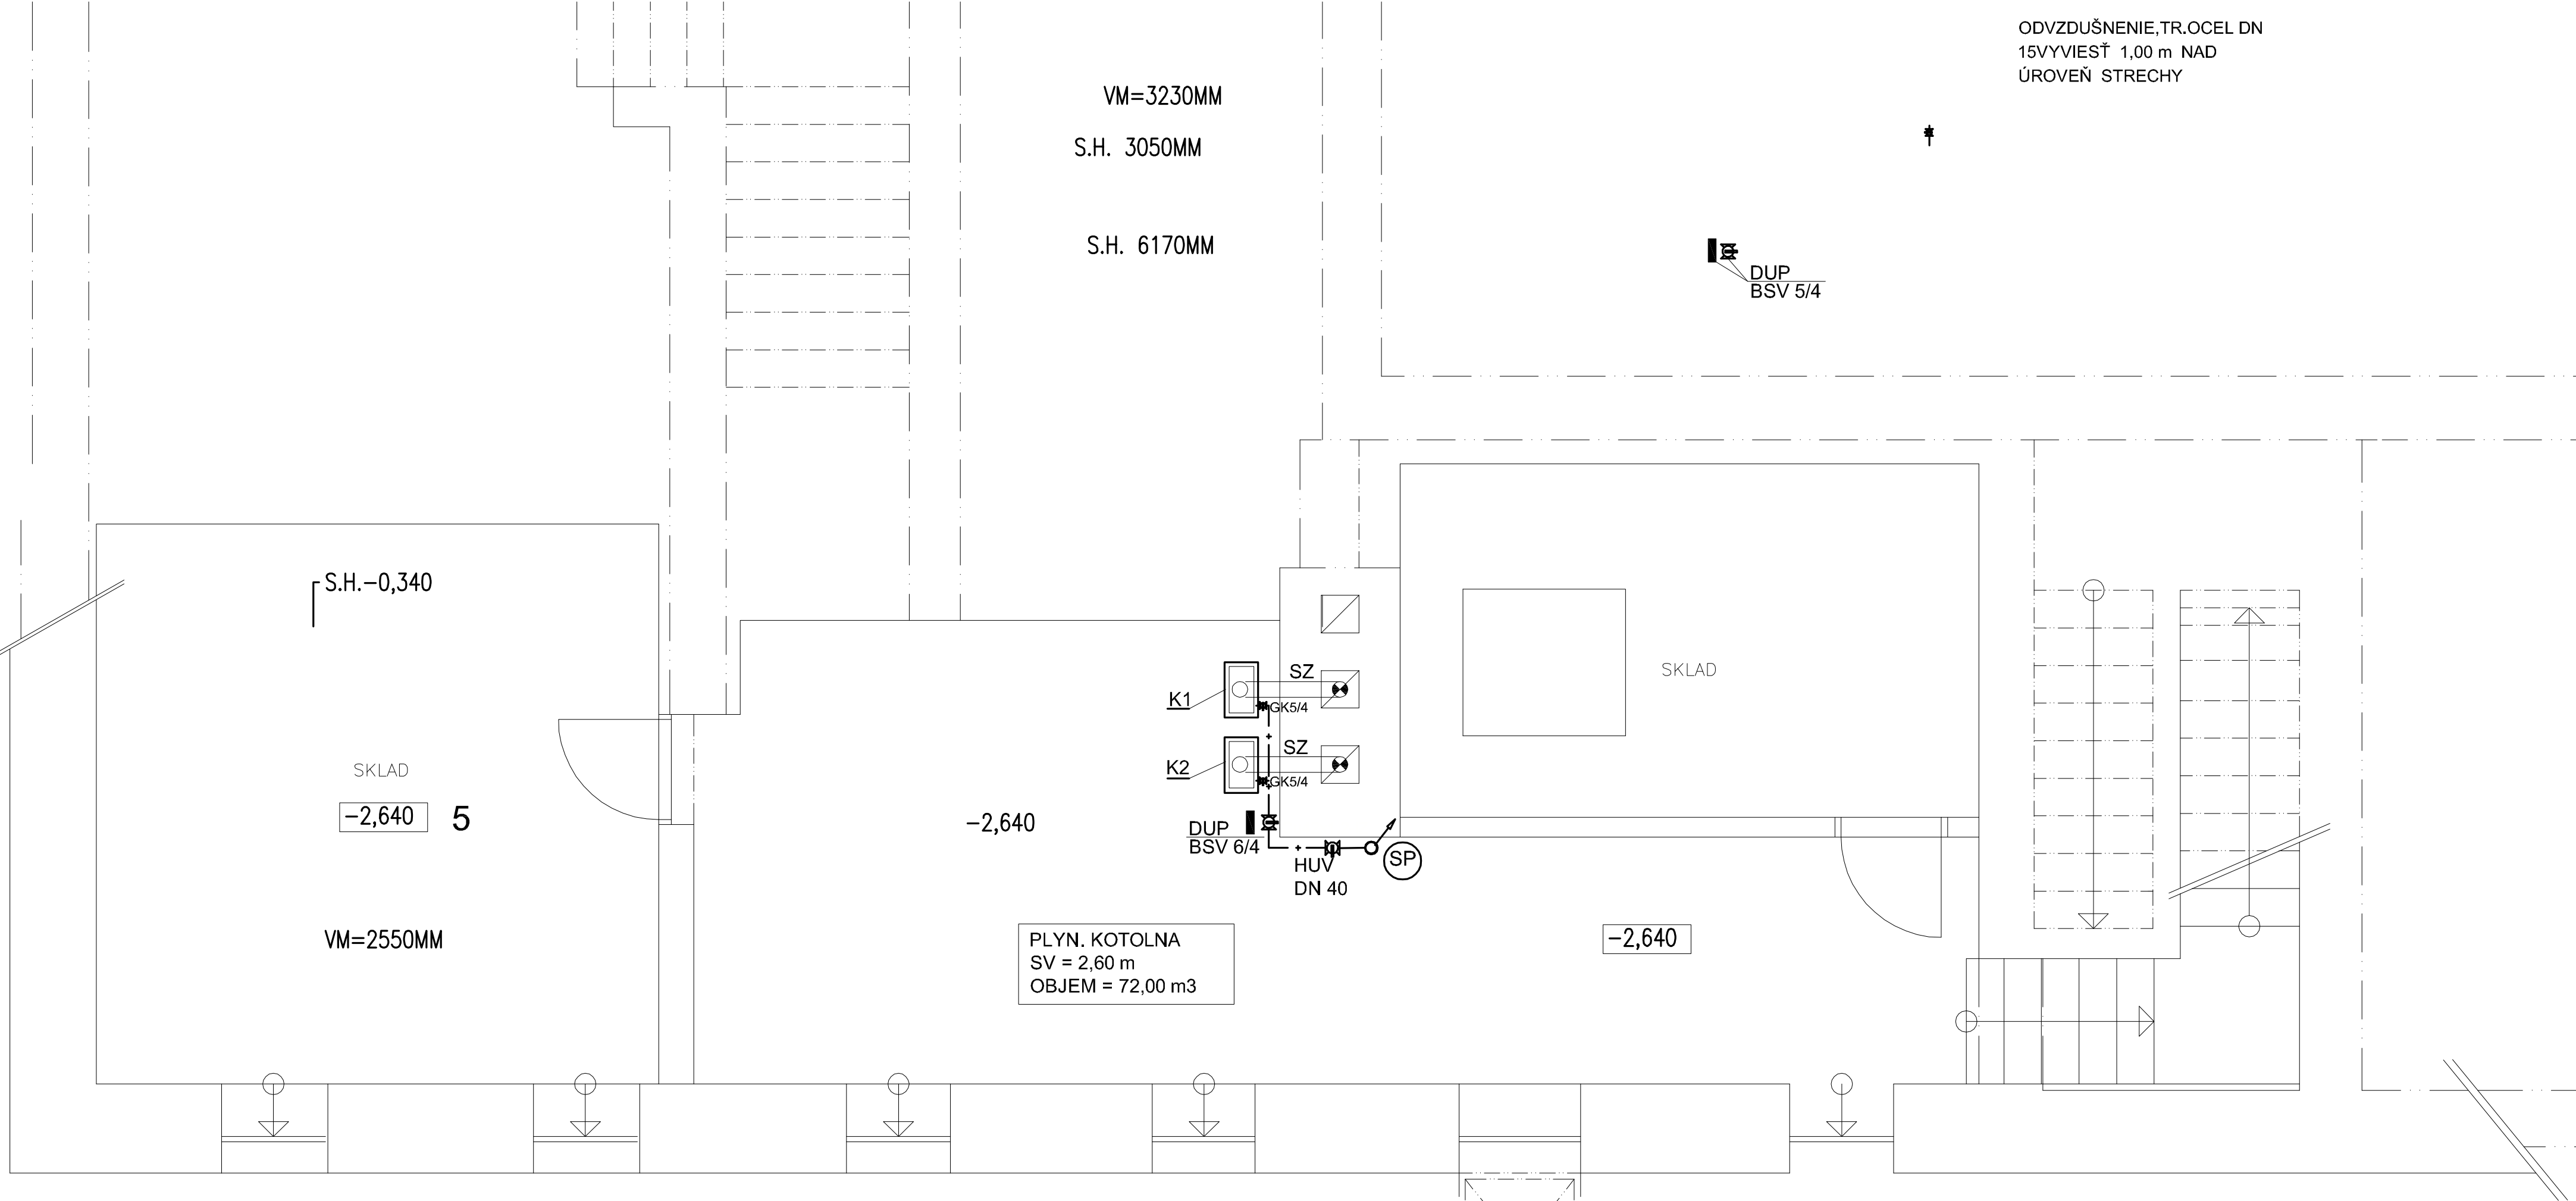

LEGENDA:

— + — + — NOVÝ NTL ROZVOD PLYNU - ME Ď - 2 kPa

- K1,2 ZÁVESNÝ PLYNOVÝ KONDENZA ČNÝ KOTOL
VAILLANT ecoTEC PLUS VU 466
Q = 12,3 - 44 kW, SP = 4,80 m3/hod
UMIESTNENIE NA STENU- POD ĽA ŠABLONY
- SZ SPALINOVÁ ZOSTAVA
- BSV BEZPEČNOSTNÝ SOLENOIDOVÝ
VENTIL EVGNAFM DN 32, 230 V, IP 65
- DUP DETEKTOR ÚNIKU PLYNU SEGUGIO PLUS
S DETEKČNOU JEDNOTKOU ID 250

ZODPOVEDNÝ PROJEKTANT :	JÁN RANIAK	
VYPRACOVAL :	JÁN RANIAK	
INVESTOR :	Obec Šoporňa, Šoporňa č. 1179, 925 52 Šoporňa	
DRUH PROJEKTU :	PLYNOFIKÁCIA	
NÁZOV STAVBY :	OÚ a kultúrno-spoločenské centrum v obci Šoporňa zvýšenie energetickej účinnosti budovy a obnova objektu Šoporňa s.č.1179, parc. č. 139/4	STUPEŇ PD : PSP DÁTUM : MAREC 2017 FORMÁT : 6 x A4
DRUH VÝKRESU :	PÓDORYS SUTERÉNU - 1.PP DISPOZÍCIA PLYNOVEJ KOTOLNE	MIERKA : Č. VÝKRESU : 1 : 50 1

KULTÚRNO - SPOLOČENSKÉ PRIESTORY		
Č.M.	NÁZOV MIESTNOSTI	PLOCHA (m²)
1	ZÁDVERIE – HLAVNÝ VSTUP	9,39
2	ZÁDVERIE – PREDAJ LÍSTKOV	9,50
3	VSTUPNÁ HALA	54,41
4	SLOVENSKÁ IZBA	30,53
5	SCHODISKO	11,96
6	CHODBA – PREDSÁLIE	36,75
7	CHODBA	5,64
8	SKLAD	5,68
9	WC MUŽI	10,55
10	WC ŽENY	7,46
11	ELEKTORORZVODŇA	7,60
12	DIELŇA	15,60
13	PLYNOMERŇA	4,26
14	SKLAD	5,48
15	SCHODISKO	11,83
16	ZÁDVERIE – VSTUP DO KNIŽNICE	9,80
17	KNIŽNICA	15,04
18	KNIŽNICA	22,33
19	KNIŽNICA	18,78
20	KINOSÁLA – HLADISKO	234,55
21	JAVISKO – PÓDIUM	165,47
22	CHODBA	11,83
23	WC MUŽI	4,53
24	ŠATŇA	16,08
25	WC ŽENY	3,70
26	ŠATŇA	11,27
OBEČNÝ ÚRAD - ADMINISTRATÍVNE PRIESTORY		
Č.M.	NÁZOV MIESTNOSTI	
27	PREDLOŽENÉ SCHODISKO	6,40
28	ZÁDVERIE – VSTUP DO OÚ	5,90
29	CHODBA	5,41
30	SCHODISKO	8,51
31	CHODBA	7,63
32	HYGIENICKÉ ZARIADENIE	4,26
33	KANCELÁRIA	7,66
34	SKLAD	1,83
35	KANCELÁRIA	16,08
36	KANCELÁRIA	11,27

— • — • — • — • — JESTVUJÚCI NTL ROZVOD PLYNU - 2 kPa

P JESTVUJÚCI MERANIA - PLYNOMER

— • — • — • — • — NOVÝ NTL ROZVOD PLYNU - ME Ď - 2 kPa

(SP) STUPAČKA PLYNU

ALFA 29 - TOP
PLYNOVÝ TEPLIVOŽDÚŠNY
OHRIEVAČ "LERSÉN" - 32 kW
SPOREBA = 2,00 m³/hod

ZODPOVEDNÝ PROJEKTANT :	JÁN RANIAK	
VYPRACOVAL :	JÁN RANIAK	
INVESTOR :	Obec Šoporňa, Šoporňa č. 1179, 925 52 Šoporňa	
DRUH PROJEKTU :	PLYNOFIKÁCIA	
NÁZOV STAVBY :	<p>OÚ a kultúrno-spoločenské centrum v obci Šoporňa</p> <p>zvýšenie energetickej účinnosti budovy a obnova objektu</p> <p>Šoporňa s.č.1179, parc. č. 139/4</p>	<p>STUPEŇ PD : PSP</p> <p>DÁTUM : MAREC 2017</p> <p>FORMÁT : 6 x A4</p>
DRUH VÝKRESU :	PÔDORYS PRÍZEMIA - 1.NP	<p>MIERKA : Č. VÝKRESU :</p> <p>1 : 100 1</p>