

## Legenda búraných vrstiev podlahy

PB11 : Podlaha miestnosti  
- Dubové parkety kĺncované ( bude repasované ) 30  
- Drevené fošne 50  
- Drevená podkonštrukcia ( bude odnovená podľa reálneho stavu )  
- Zásyp  
- Drevený trámový strop so záklopom ( predpoklad )

PB12 : Podlaha miestnosť 2.05  
- Linoleum celoplošne lepené 5+5  
- Cementový poter 50  
- Pôvodná železobetónová podlaha 80


PB13 : Podlaha hygienické miestnosti 2.12 a 2.13  
- Keramická dlažba celoplošne lepená 5+5  
- Cementový poter ( predpoklad ) 100  
- Pôvodná železobetónová podlaha --

PB14 : Podlaha Chodba 2.09 a 2.10  
- Drevené fošne 30  
- Podkladná konštrukcia + Cementový poter 60  
- Pôvodná železobetónová podlaha --

PB15 : Podlaha Chodba 2.11  
- Drevené fošne 40  
- Podkladná konštrukcia + Zásyp 80  
- Pôvodná železobetónová podlaha --

PB05 : Podlaha medzipodesta - položka B21A  
- Keramická dlažba celoplošne lepená 5+5  
- Cementový poter 60  
- Pôvodná konštrukcia schodiska --

PB05 : Podlaha schodisko - položka B21B  
- Schodiskové drevené fošne ( nástupnica aj podstupnica ) 40  
- Pôvodná konštrukcia schodiska --

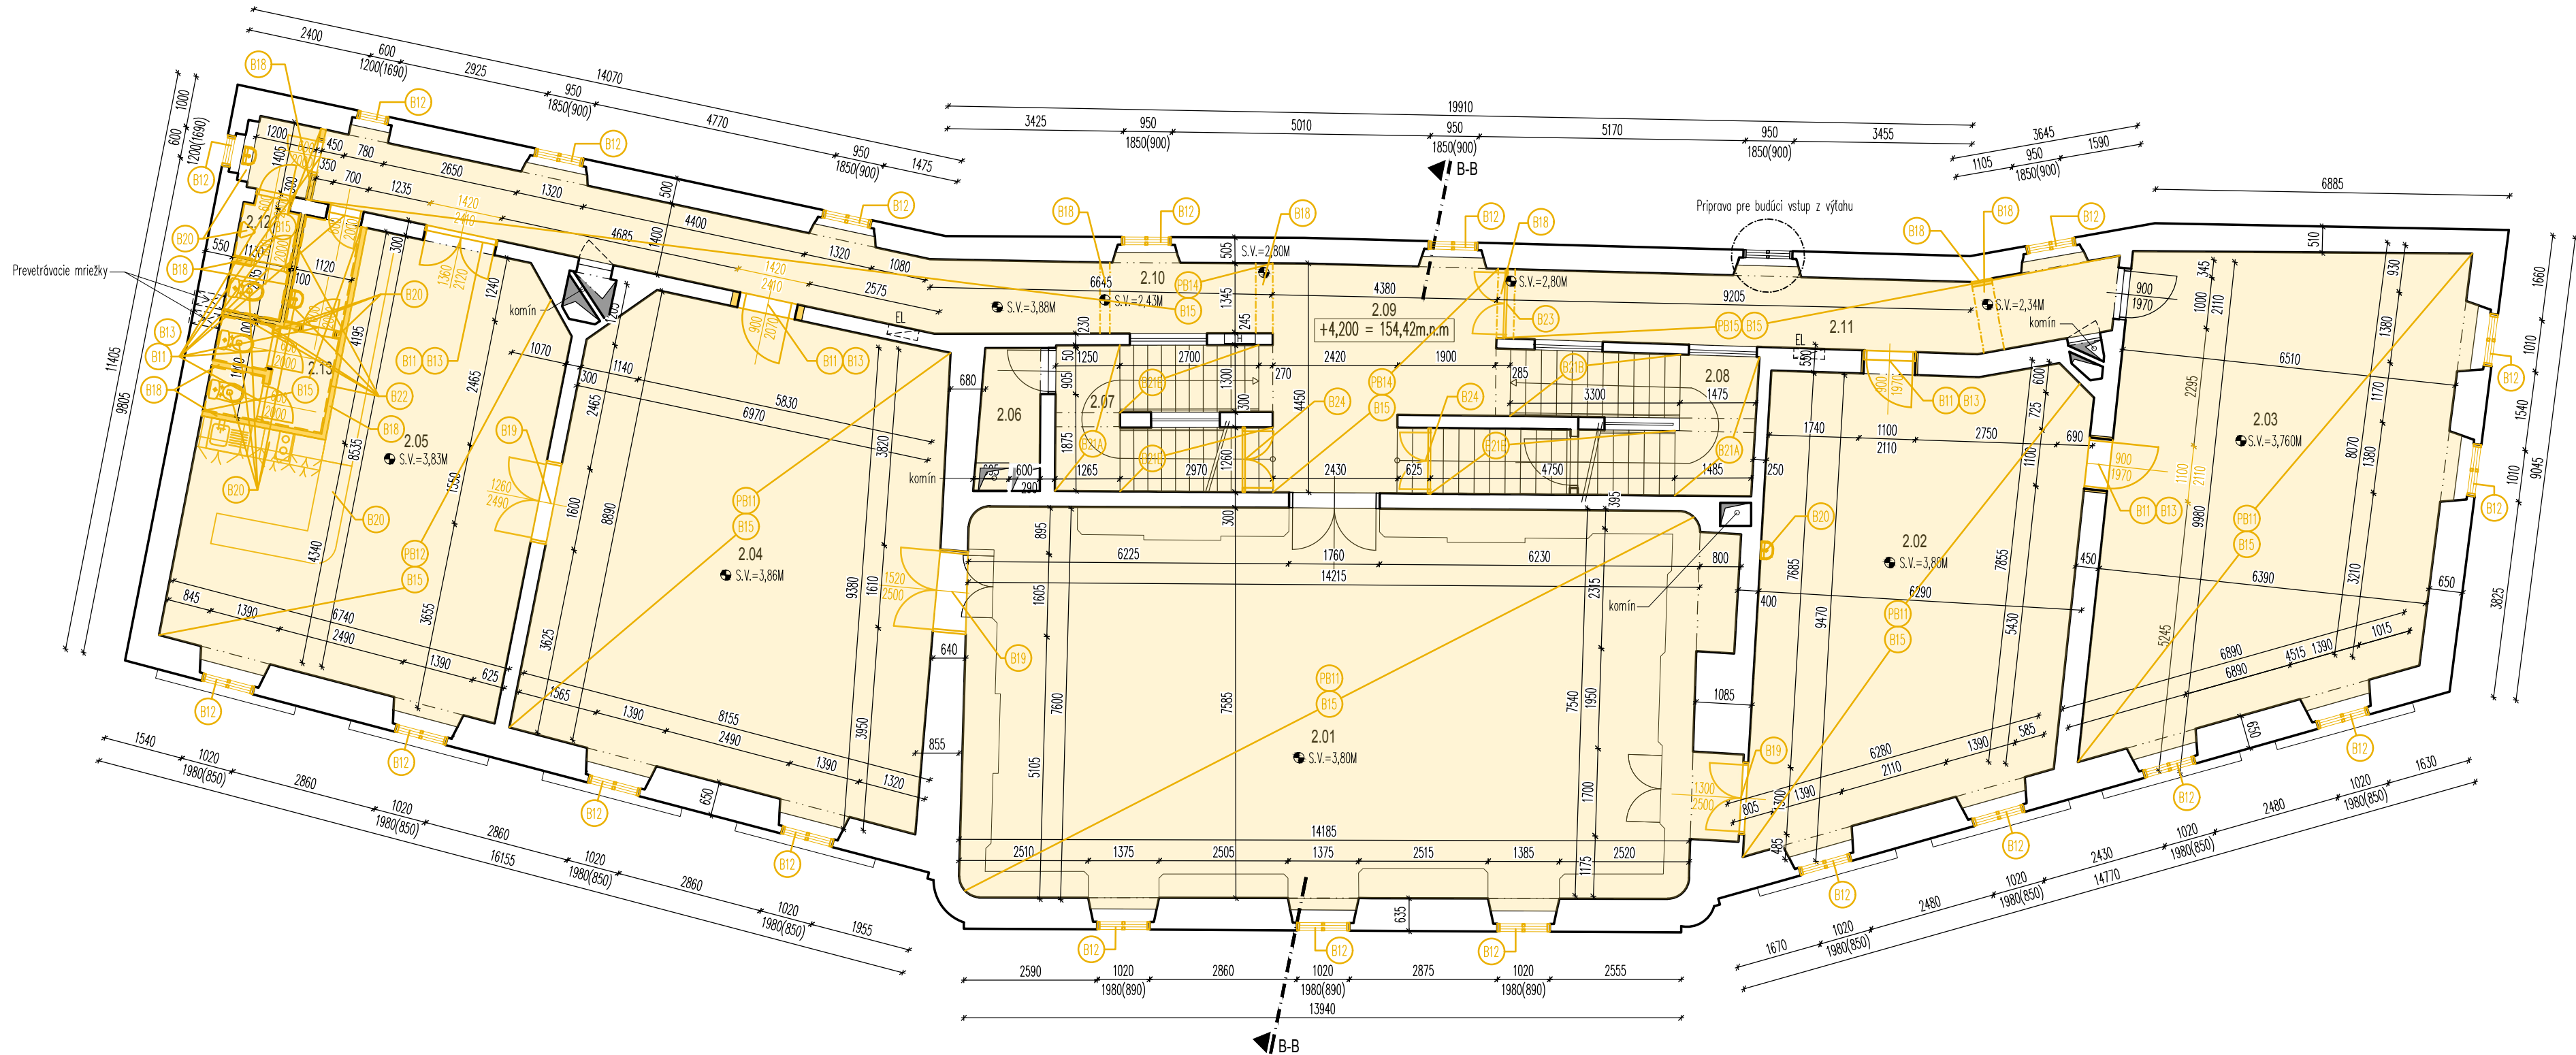

## Legenda búracích prác :

- B11 - DEMONTÁŽ DVERNÉHO KRIDLA A ZARIADENIE
- B12 - DEMONTÁŽ VNÚTORNÝCH A VONKAŠÍCH KRIDIEL A RÁMOV OKIEN
- B13 - ÚPRAVA DVERNÉHO OTVORU SÚ D, SU E S OZNAČENÍM POŽADOVANEJ ŠIRKY A VÝŠKY
- B14 - VYBÚRANIE DVERNÉHO OTVORU
- B15 - ODSTRÁNENIE PODKLADNÝCH VRSTVIEV PODLAHY VRÁTANE NÁŠLAPNEJ VRSTVY, PRESNÝ ROZSAH VÍD. LEGENDA BÚRANÝCH VRSTVIEV PODLAHY
- B16 - ODSTRÁNENIE OMIETKY NA STENÁCH S OZNAČENÍM VÝŠKY OD PODLAHY - VÍD SANÁCIA
- B17 - VYBÚRANIE PODKLADNÉHO BETÓNU A PÔVODNÝCH VRSTVIEV V HROBKÉ 45MM, PRESNÝ ROZSAH VÍD. LEGENDA BÚRANÝCH VRSTVIEV PODLAHY
- B18 - VYBÚRANIE DELIACICH PREČOK A NENOSNÝCH PREVLAČKOV ( NUTNÉ REALIZOVAŤ SONDY A PRŹIAT STATIKA )
- B19 - DEMONTÁŽ DVERNÝCH KRIDIEL
- B20 - DEMONTÁŽ ZARIADŮVACÍCH PREDMETOV A KUCHYNKY
- B21A - ODSTRÁNENIE NÁŠLAPNEJ VRSTVY MEDZIPODESTY
- B21B - ODSTRÁNENIE NÁŠLAPNEJ VRSTVY SCHODISKA
- B22 - ODSTRÁNENIE KERAMICKÉHO OBKLADU
- B23 - ODSTRÁNENIE MREŽOVÝCH DVOJKRÍDLOVÝCH DVERÍ
- B24 - ODSTRÁNENIE DREVENÝCH DVOJKRÍDLOVÝCH DVERÍ

## Legenda farebného značenia :

- ODSTRÁNENIE PODKLADNÝCH VRSTVIEV PODLAHY VRÁTANE NÁŠLAPNEJ VRSTVY
- BÚRANÉ KONŠTRUKCIE

## Poznámky


- VŠETKY NEJASNOSTI A ZMENY OPROTÍ PROJEKTOVEJ DOKUMENTÁCII RIEŠI S GENERÁLNYM PROJEKTANTOM.
- VŠETKY PROJEKTOVANÉ ROZMERY OVERIŤ NA STAVBE ZAMERANÍM
- PROJEKTOVANÝ STAV VYCHÁDZA A JE DOPLNENÍM PROJEKTU "STARÉ EVANJELICKÉ LÝCEUM - NÁVRH UDRŽAVACÍCH PRÁČ Z 02/2019"
- GENERÁLNY PROJEKTANT : ateliér URBAN, s.r.o., Sládkovičova 9, Bratislava, 81106, ZODP. PROJEKTANT : ING. ARCH. LUDOVIT URBAN
- PRI REALIZÁCII JE NUTNÉ POSTUPOVAŤ V SÚLADE S TECHNOLOGICKÝMI PREDPISMI VÝROBCU MATERIÁLOV A V SÚLADE S PRÍSLUŠNÝMI STN!
- PRED REALIZÁCIOU DIAGNOSTIKOVAŤ MATERIÁL EXISTUJÚCICH KONŠTRUKCIÍ A ICH REÁLNU POLOHU
- VÝROBNÚ ALEBO DODÁVATELSKÚ DOKUMENTÁCIU JE NUTNÉ PREDLOŽIŤ NA SCHVÁLENIE INVEŠTOROM, GEN. PROJEKTANTOM A KPÓ

## Legenda miestnosti 2.np

Pol.	Názov	Plocha (m <sup>2</sup> )	Povrchová úprava		
			Podlaha	Steny	Strop
2.01	Spoločenská sála	111.74	Parkety	Reštaurátorská úprava	Reštaurátorská úprava
2.02	Spoločenská miestnosť	52.84	Parkety	Omietka	Omietka
2.03	Spoločenská miestnosť	59.61	Parkety	Omietka	Omietka
2.04	Spoločenská miestnosť	69.03	Parkety	Omietka	Omietka
2.05	Spoločenská miestnosť	48.61	Linoleum	Omietka	Omietka
2.06	Kumbál	2.95	Keramická dlažba	Omietka	Omietka
2.07	Schodisko	10.77	Drevená podlaha	Omietka	Omietka
2.08	Schodisko	14.30	Drevená podlaha	Omietka	Omietka
2.09	Chodba	18.21	Polubová podlaha	Omietka	Omietka
2.10	Chodba	27.19	Polubová podlaha	Omietka	Omietka
2.11	Chodba	16.89	Polubová podlaha	Omietka	Omietka
2.12	WC muži	4.28	Keramická dlažba	Obklad	Omietka
2.13	WC ženy	6.94	Keramická dlažba	Obklad	Omietka

## Legenda materiálov

Murivo existujúcich konštrukcií

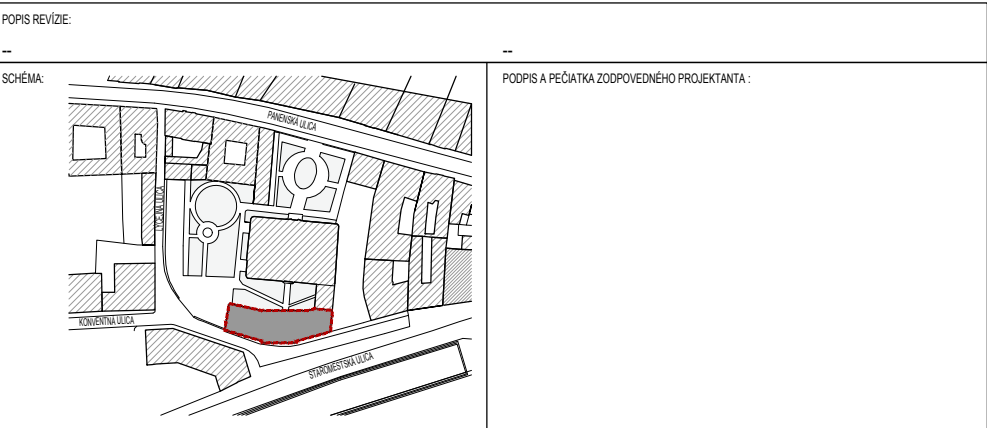

±0,000 = 153,220 m.n.m.

GENERÁLNY PROJEKTANT : KLEINERT, s.r.o., Na Riviere 2, 84104, Bratislava  
AUTOR ARCH. NÁVRHU : Mgr. Oliver Kleinert - autorizovaný architekt SKA  
SPOLUautor ARCH. NÁVRHU : Mgr. Oliver Kleinert - autorizovaný architekt SKA  
ZODPOVEDNÝ PROJEKTANT : Ing. Pavol Pribylinec, PhD. - autorizovaný architekt SKA  
Ing. Pavol Pribylinec, PhD.

NÁZOV STAVBY : STARÉ EVANJELICKÉ LÝCEUM - ÚPRAVA VNÚTORNÝCH PRIESTOROV  
MIESTO STAVBY : Bratislava, Konventná 11  
STAVEBNÍK : CIRKEVNÝ ZBOR ECAV, Staré mesto  
STAVEBNÝ OBYEKT : SO01 - Staré lýceum  
FORMÁT : 5-A4  
DATUM : 02/2019  
OBSAH VÝKRESU : PŮDORYS 2.N.P. - BÚRACIE PRÁCE  
KÓD PROJEKTU : K01\_2021  
PROFESIA : SAR  
STUPEŇ : PROJEKT PRE OHĽÁSENIE STAVEBNÝCH ÚPRAV  
VÝKRES ČÍSLO : SAR-103  
REVÍZIA : 01/2021

- POČAS REALIZÁCIE BÚRACÍCH A DEMONTÁŽNÝCH PRÁČ JE NUTNÉ DIAGNOSTIKOVAŤ MATERIÁL EXISTUJÚCICH ZVISLÝCH A VODOROVNÝCH KONŠTRUKCIÍ, ICH REÁLNU POLOHU, SKLADBY PODLÁH, STIEN A STROPOV. V PRÍPADE ZISTENIA INÉHO AKO PROJEKTOVANÉHO STAVU JE NUTNÉ OKAMŽITE UPOVEDOMIŤ GENERÁLNEHO PROJEKTANTA A VYBRANÉHO PROFESISTU.