



POHLAD 2-2

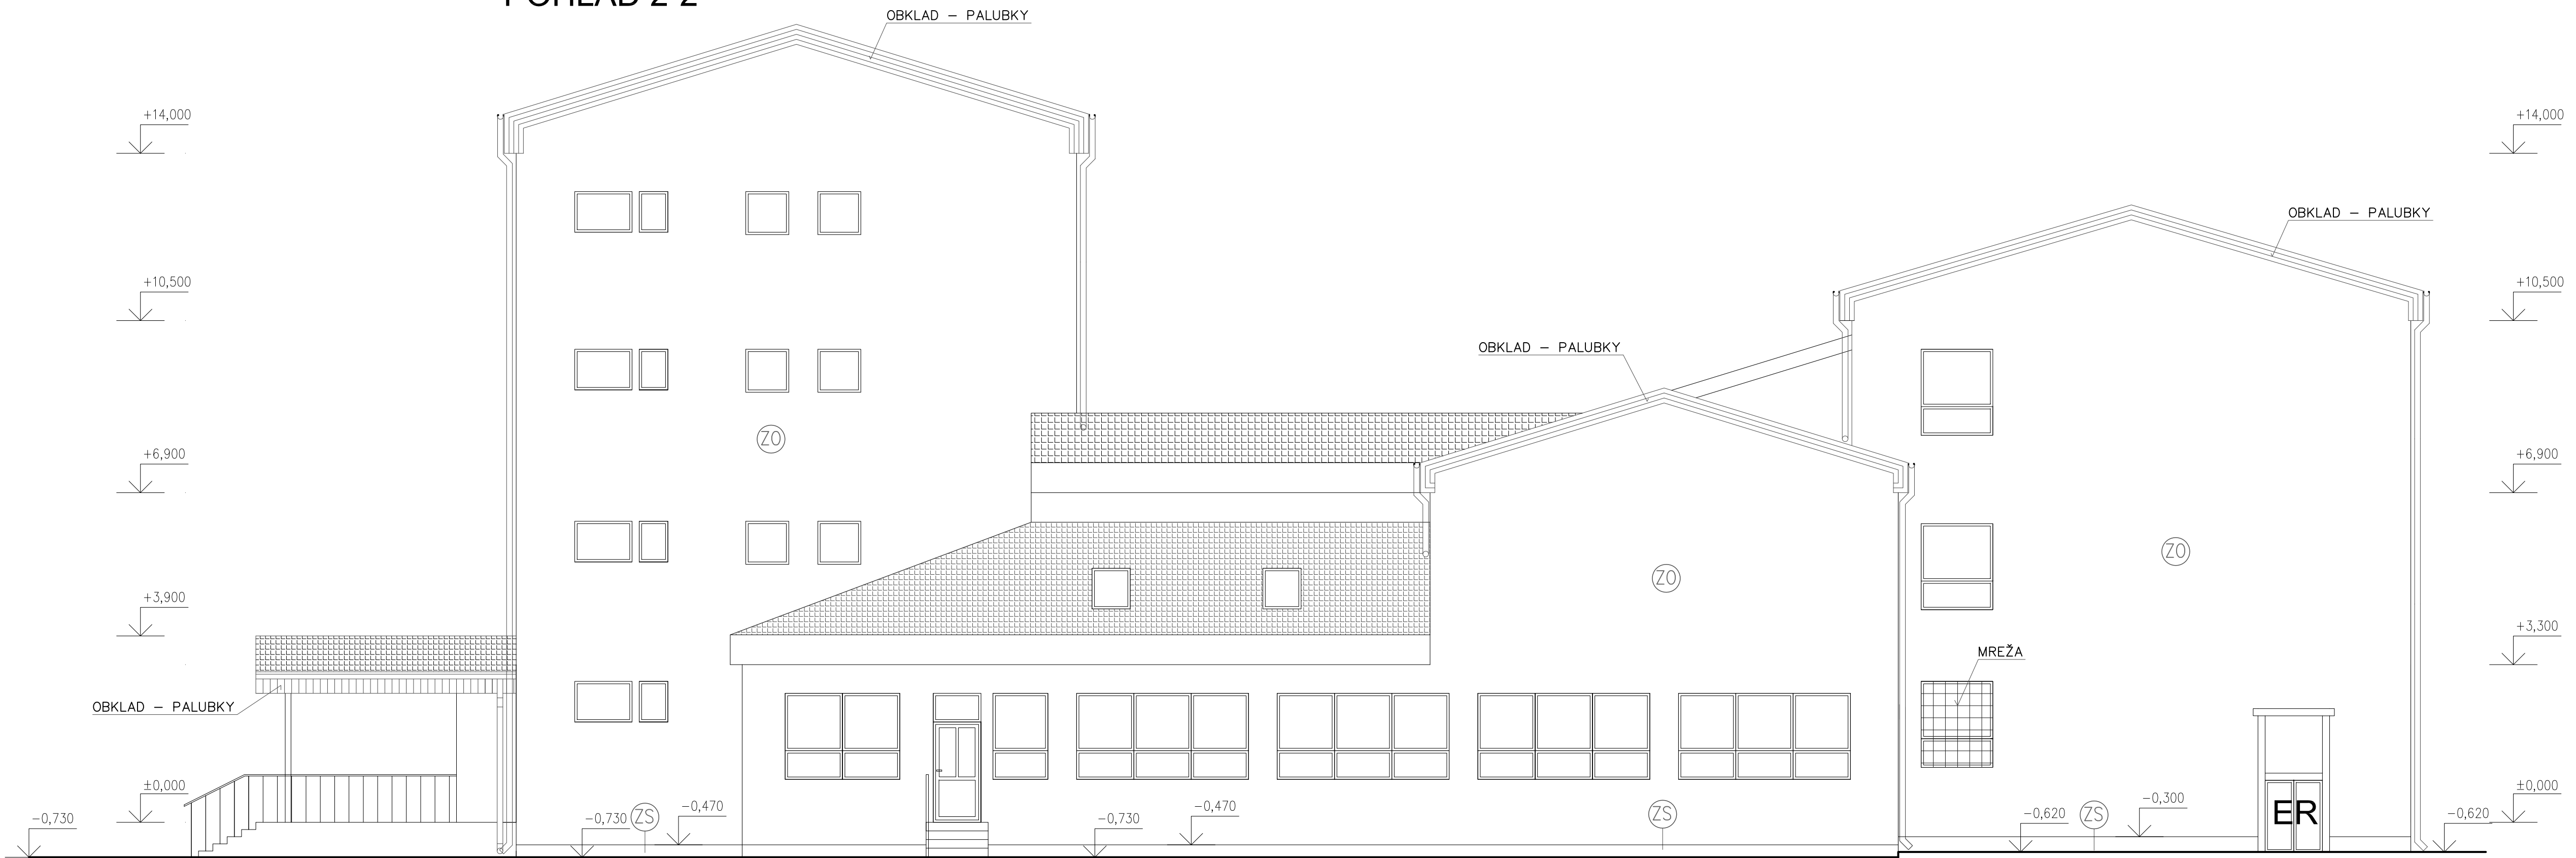




POHLAD 4-4

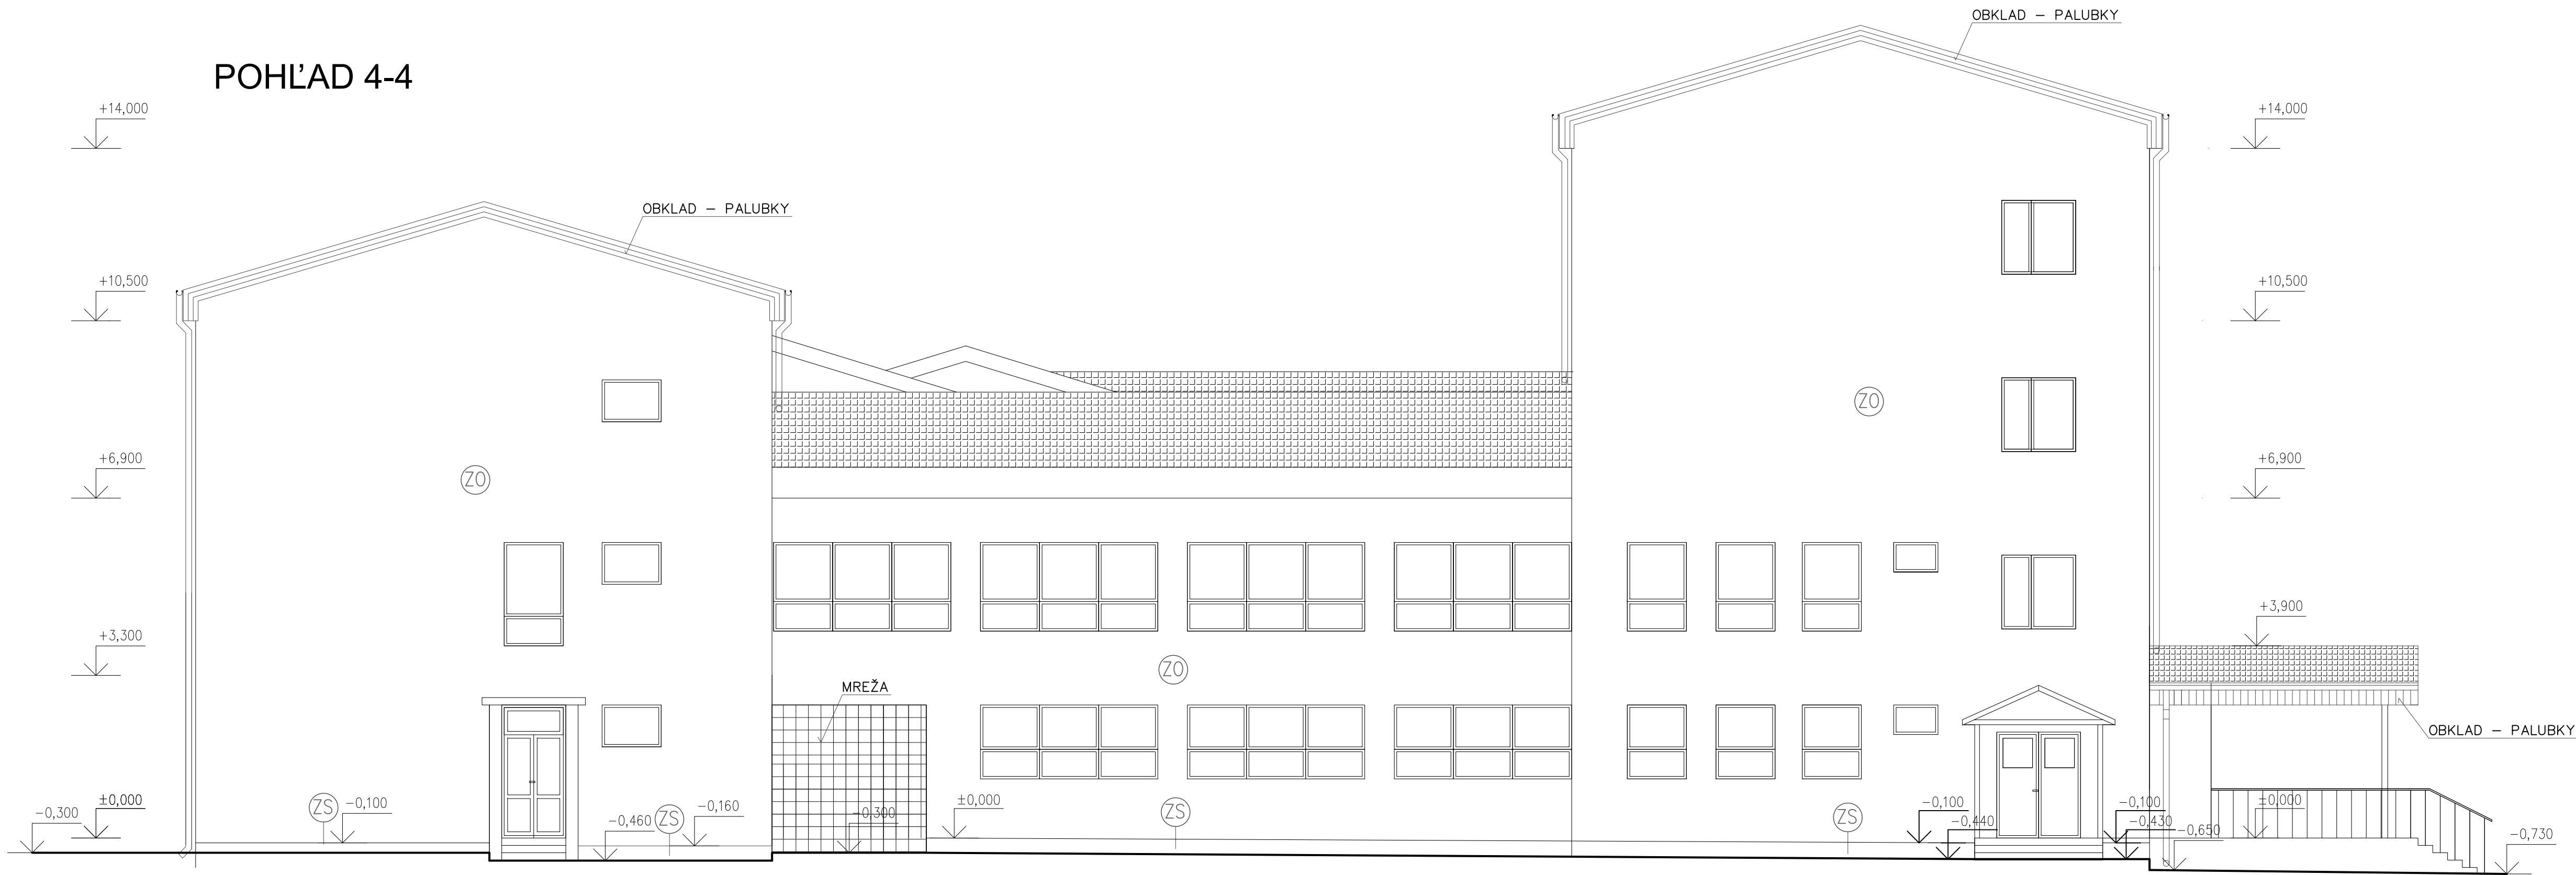

NÁVRH ZATEPLENIA

(Z0) ZATEPLENIE OBVODOVÉHO MURIVA HR. : 150 mm
KONTAKTNÝM ZATEPLOVACÍM SYSTÉMOM
PODKLADNÁ VRSTVA Pôvodné MURIVO + VYSPRÁVKY
LEPIACA STIERKA – LEPIDLO
MINERÁLNA VATA HR. : 150 mm
LEPIACA STIERKA – LEPIDLO
SKLOTEXTILNÁ MREŽKA
FASÁDNA SILIKÁTOVÁ OMIETKA
ZATEPLENIE OSTENIA HR. : 30–40 mm
ZATEPLENIE NADPRAŽIA HR. : 30–40 mm

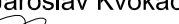(ZS) ZATEPLENIE SOKLA HR. : 120 mm
KONTAKTNÝM ZATEPLOVACÍM SYSTÉMOM
PODKLADNÁ VRSTVA Pôvodné MURIVO– DEMONTÁŽ OBKLADU Z TRAVERTINU
VYSPRÁVENIE SOKLA CEMENTOVOU OMIETKOU
LEPIACA STIERKA – LEPIDLO
STYRODUR HR. : 120 mm
LEPIACA STIERKA – LEPIDLO
SKLOTEXTILNÁ MREŽKA
FASÁDNA MARMOLITOVÁ OMIETKA

PROJEKTANT: Ing. Jaroslav Kvokačka 	VYPRACOVAL: Ing. Jozef Kvokačka 	KRESLIL: Ing. Jaroslav Kvokačka 	
INVESTOR: Mesto Bardejov, Radničné námestie 16, Bardejov			
GENERÁLNY PROJEKTANT: ING. JAROSLAV KVOKAČKA-PROJEKTING, NA HRADBÁCH 4, BARDEJOV			
STUPEŇ PD: Projekt na stavebné povolenie a realizáciu stavby			
NÁZOV: ZNIŽENIE ENERGETICKÝCH NÁKLADOV NA PREVÁDZKU ZŠ KOMENSKÉHO 23 V BARDEJOVE			MIERKA: 1:100
LOKALITA: BARDEJOV, KOMENSKÉHO 23			DÁTUM: 06/2021
OBSAH: POHLAD 2-2, 4-4-NOVÝ STAV			ČÍS. ZÁK.: 2021017
			FORMÁT: A1
			ARCH.Č.: 23