



POZDĽŽNY REZ 1:100

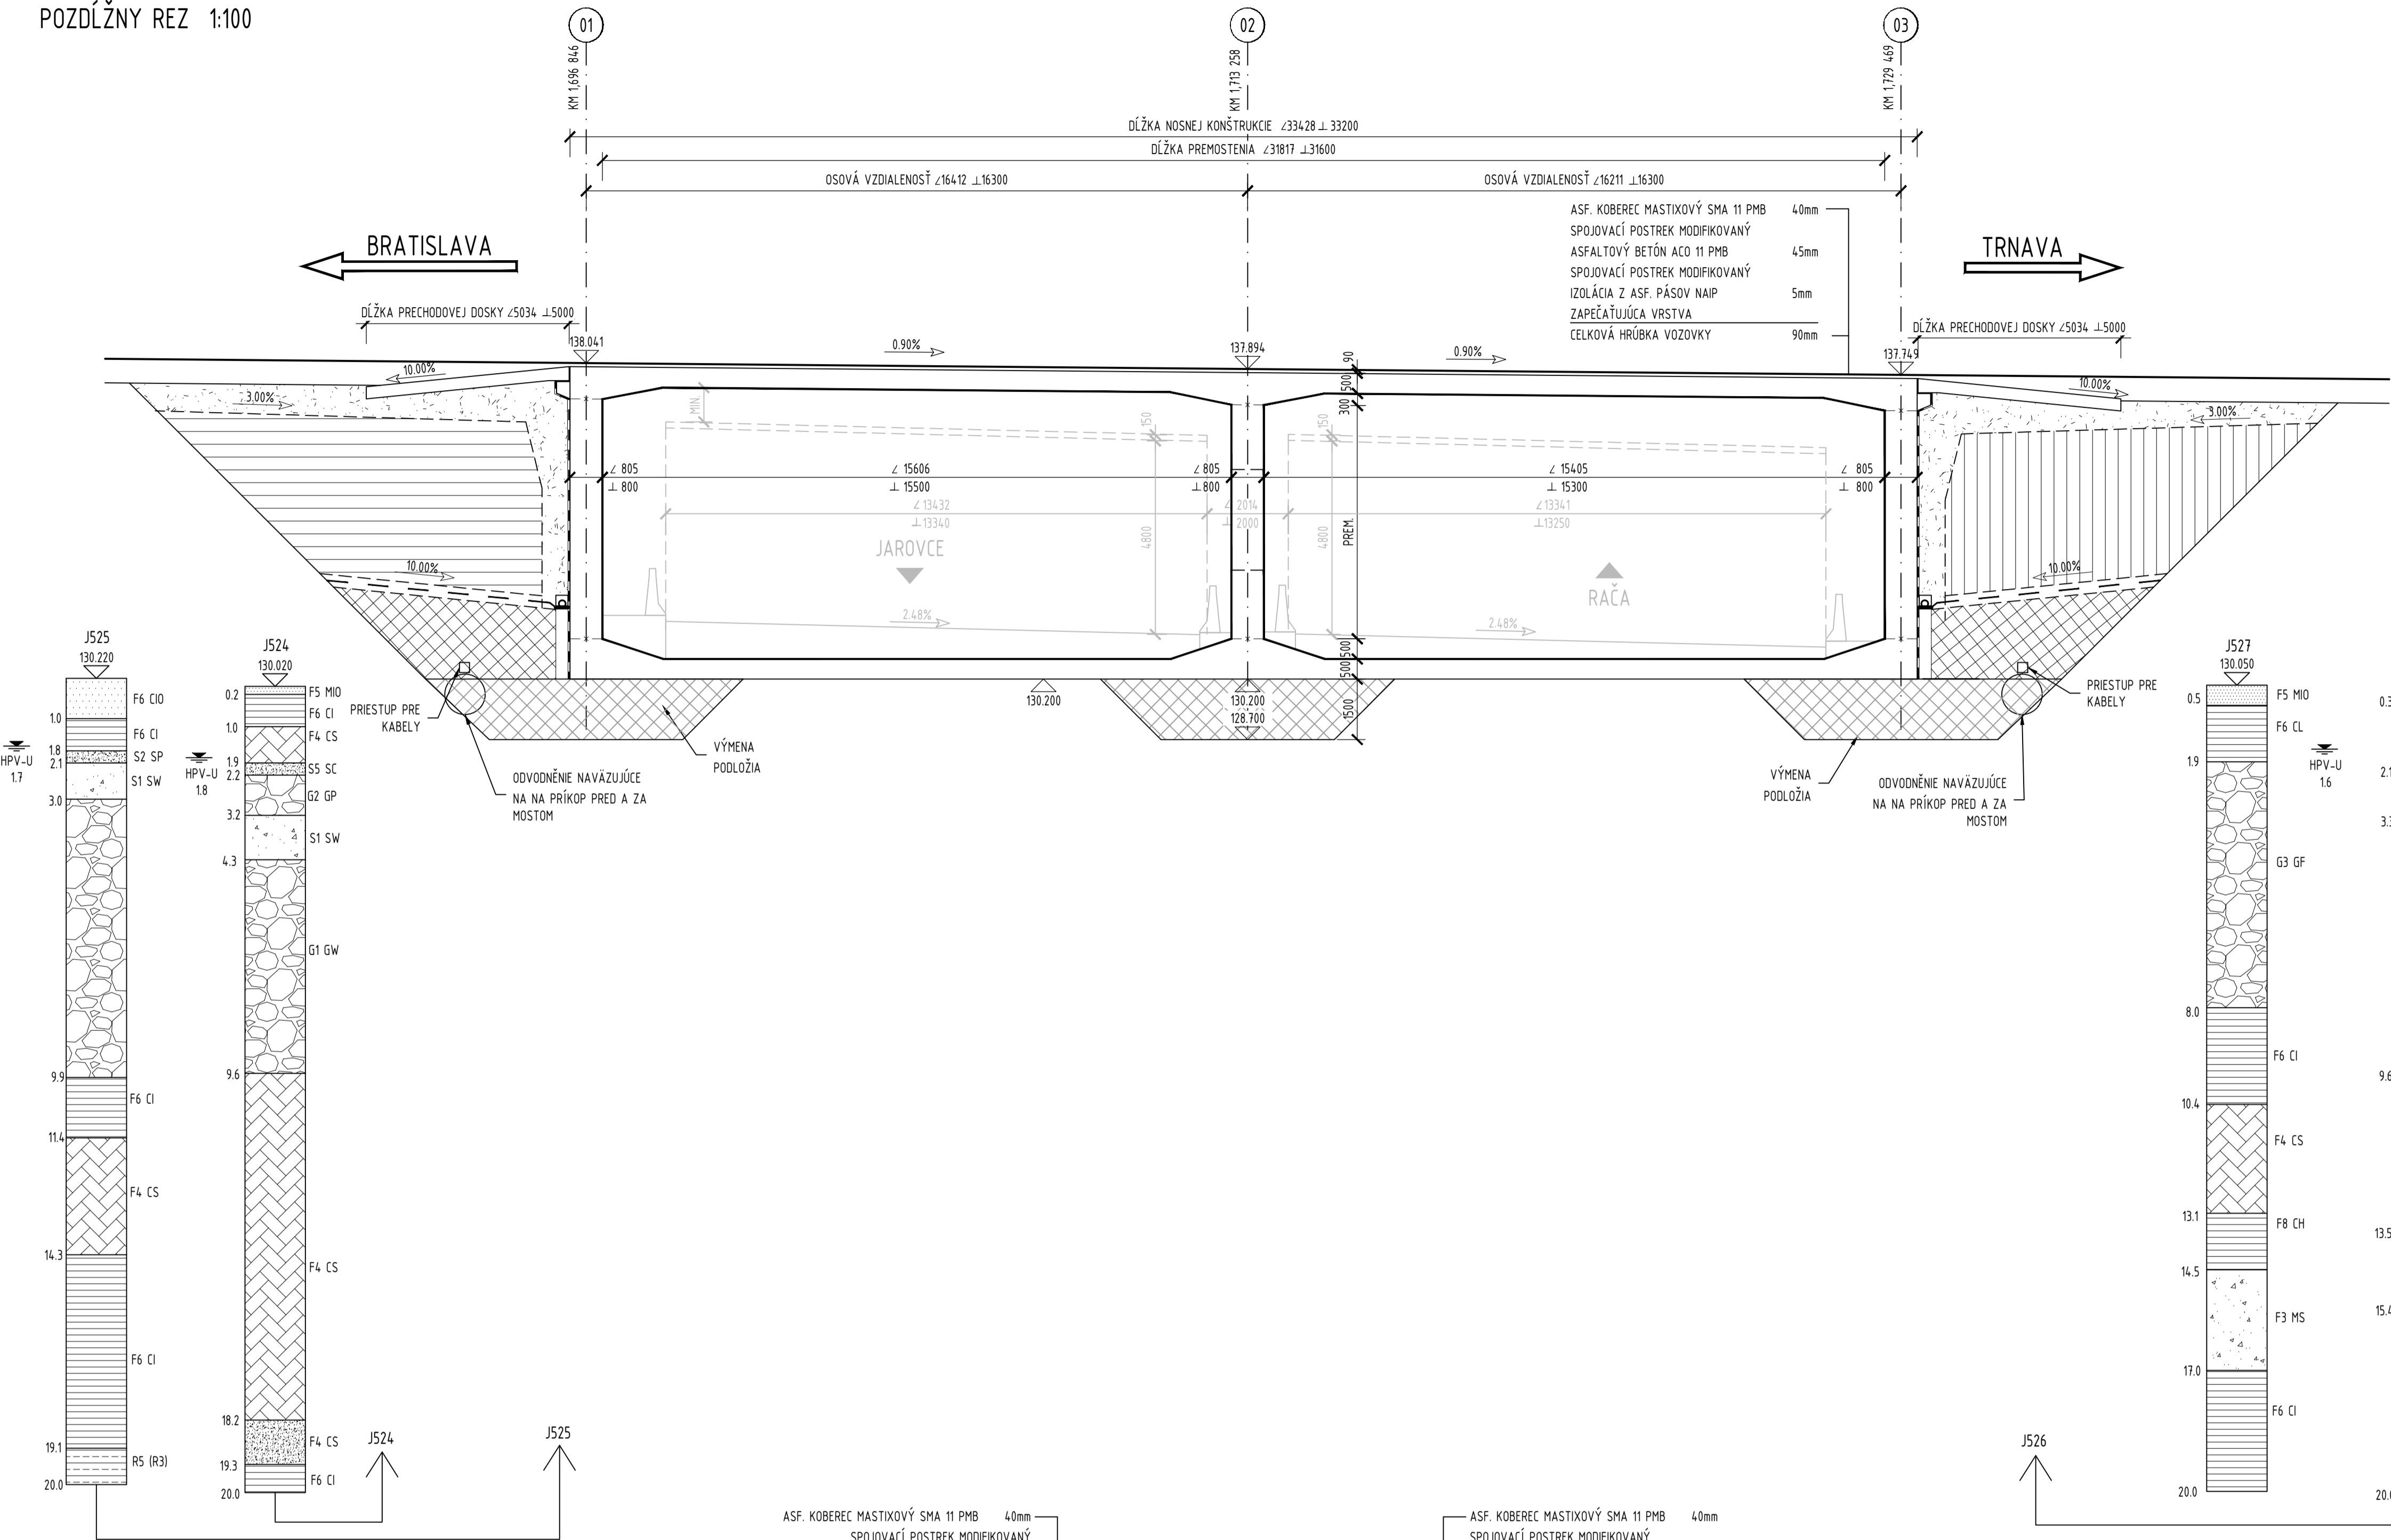


ASFALTOVÝ BETÓN
SPŮJ
IZOLÁCIA Z ASF.
ZAPEČAŤUJÚCA V
CELKOVÁ HRúbKA

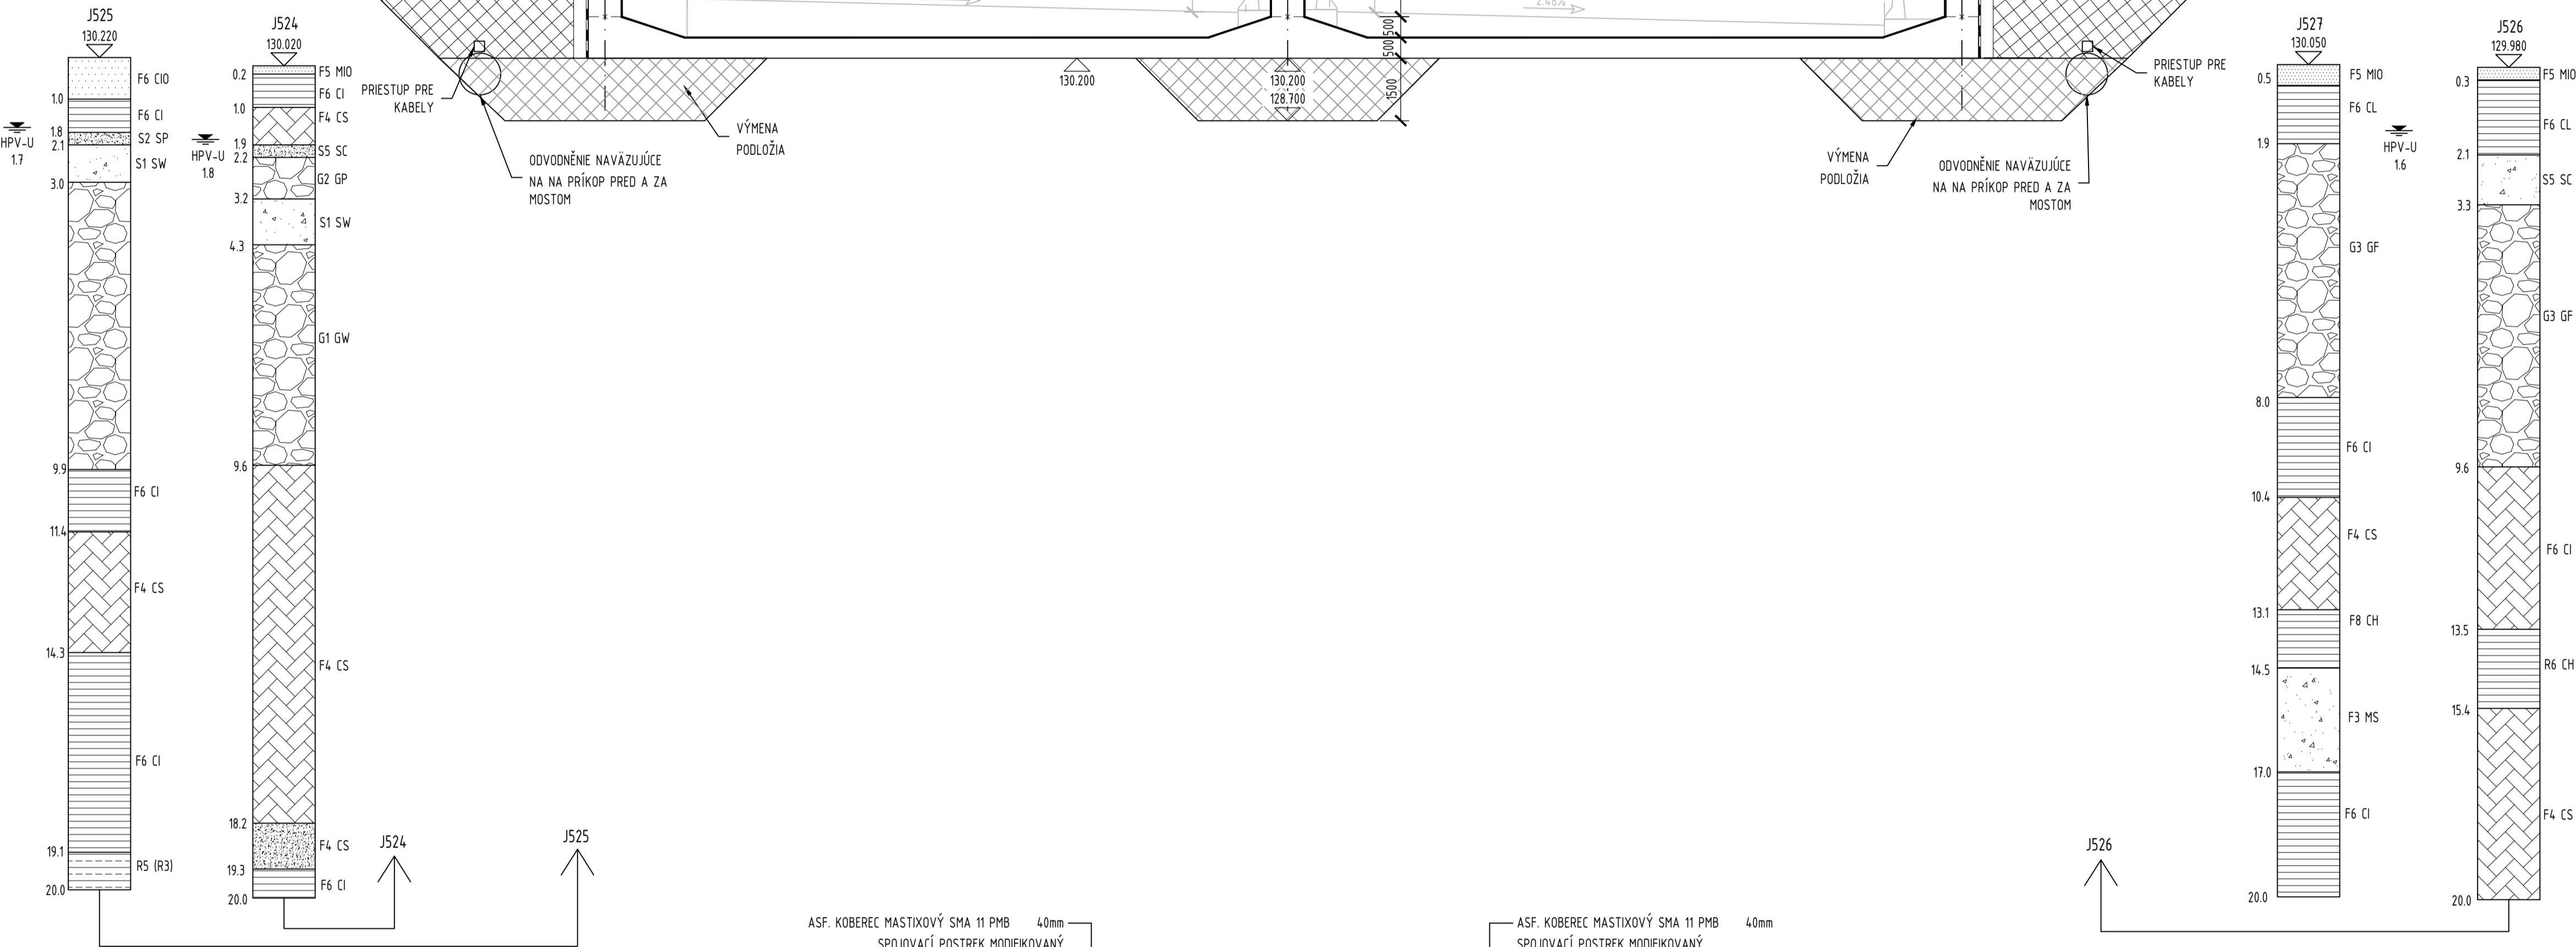


PRIEČNY REZ 1:100

USPORIADANIE V ČASE MEZI ZHOTOVENÍM MOSTA 232-05
A KOMPLETNÝM ROZŠÍRENÍM D1

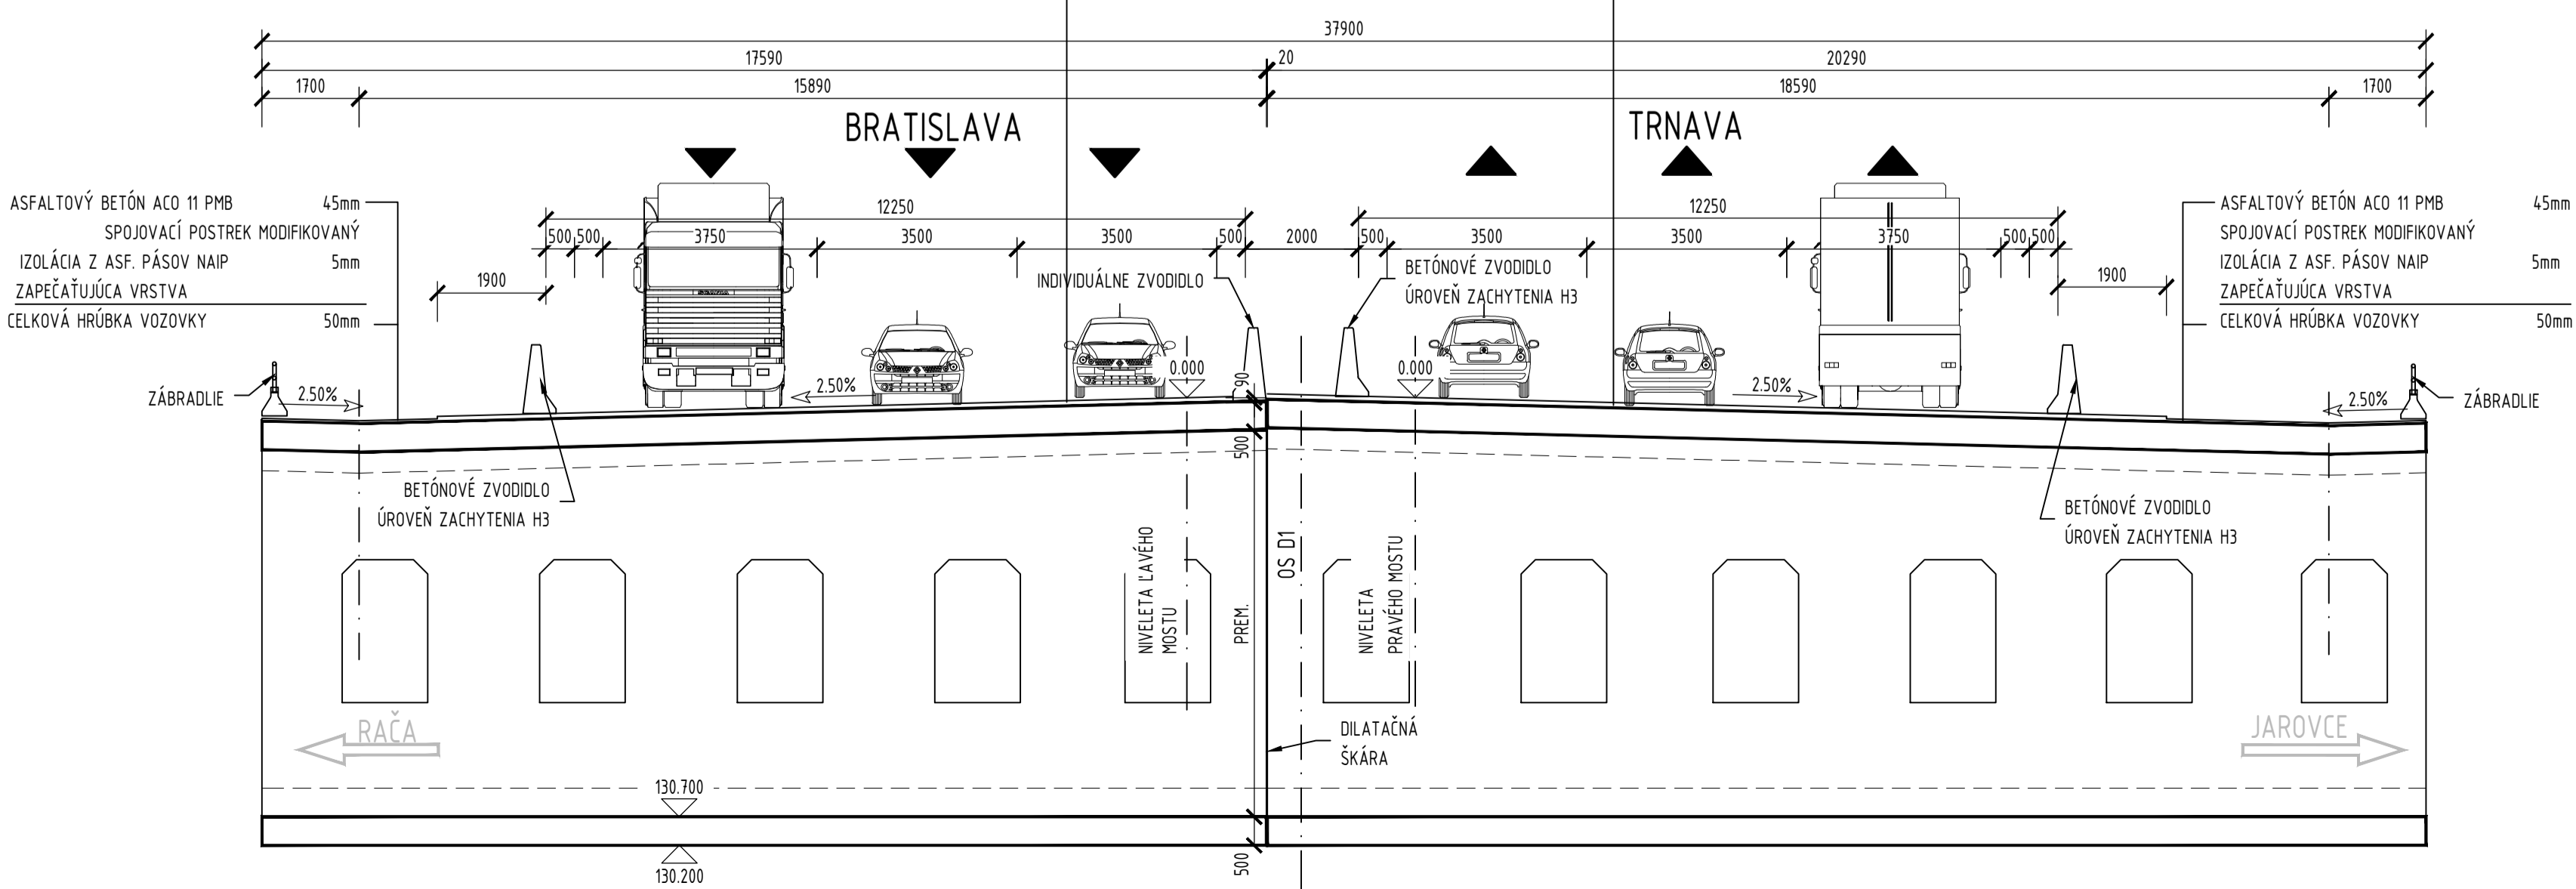


d				
c				
b				
a				
ZMENA	POPIS ZMENY	DÁTUM	SPRACOVAL	SCHVAŇOVAL
OBJEDNÁVATEĽ:		NÁRODNÁ DIAĽNIČNÁ SPOLOČNOSŤ, a.s.		
		Dúbravská cesta 14, 841 04 Bratislava		
Doprastav, a.s.		Drieňová 27, 826 56 Bratislava		
STAVEBNÝ DOZOR:		INFRAM SK s.r.o.		
		Gallayova 11, 841 02 Bratislava		
PROJEKTANT:		SHP SK s.r.o.		
		Mlynské luhy 64, 821 05 Bratislava		

ODSÓHLASIL ZA STAVEBNÝ DOZOR:

 

ZODPOVEDNÝ PROJEKTANT

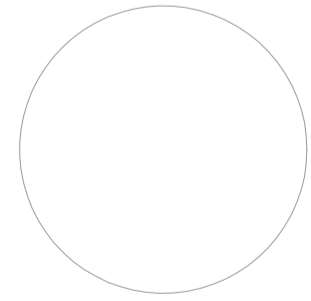

STAVBA:		OBJEKT:	
Diaľnica D1 Bratislava - Triblavina, most D1/D4		232-05	
KRAJ: BRATISLAVSKÝ		SORADNICOVÝ SYSTÉM : S-JTSK, realizácia JTSK	
OKRES: BRATISLAVA III		VÝŠKOVÝ SYSTÉM : B p v	
KAT. OZEMIE: VAJNORY			
PROJEKTANT OBJEKTU:		ZODPOVEDNÝ PROJEKTANT	
		ING. PAVEL SVOBODA, Ph.D.	
		DÁTUM	
		02/2021	
		VYPRACOVAL	
		ING. LEONARD ŠOPIK, Ph.D.	
		FORMAT	
		BA4	
		KONTROLOVAL	
		ING. JAN POZDÍSEK, Ph.D.	
		MIERKA	
		1:100	
		HLAVNÝ INŽINIER PROJEKTU	
		ING. HUBERT REHULKA	
		STUPEŇ PD	
		DSRS	
		OBJEKT:	
		KRIŽOVATKA D1/D4 IVANKA-SEVER	
		232-05 MOST NA D1 V KM 1,713 258 NAD D4	
		ČÍSLO ZAKAZKY	
		20015	
		ČÍSLO PRÍLOHY:	
		ČÍSLO SPRÁVY:	
SHP SK s.r.o.		POZDĽŽNY A PRIEČNY REZ	
Mlynské luhy 64		03	
821 05 Bratislava			