
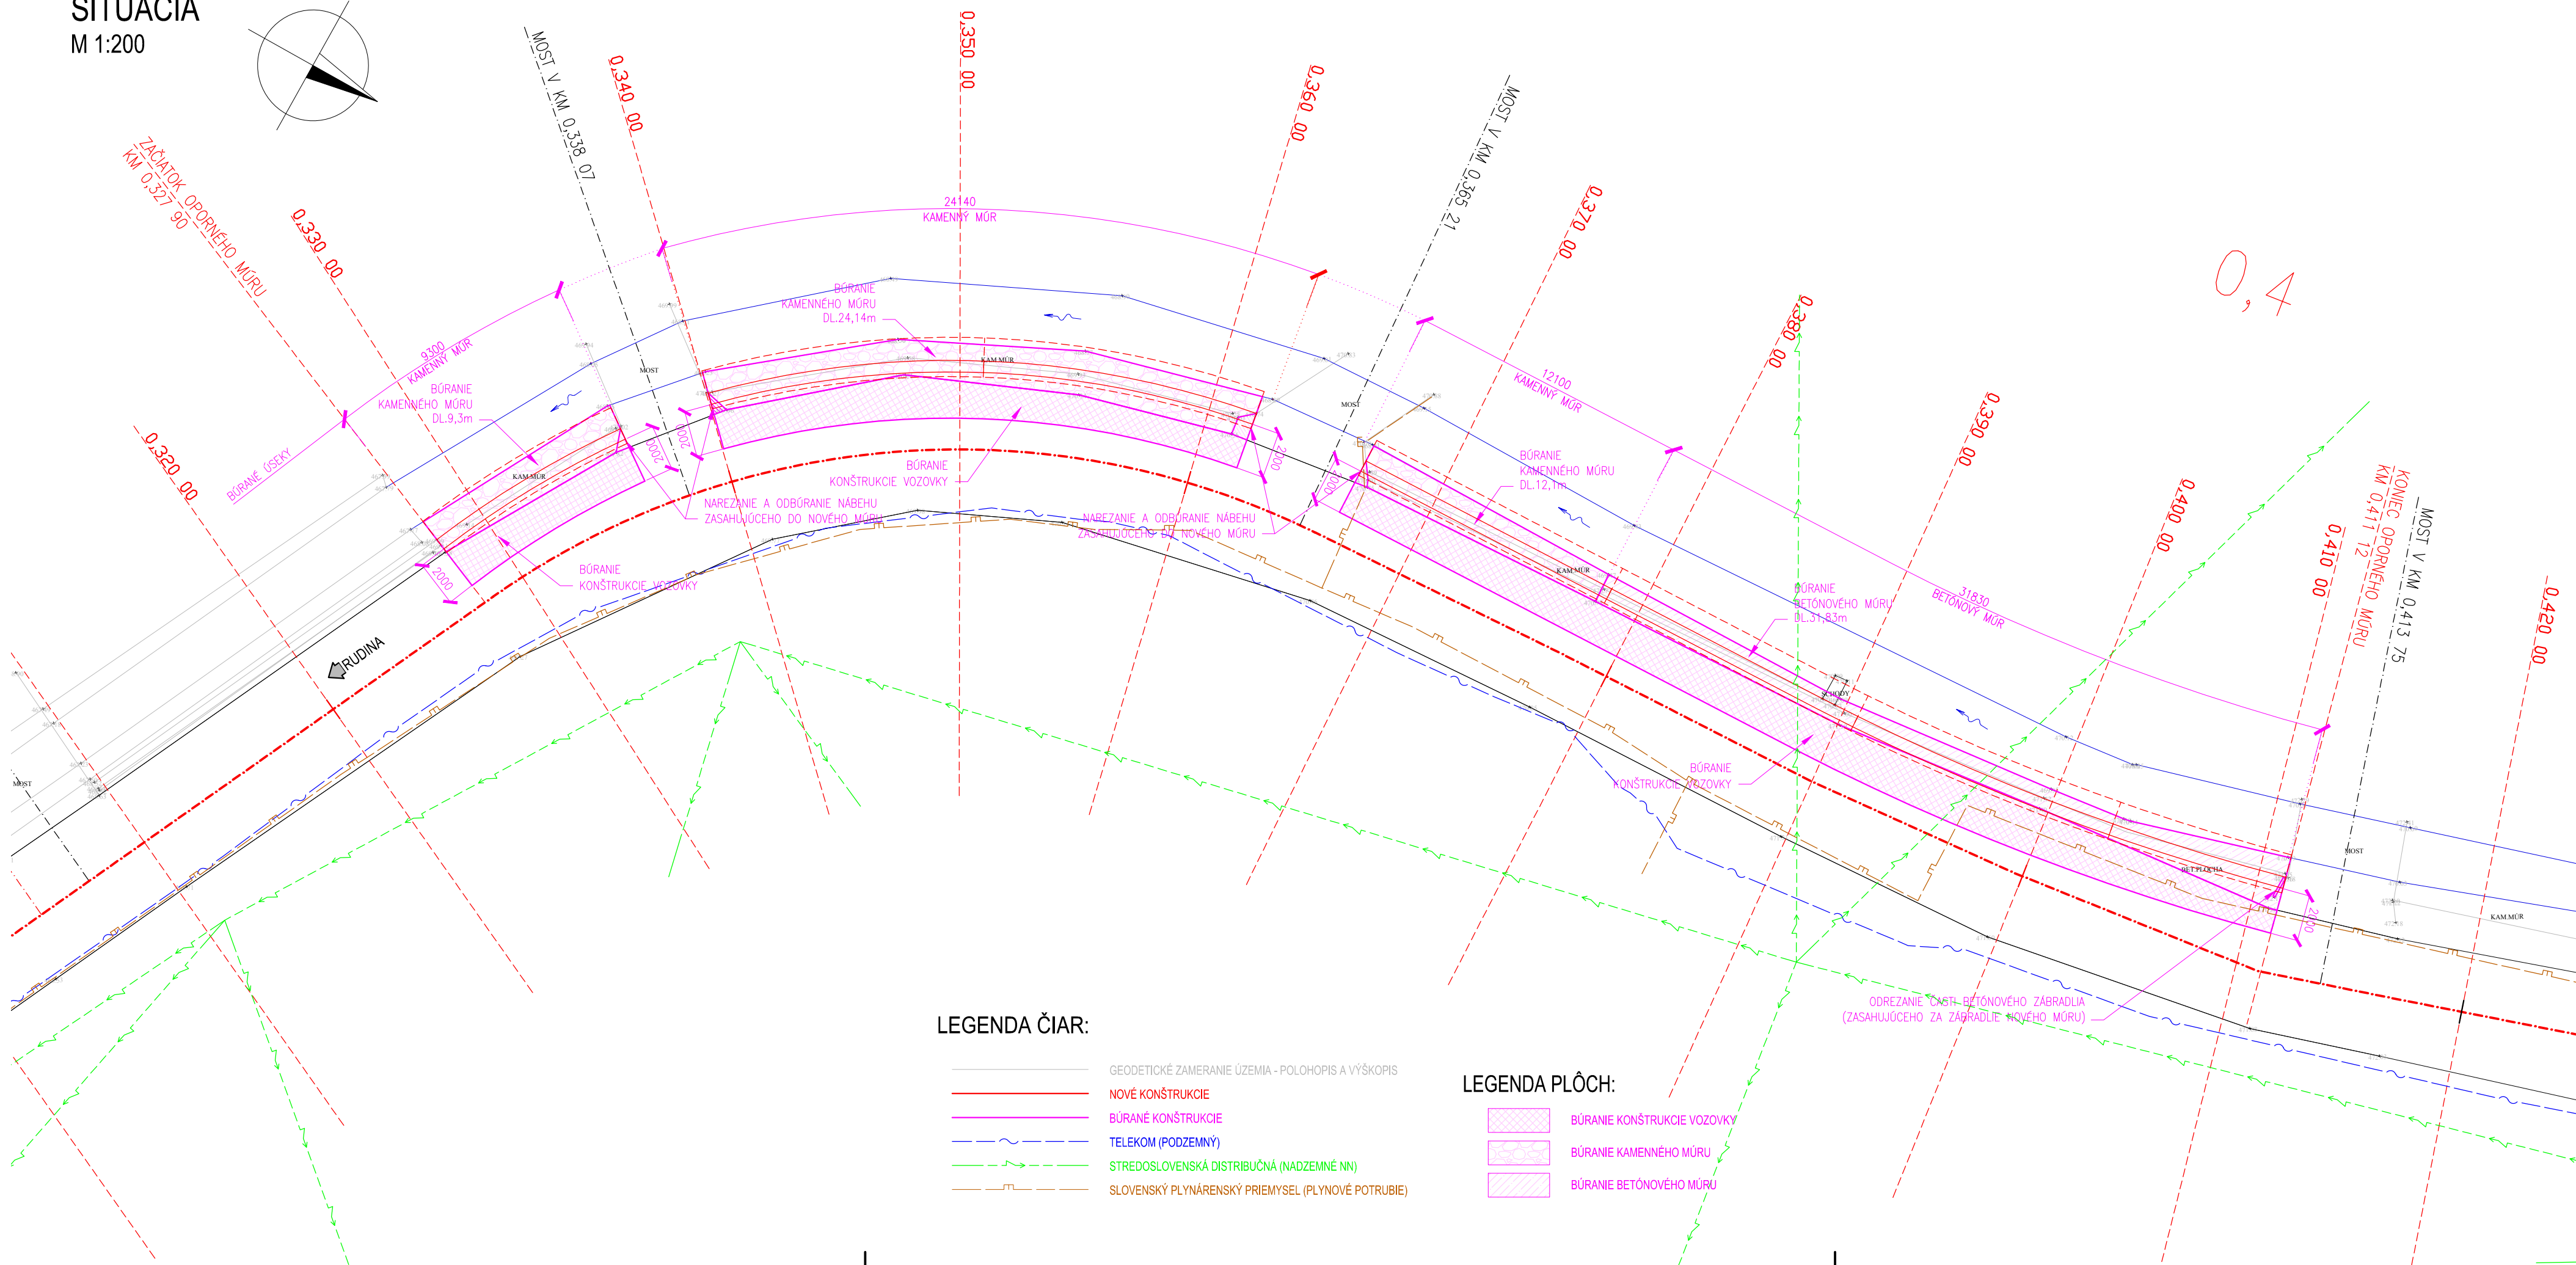


SITUÁCIA
M 1:200

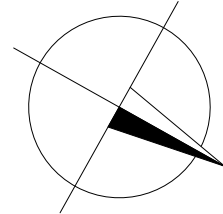

LEGENDA ČIAR:

- GEODETICKÉ ZAMERANIE ÚZEMIA - POLOHOPIS A VÝŠKOPIS
- NOVÉ KONŠTRUKCIE
- BÚRANÉ KONŠTRUKCIE
- TELEKOM (PODZEMNÝ)
- STREDOSLOVENSKÁ DISTRIBUČNÁ (NADZEMNÉ NN)
- SLOVENSKÝ PLYNÁRENSKÝ PRIEMYSEL (PLYNOVÉ POTRUBIE)

LEGENDA PLÔCH:

- BÚRANIE KONŠTRUKCIE VOZOVKY
- BÚRANIE KAMENNÉHO MÚRU
- BÚRANIE BETONOVÉHO MÚRU

202

POZNÁMKA:
PRED ZAHÁJENÍM STAVEBNÝCH PRÁČ JE NUTNÉ VYTÝČIŤ VŠETKY INŽINIERSKÉ SIETE ICH SPRÁVCAMI !!!

ZÁKAZKA:			PROJEKTANT:	
REKONŠTRUKCIA OPORNÉHO MÚRU NA RUDINSKEJ CESTE III/2058			<div></div> <div>DAQE Slovakia s.r.o.</div> <div>Pribinova 8953/62, 010 01 Žilina</div> <div>www.daqe.sk, info@daqe.sk</div>	
OBJEKT: REKONŠTRUKCIA OPORNÉHO MÚRU V KM 0,327				
PRÍLOHA: SITUÁCIA - BÚRACIE PRÁČE				
INVESTOR: Správa ciest ŽSK, M.Rázusa 104/A, 010 01 Žilina				
KRAJ: Žilinský	OKRES: Kysucké Nové Mesto	K.Ú.: Rudinská	ČÍSLO ZÁKAZKY:	20-015
MANAŽÉR PROJEKTU:			DÁTUM:	05/2020
ZODPOVEDNÝ PROJEKTANT:			STUPEŇ:	DSP/DRS
ING. LUKÁŠ ROLKO			MIERKA:	1:200
KONTROLOVAL:			FORMÁT	4xA4
ING. LUKÁŠ ROLKO			ČÍSLO PRÍLOHY:	SÚPRAVA:
NAVRHOL - VYPRACOVAL:			02	
ING. ZDENKO PETOVSKÝ				