


PÔDORYS  
M 1:200

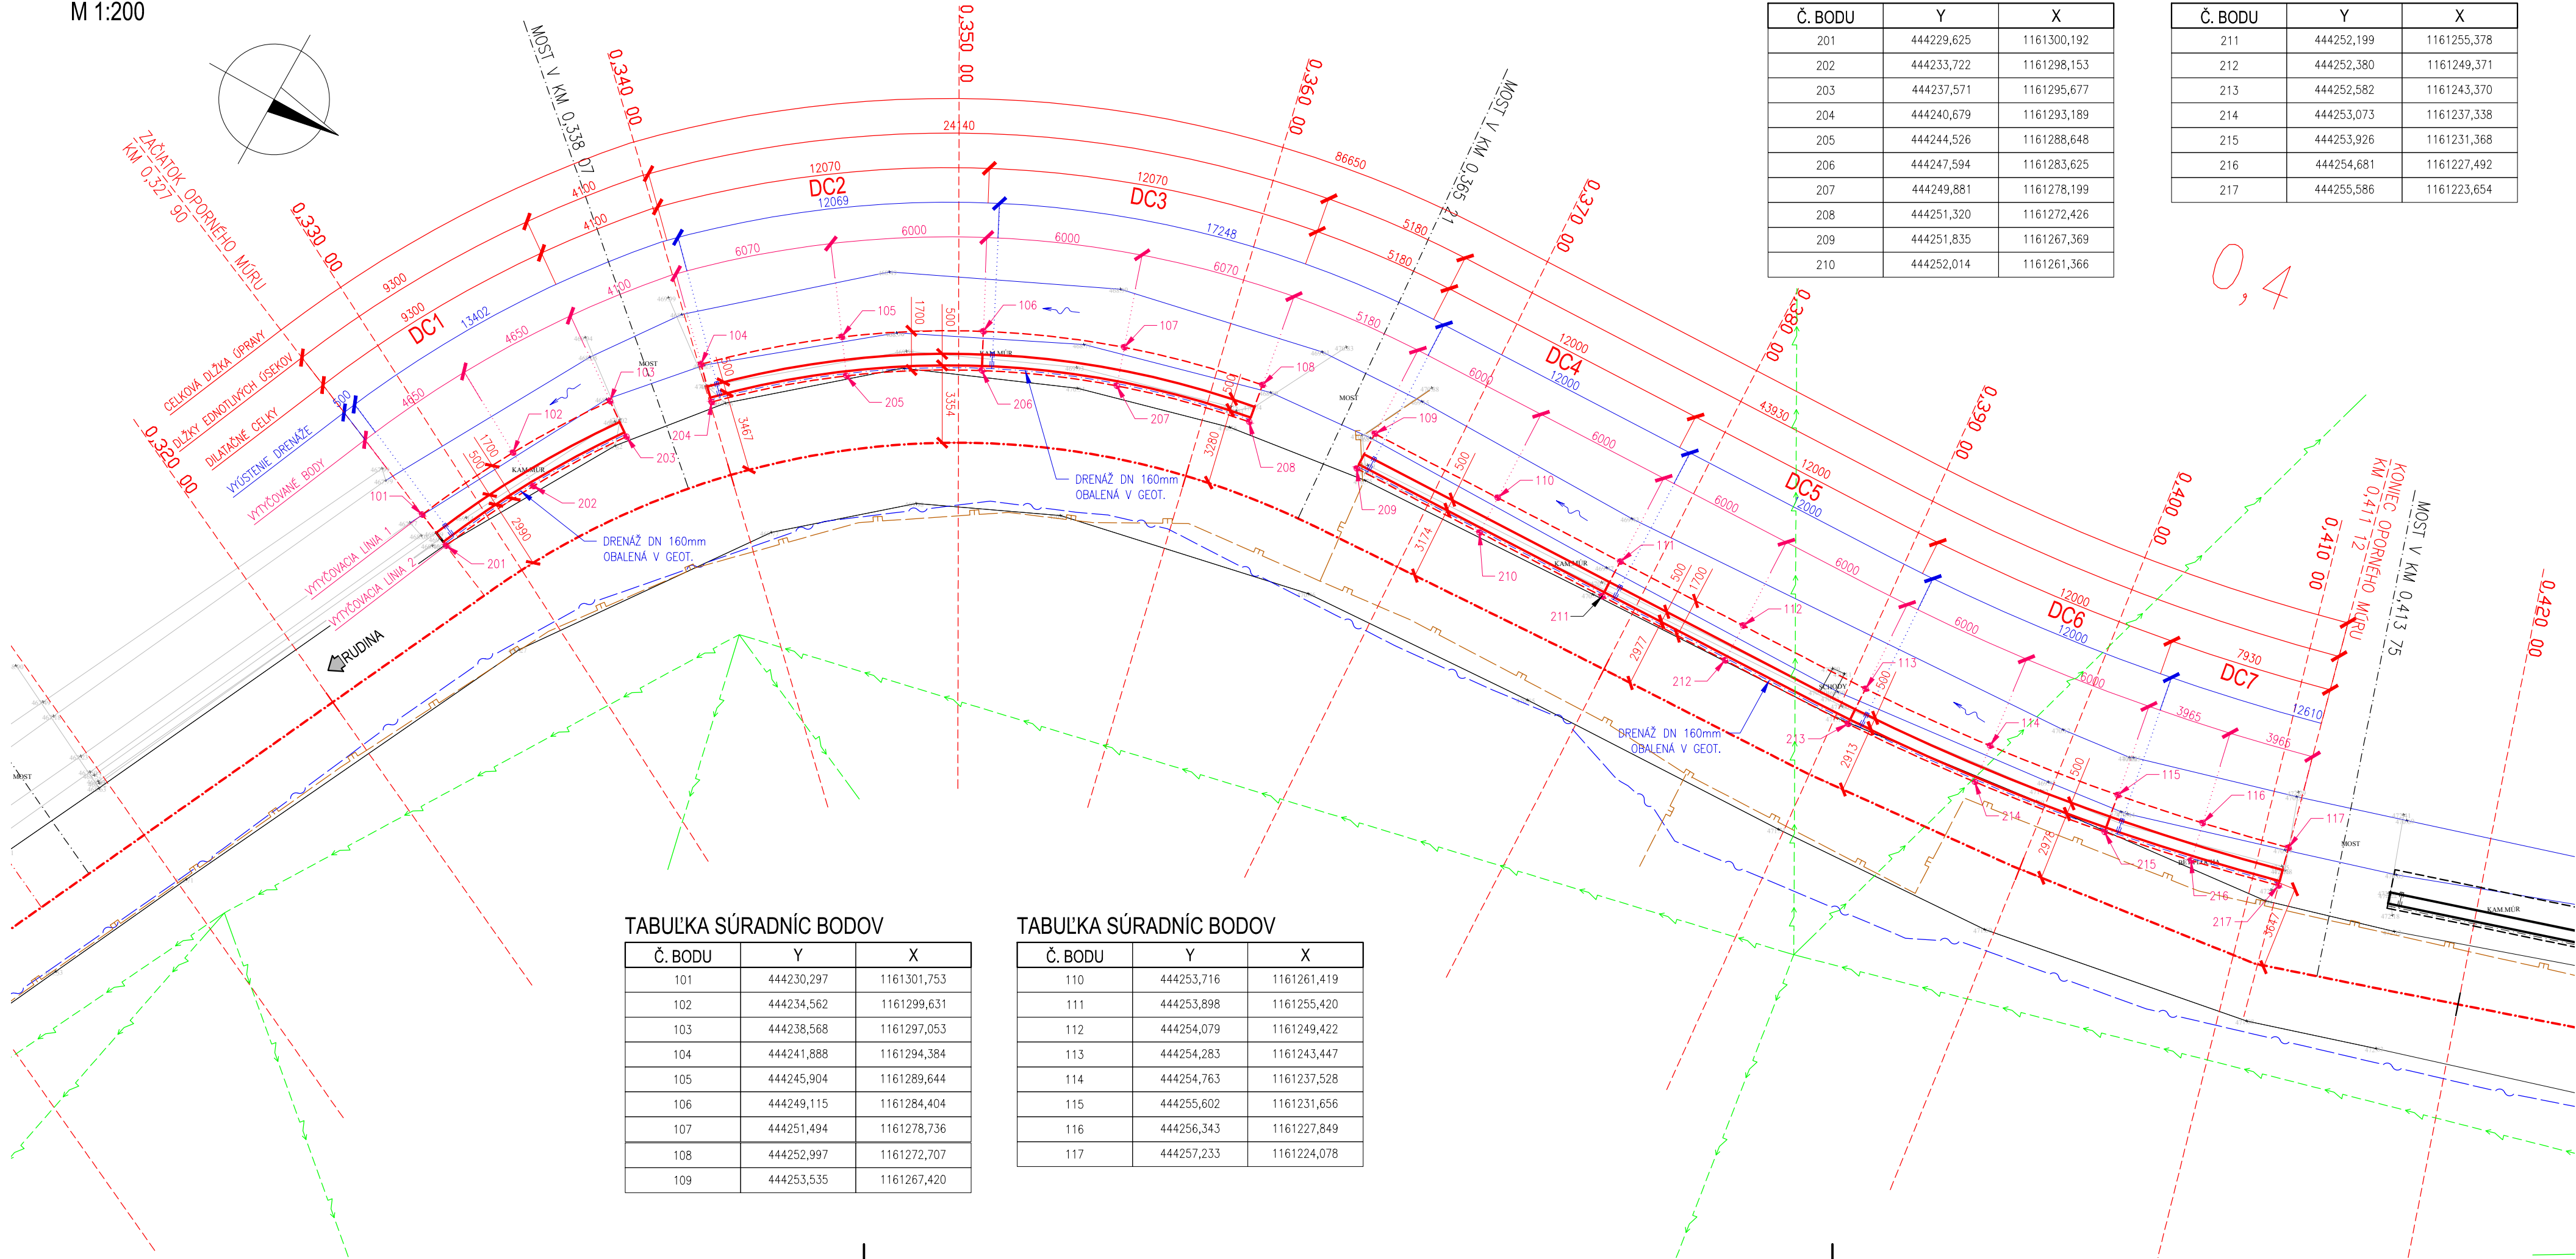

TABUĽKA SÚRADNÍČ BODOV

Č. BODU	Y	X
201	444229,625	1161300,192
202	444233,722	1161298,153
203	444237,571	1161295,677
204	444240,679	1161293,189
205	444244,526	1161288,648
206	444247,594	1161283,625
207	444249,881	1161278,199
208	444251,320	1161272,426
209	444251,835	1161267,369
210	444252,014	1161261,366

TABUĽKA SÚRADNÍČ BODOV

Č. BODU	Y	X
211	444252,199	1161255,378
212	444252,380	1161249,371
213	444252,582	1161243,370
214	444253,073	1161237,338
215	444253,926	1161231,368
216	444254,681	1161227,492
217	444255,586	1161223,654

BETÓNY PODĽA STN EN 206+A1:

C 35/45 XC4, XD3, XF4 (SK), CI-0,1, Dmax 16, S4  
C 35/45 XC4, XD3, XF4 (SK), CI-0,1, Dmax 16, S4  
C 12/15 - X0 (SK), CI-0,4, Dmax 16, S3

DRIEK MÚRU  
ZÁKLAD MÚRU  
PODKLADNÝ BETÓN


BETONÁRSKA VÝSTUŽ:

B 500B

LEGENDA ČIAR:

- GEODETICKÉ ZAMERANIE ÚZEMIA - POLOHOPIS A VÝŠKOPIS
- NOVÉ KONŠTRUKCIE
- TELEKOM (PODZEMNÝ)
- STREDOSLOVENSKÁ DISTRIBUČNÁ (NADZEMNÉ NN)
- SLOVENSKÝ PLYNÁRENSKÝ PRIEMYSEL (PLYNOVÉ POTRUBIE)

VYTYČOVANÉ BODY

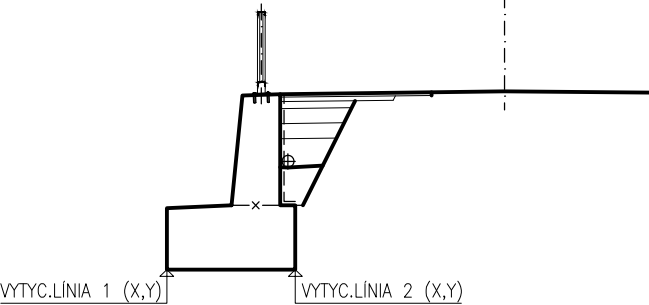

202

POZNÁMKA:  
PRED ZAHÁJENÍM STAVEBNÝCH PRÁČ JE NUTNÉ VYTYČIŤ VŠETKY INŽINIERKE SIETE ICH SPRÁVCAMI !!!

ZÁKAZKA: <b>REKONŠTRUKCIA OPORNÉHO MÚRU NA RUDINSKEJ CESTE III/2058</b>		PROJEKTANT: <b>daqe</b> DAQE Slovakia s.r.o. Pribinova 8953/62, 010 01 Žilina www.daqe.sk, info@daqe.sk	
OBJEKT: <b>REKONŠTRUKCIA OPORNÉHO MÚRU V KM 0,327</b>		ČÍSLO ZÁKAZKY: 20-015	
PRÍLOHA: <b>PÔDORYS</b>		DÁTUM: 05/2020	
INVESTOR: Správa ciest ŽSK, M.Rázusa 104/A, 010 01 Žilina		STUPEŇ: DSP/DRS	
KRAJ: Žilinský	OKRES: Kysucké Nové Mesto	K.Ú.: Rudinská	MIERKA: 1:200
MANAŽÉR PROJEKTU:		ZODPOVEDNÝ PROJEKTANT: ING. LUKÁŠ ROLKO	FORMÁT: 4xA4
NAVRHOL - VYPRACOVAL: ING. ZDENKO PETOVSKÝ		KONTROLOVAL: ING. LUKÁŠ ROLKO	ČÍSLO PRÍLOHY: 03
		SÚPRAVA:	