OBEC: BÁTOROVE KOSIHY

ČÍSLO ZBERAČA: ZBERAČ B

POVRCH ÚZEMIA: ZELENÝ PAS

ČÍSLO ŠACHTY / SCHÉMA ŠACHTY:

Š218 — Š219 — Š220 — Š221 (VI 45) — Š222 — Š223 — Š224 — Š225 (BR 3) — Š226 — Š227 — Š228 — Š229 — Š230 — Š231 — Š232 — Š233 — Š234 (VITLAK V3) — Š235 — Š236 — Š237 — Š238 — Š239 — Š240 — Š241 — Š242 — Š243 — Š244 — Š245 — Š246 — Š247 — Š247A — Š249 — Š250 — Š251 — Š252 **PČS1**

Š248

M 1:1000/ 1:100

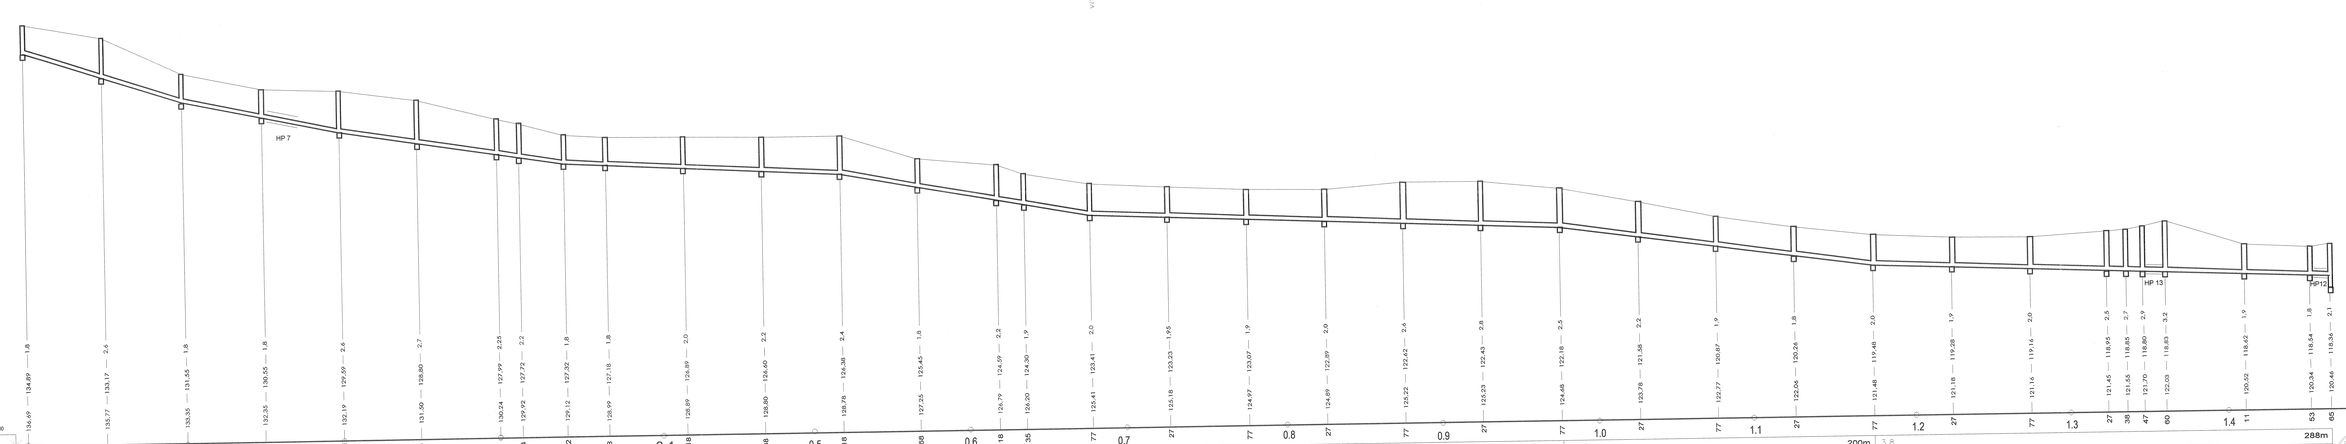

| | | |