


PÔDORYS 3.NP

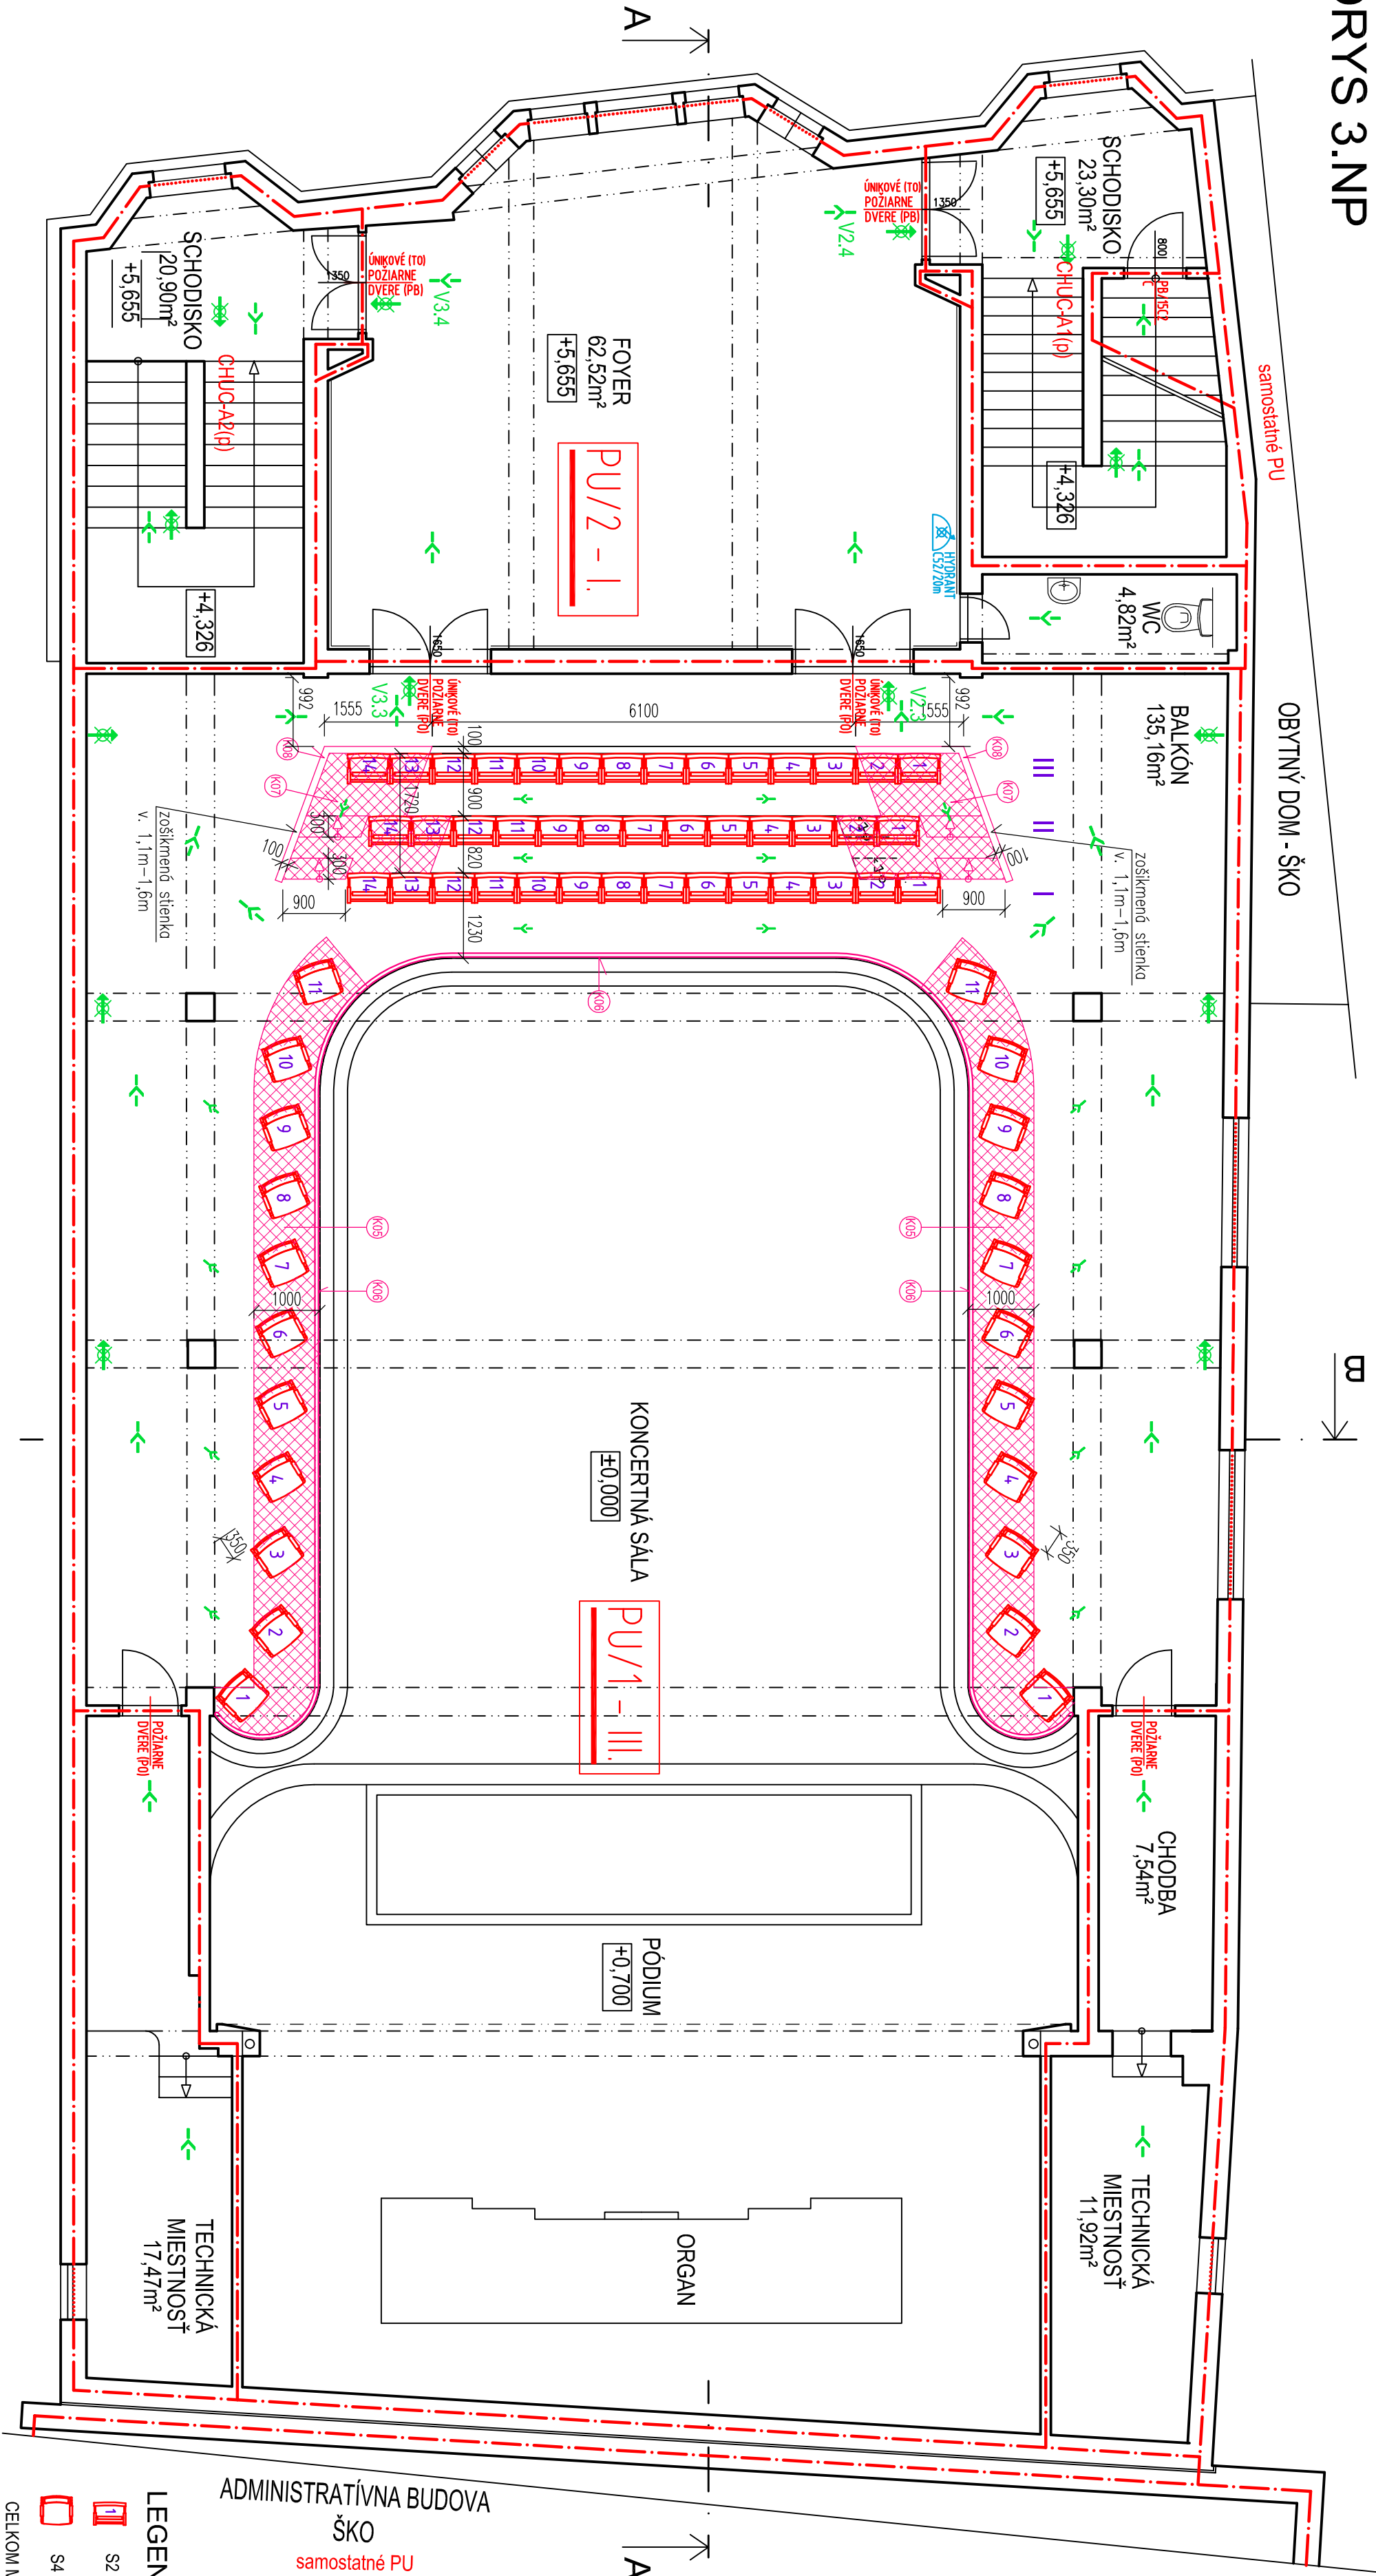

LEGENDA HLADISKA - NAVRHOVANÝ STAV

- S2 - SEDADLÁ NOVÉ - 41 ks (pevné sedadlá sklopné)
 - S4 - STOLIČKY - 22 ks
- CELKOM MIEST NA 3. NP - 63 ks

NAVRHOVANÉ ÚPRAVY

K05 - ÚPRAVA PODLAHY

- PO ODSTRÁNENÍ KOBERCovej NAŠIAPNEJ VRSTVY OČISTENIE POKRCHU
 - PENETRACNÝ NÁTER
 - VYROVNAVACÍJ ANHYDRITOVÝ PODLAHOVÝ POTER SAMONIVELIZAČNÝ HR. 0-70mm
 - PENETRACNÝ NÁTER
 - VYSOKOZÁŤAŽOVÝ KOBEREC TR. 32 + LEPIDLO
- POZN.: - CELKOVÁ PLOCHA ÚPRAVENEJ PODLAHY 24,0m²
- PRESNÝ TYP KOBERCA A FARBU PRISPOSOBIT EXISTUJÚCEMU

K06 - ZÁBRADLIE (MADLO)

- MADLO DOPLENENÉ NA 3.NP VO VÝŠKE 1,0m NAD PODLAHOU
- CELKOVÁ DĹŽKA 33,0m
- MATERIÁL - CELOMOSADZENÉ
- MADLO Z TRUBKY Ø 35mm, KOTVENIE POMOCOU TRUBEK Ø 20mm, KRYTÝ KOTVENIA MOSADZNOU ROZETOU
- SPÁJANIE JEDNOTLIVÝCH DIELOV KOVOVÝMI ČAPMI
- PO DOKONČENÍ INŠTALÁCIE PRELEŠTIŤ PU KETOU

K07 - ÚPRAVA (ROZŠÍRENIE) HLADISKA

- OCELOVÁ KONŠTRUKCIA Z L PROFILOV 60x60mm, ó max. 600mm
- DREVENÉ HRANOLY 60x70mm, ODDIELIŤ OD OCELOVEJ KONŠTRUKCIE MIRELONOM
- OSB DOSKA HR. 25mm
- VYSOKOZÁŤAŽOVÝ KOBEREC TR. 32 + LEPIDLO

POZN.: - PRESNÝ TYP KOBERCA A FARBU PRISPOSOBIT EXISTUJÚCEMU

- HRANY NÁSTUPNÝCH STUPŇOV HLADISKA OPATRIŤ REFLEXNOU PÁSKOU
- HRANY JEDNOTLIVÝCH VÝŠKOVÝCH ÚROVNÍ OLIŠŤOVAŤ, LIŠŤY PRISPOSOBIT EXISTUJÚCIM

K08 - STIENKY HLADISKA

- ZADNÉ A BOČNÉ STIENKY VYMUROVAŤ HR. 100mm Z PÔROBETONOVÝCH TVAROVIEK
- BOČNÉ STIENKY ZOŠIKMENÉ 1,1m - 1,6m
- ZHORA A Z ČELA PRIEČKU UKONČIŤ DREVENÝM LEMOVANÍM š. 160mm, PRISPOSOBIT EXISTUJÚCEMU

K09 - ČÍSELNÉ ZNAČENIE RADOV (1.NP A 3.NP)

- ČÍSELNÉ ZNAČENIE - 14KS - DEMONTÁŽ, LEŠTENIE A SPATNÁ MONTÁŽ ČÍSELNÍKOV (LEN RÍMSKE ČÍSLE)
- ČÍSELNÉ ZNAČENIE - NOVE 20KS - DODÁVKA A INŠTALÁCIA NOVÝCH ČÍSELNÍKOV Ø 95mm
- VÝROBA GRAFIMOVANÍM NA MOSADZNOM PODKLADE, VEĽKOSŤ A TYP PÍSM A PODLA EXISTUJÚCICH
- KOTVENIE K PODLAHE MOSADZÝMI VRUTMI

PROJEKT PRE REALIZÁCIU STAVBY

±0,000 = 342,290
výškový systém: BpV

Zodpovedný projektant	Ing. Jana Škodová	PBS projekt, s.r.o. M.A. Šimáček 88/828 041 001 001 e-mail: pbs@pbsprojekt.sk, www.pbsprojekt.sk IČO: 45491003	
Vypracoval	Ing. Michal Němec, Ing. Jana Škodová		
Kontroloval	Ing. Jana Škodová		
Hlavný inžinier projektu	Ing. Jana Škodová		
Autor			
Číslo zákazky	201_JS_002	PROPORTION s.r.o., ul. V. Španíla 37, 010 01 Žilina www.proportion.sk	Olašok pečiatky
Investor	Štátny komorný orchestr Žilina, Dolný Vaj 47, 011 28 Žilina		Kataster Parcela 250
Stavba	ŠTÁTNY KOMORNÝ ORCHESTER ŽILINA DOM UMENIA FATRA - MODERNIZÁCIA HLADISKA		Dátum 10/2019 Formát 4 A4 Mierka 1:75
Objekt			Stupeň RP Číslo sady
Profesia	PROTIPOŽIARNA BEZPEČNOSŤ STAVBY		Číslo výkresu
Názov výkresu	PÔDORYS 3.NP - NAVRHOVANÝ STAV		PO-03