


POHĽAD IV.

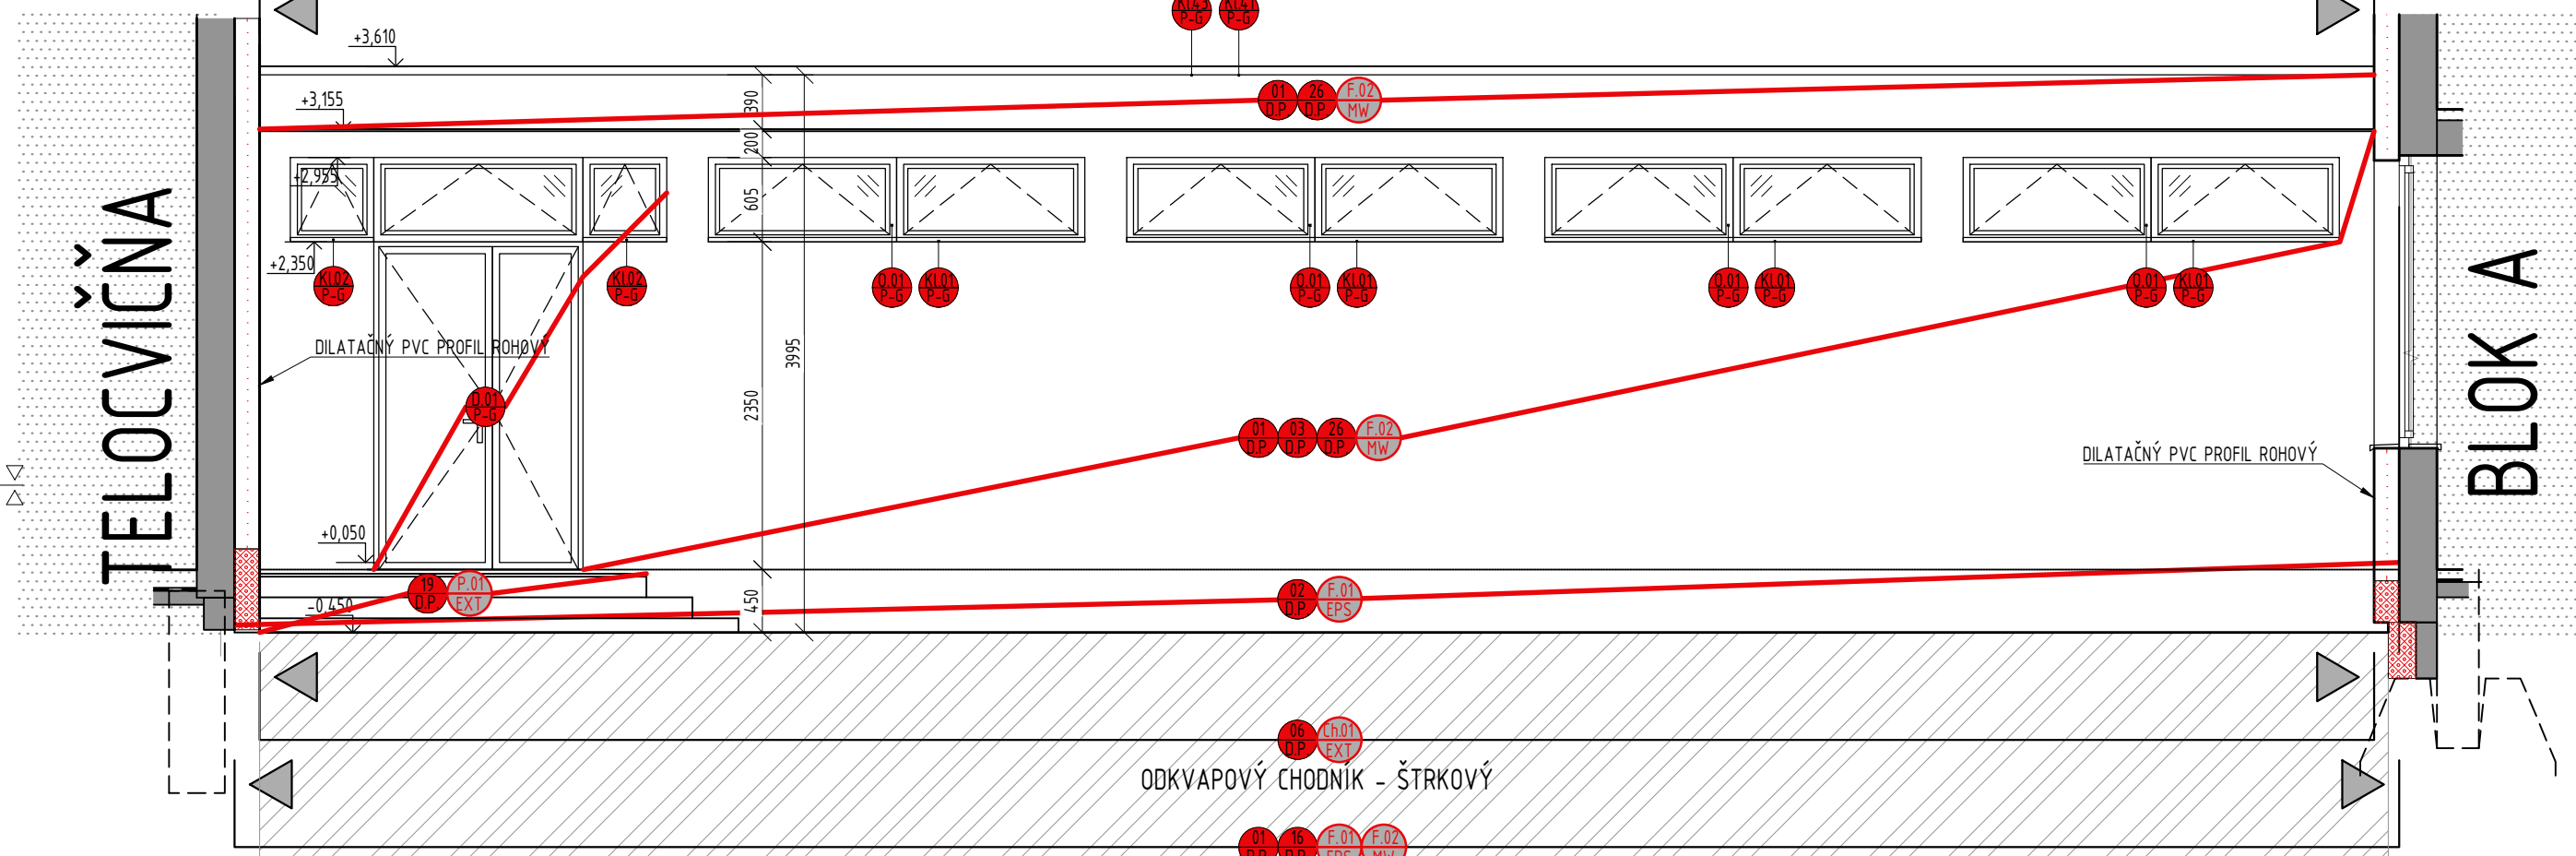

POHĽAD II.

